



ДИЗАЙН-ПРОЕКТ РАЗМЕЩЕНИЯ
ИНФОРМАЦИОННОЙ ВЫВЕСКИ
«ЦЕНТР СПОРТИВНОЙ МЕДИЦИНЫ»

ДП.08.23-305

Адрес: г. Москва, ул. Большая Дорогомиловская, д. 5

Исполнитель: ИП Морозихин Р.В.

Заказчик: ФГБУ ФНКЦСМ ФМБА России.

Выполнил:  Морозихин Р.В.

Москва, 2023



СОСТАВ ПРОЕКТА

№	Наименование	Номер листа
1	Состав проекта	2
2	Пояснительная записка	2
3	Ситуационный план	3
	Опорный план	4
4	Фотофиксация	5-8
5	Фотомонтаж информационной вывески	9-11
6	Размещение информационной вывески	12
6	Чертеж фасада и места размещения информационной вывески	13
8	Общий вид информационной вывески № 1.0 с описанием	14
9	Общий вид информационной вывески № 2.0,3.0 и 4.0 с описанием	15

ПОЯСНИТЕЛЬНАЯ ЗАПИСКА

Адрес объекта: г. Москва, ул. Большая Дорогомиловская, д. 5

Год постройки здания: 1939

Тип дома: многоквартирный жилой.

Этажей всего: 7

На фасаде здания отсутствуют архитектурно-художественные элементы, препятствующие размещению информационных конструкций

Конструктивное решение:

1. Объемные световые буквы «ЦЕНТР СПОРТИВНОЙ МЕДИЦИНЫ» на несветовой подложке

Корпус объемных световых букв выполнен из молочного акрилового листа PLEXIGLASS 3 мм (лицевая часть), и листового алюминия 0,6 мм (доковая часть), окрашенного в RAL 9010.

Соединение лицевых и доковых частей осуществляется методом проклейки клеем Akfix 702.

Задник букв выполнен из вспененного ПВХ (STRONG) 6 мм. Соединение корпусов букв и задников осуществляется при помощи саморезов с потайной головкой 2,2x13 DIN 7982. Буквы через задники крепятся к подложке 4,2x19 DIN 968

Тип подсветки: светодиодная внутренняя. (см. 10.22-313/ЭОМ)

2. Несветовая подложка и экран для наружного блока кондиционера

Представляет собой плоскую сварную раму, обшитую алюмокомпозитным листом (АКП) 3 мм. Рама выполнена из трубы 20x20x1,5 ГОСТ 8639-82 Ст3 сп. Окрашена на заводе-изготовителе порошковым способом.

Вывеска монтируется на фасад здания при помощи переходной монтажной металлоконструкции, закрепленной к фасаду здания фасадными анкерами HILTI HRD-UGS 10x120 (либо аналогами).

В целях сохранения архитектурно-художественного облика здания предложено закрыть декоративными панелями в цвет здания внешний блок кондиционера, установленного жителем, а так же элементы разводки проводов и т.д., выполненных в оцинкованных кабель-каналах, проложенных по фасаду здания.

ДИЗАЙН-МАКЕТ




Согласовано			
	ГИП	Вед. арх.	
Инв. № подл.	Взам. инв. №	Инв. № дубл.	
	Подпись и дата		


					ДП.08.23-305	
					Адрес установки: г. Москва, ул. Большая Дорогомиловская, д. 5	
					Заказчик: ФГБУ ФНКЦСМ ФМБА России	
Изм.	Лист	№ докум.	Подп.	Дата	Дизайн-проект размещения информационной вывески	Стадия
Исполнил	Морозихин Р.В.			17.08.2023		Лист
Пров.					Общие данные	
ГИП						
Нач. КБ						
Н.контр.						
Утв.						

СИТУАЦИОННЫЙ ПЛАН


МЕСТОПОЛОЖЕНИЕ НА КАРТЕ (ИЗОМЕТРИЧЕСКИЙ ВИД)

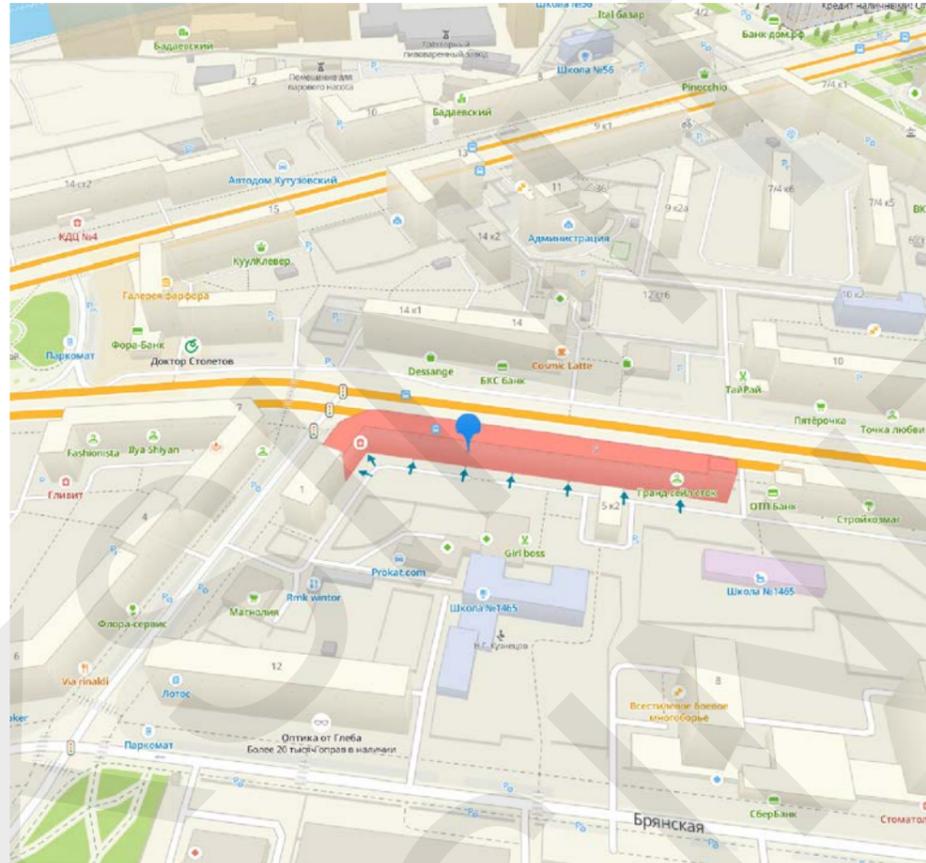

МЕСТОПОЛОЖЕНИЕ НА КАРТЕ ГОРОДА

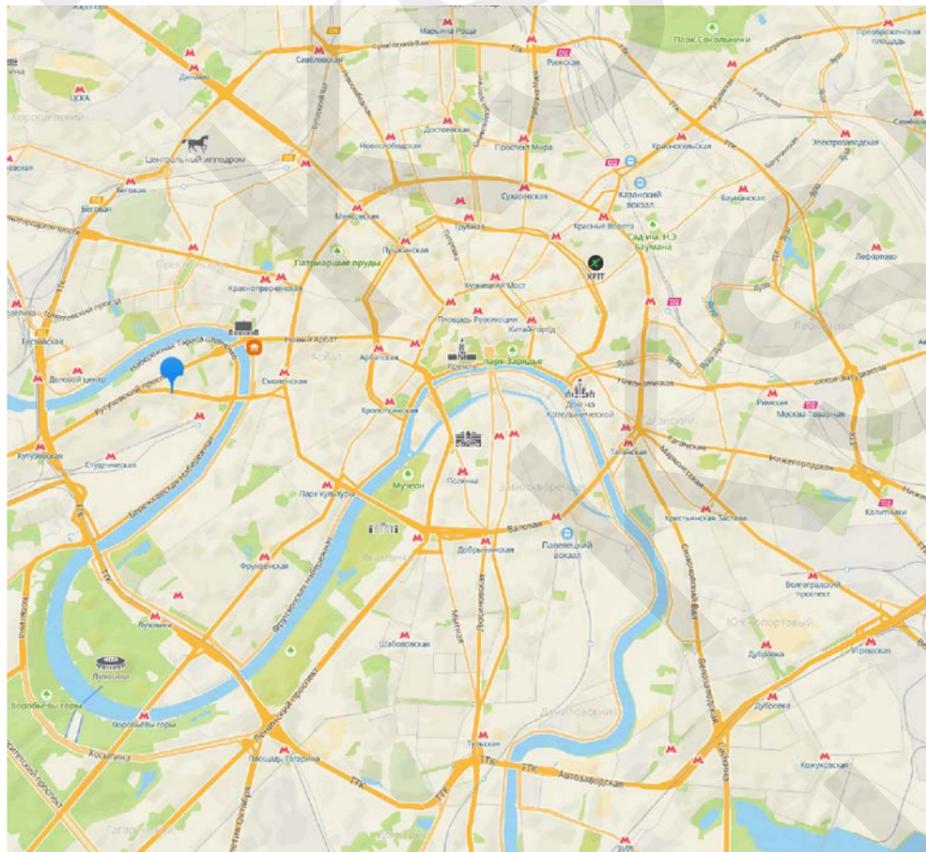

МЕСТОПОЛОЖЕНИЕ НА КАРТЕ (ВИД СВЕРХУ)

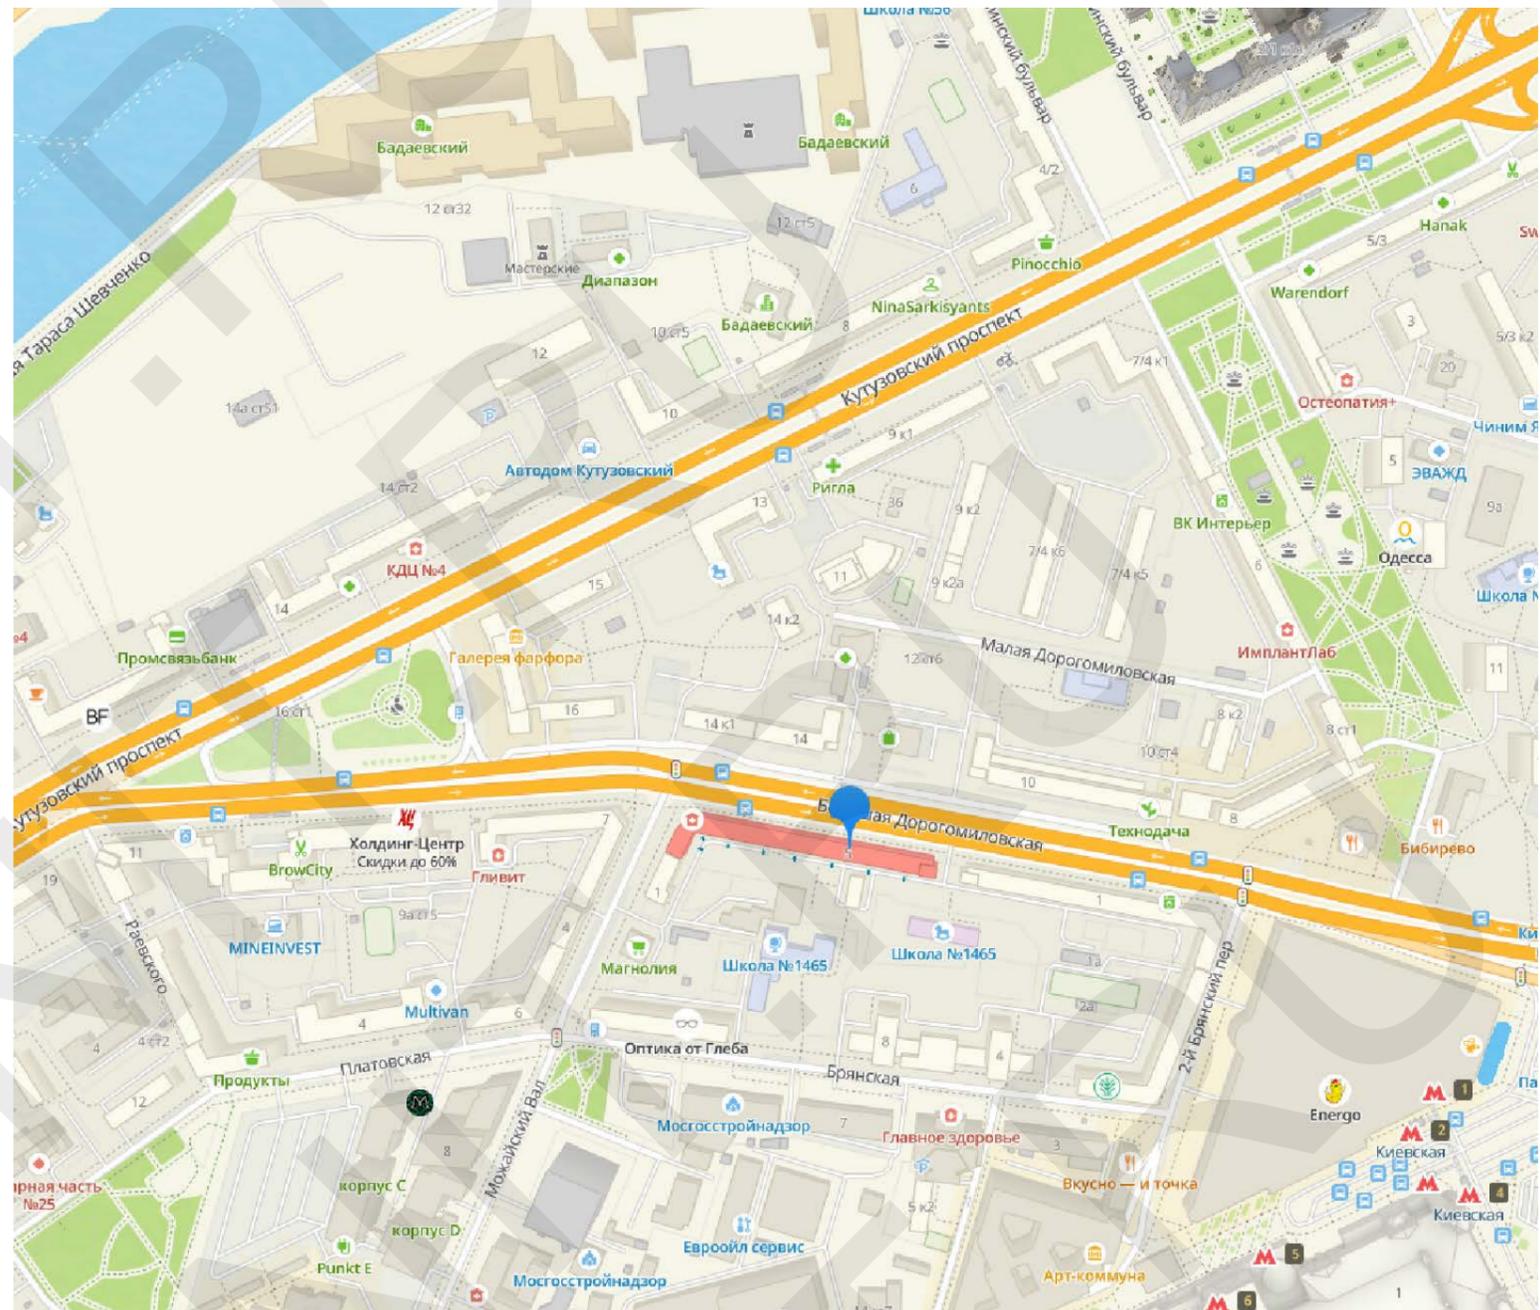


Согласовано			
ГИП			
Вед. арх.			
Инв. № дубл.			
Взам. инв. №			
Подпись и дата			
Инв. № подл.			

				ДП.08.23-305					
				Адрес установки: г. Москва, ул. Большая Дорогомиловская, д. 5 Заказчик: ФГБУ ФНКЦСМ ФМБА России					
Изм.	Лист	№ докум.	Подп.	Дата	Дизайн-проект размещения информационной вывески	Стадия	Лист	Листов	
Исполнил	Пров.	ГИП	Нач. КБ	Н.контр.		Утв.		3	15
Ситуационный план									

Б. Дорогомилловская ул., д. 14
Б. Дорогомилловская ул., д. 14, к. 1

Б. Дорогомилловская ул., д. 10
Б. Дорогомилловская ул., д. 8

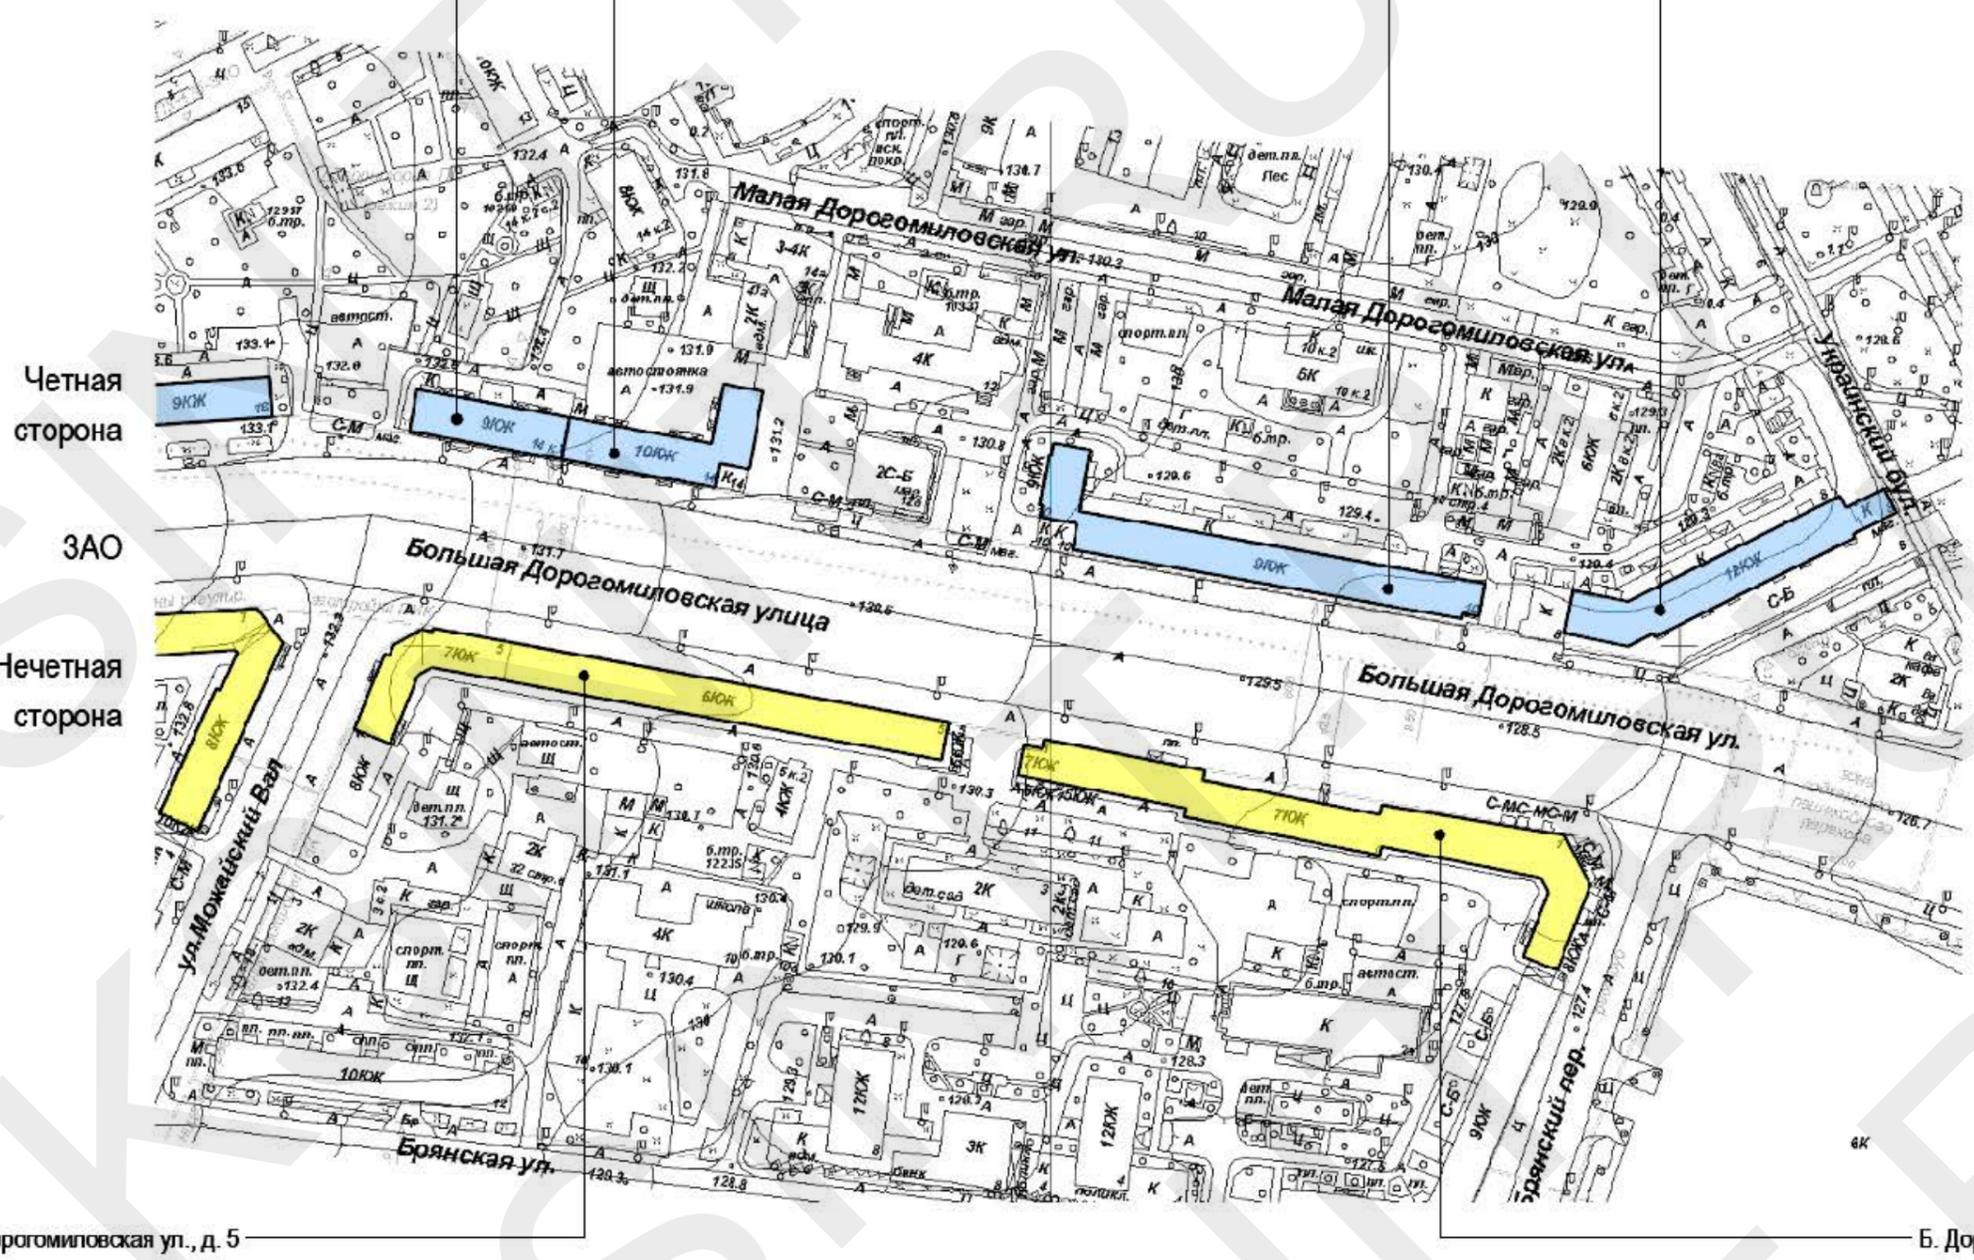

Б. Дорогомилловская ул., д. 5

Б. Дорогомилловская ул., д. 1

Условные обозначения:

- объекты, построенные после 1952 года

- объекты культурного наследия

- объекты, построенные до 1952 года включительно

Согласовано	
ГИП	Вед. арх.
Инв. № дубл.	
Взам. инв. №	
Подпись и дата	
Инв. № подл.	


				ДП.08.23-305					
				Адрес установки: г. Москва, ул. Большая Дорогомилловская, д. 5					
				Заказчик: ФГБУ ФНКЦСМ ФМБА России					
Изм.	Лист	№ докум.	Подп.	Дата	Дизайн-проект размещения информационной вывески	Стадия	Лист	Листов	
						РД	4	15	
Исполнил	Морозихин			17.08.2023		Опорный план			
Пров.									
Нач. КБ									
Н.контр.									
Утв.									

ФОТОФИКСАЦИЯ ДО РАЗМЕЩЕНИЯ ВЫВЕСКИ

ВИД 1



НАПРАВЛЕНИЕ ОБЗОРА

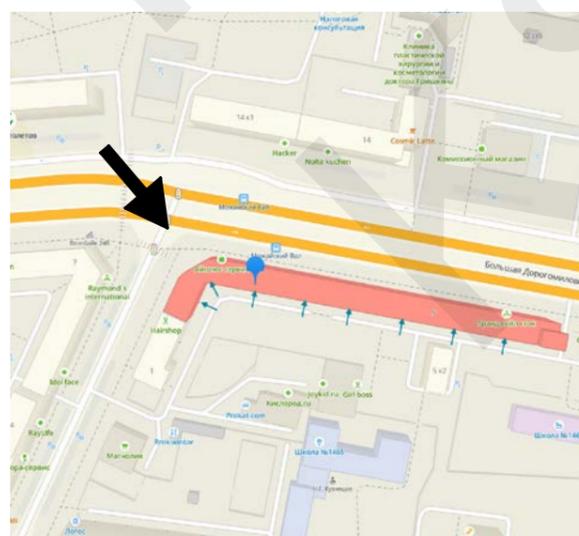

Согласовано		Инв. № дубл.	
ГИП Вед. арх.		Взам. инв. №	
Подпись и дата		Инв. № подл.	

					ДП.10.22-190			
					Адрес: г. Москва, Мичуринский проспект, д. 7, к. 1			
Изм.	Лист	№ докум.	Подп.	Дата	Дизайн-проект размещения информационной вывески	Стадия	Лист	Листов
Исполнил	Пров.	ГИП	Нач. КБ	Н.контр.		Утв.		5
					Фотофиксация			
								

ФОТОФИКСАЦИЯ ДО РАЗМЕЩЕНИЯ ВЫВЕСКИ

ВИД 2



НАПРАВЛЕНИЕ ОБЗОРА




Согласовано			
ГИП			
Вед. арх.			
Инв. № дубл.			
Взам. инв. №			
Подпись и дата			
Инв. № подл.			

					ДП.08.23-305			
					Адрес установки: г. Москва, ул. Большая Дорогомилловская, д. 5			
					Заказчик: ФГБУ ФНКЦСМ ФМБА России			
Изм.	Лист	№ докум.	Подп.	Дата	Дизайн-проект размещения информационной вывески	Стадия	Лист	Листов
Исполнил	Пров.	ГИП	Нач. КБ	Н.контр.		Утв.		6
					Фотофиксация			
								



НАПРАВЛЕНИЕ ОБЗОРА

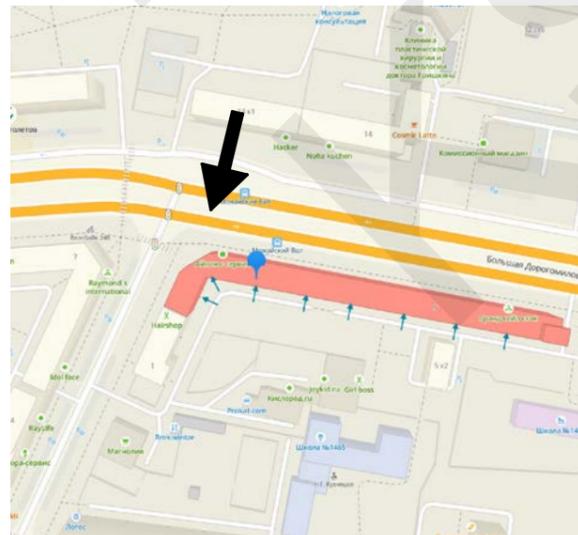


Согласовано		Инв. № дубл.	
ГИП	Вед. арх.	Взам. инв. №	Подпись и дата
			Инв. № подл.

					ДП.08.23-305			
					Адрес установки: г. Москва, ул. Большая Дорогомиловская, д. 5 Заказчик: ФГБУ ФНКЦСМ ФМБА России			
Изм.	Лист	№ докум.	Подп.	Дата	Дизайн-проект размещения информационной вывески	Стадия	Лист	Листов
Исполнил	Пров.	ГИП	Нач. КБ	Н.контр.		Утв.		7
					Фотофиксация			



НАПРАВЛЕНИЕ ОБЗОРА

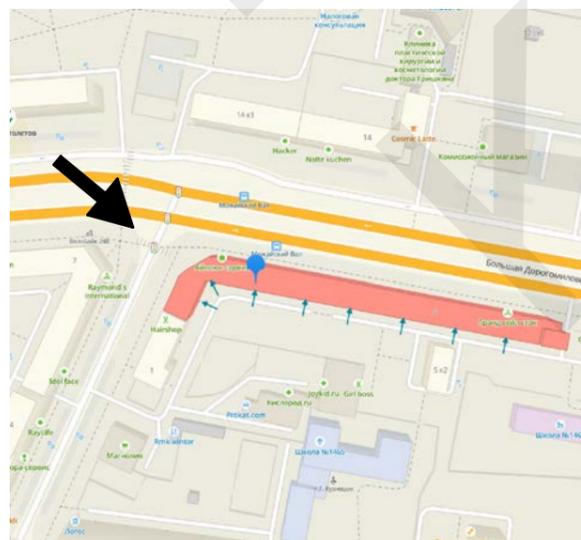

Согласовано			
ГИП			
Вед. арх.			
Инв. № подл.			
Подпись и дата			
Взам. инв. №			
Инв. № дубл.			

				ДП.08.23-305					
				Адрес установки: г. Москва, ул. Большая Дорогомиловская, д. 5					
				Заказчик: ФГБУ ФНКЦСМ ФМБА России					
Изм.	Лист	№ докум.	Подп.	Дата	Дизайн-проект размещения информационной вывески	Стадия	Лист	Листов	
Исполнил	Пров.	ГИП	Нач. КБ	Н.контр.		Утв.		8	15
Фотофиксация									

ДП.08.23-305

ФОТОМОНТАЖ



Перв. примен.

Справ. №

Подпись и дата

Инв. № дубл.

Взам. инв. №

Подпись и дата

Инв. № подл.

Изм.	Лист	№ докум.	Подп.	Дата

ДП.08.23-305

Лист

9

ФОТОМОНТАЖ



Перв. примен.

Справ. №

Подпись и дата

Инв. № дубл.

Взам. инв. №

Подпись и дата

Инв. № подл.

Изм.	Лист	№ докум.	Подп.	Дата

ФОТОМОНТАЖ. ВИД В ТЕМНОЕ ВРЕМЯ СУТОК



Перв. примен.

Справ. №

Подпись и дата

Инв. № дубл.

Взам. инв. №

Подпись и дата

Инв. № подл.

Изм.	Лист	№ докум.	Подп.	Дата

ДП.08.23-305

РАЗМЕЩЕНИЕ ИНФОРМАЦИОННОЙ ВЫВЕСКИ



Перв. примен.

Справ. №

Подпись и дата

Инв. № дубл.

Взам. инв. №

Подпись и дата

Инв. № подл.


Изм.	Лист	№ докум.	Подп.	Дата

ДП.08.23-305


Лист

12

МАСШТАБ 1:50

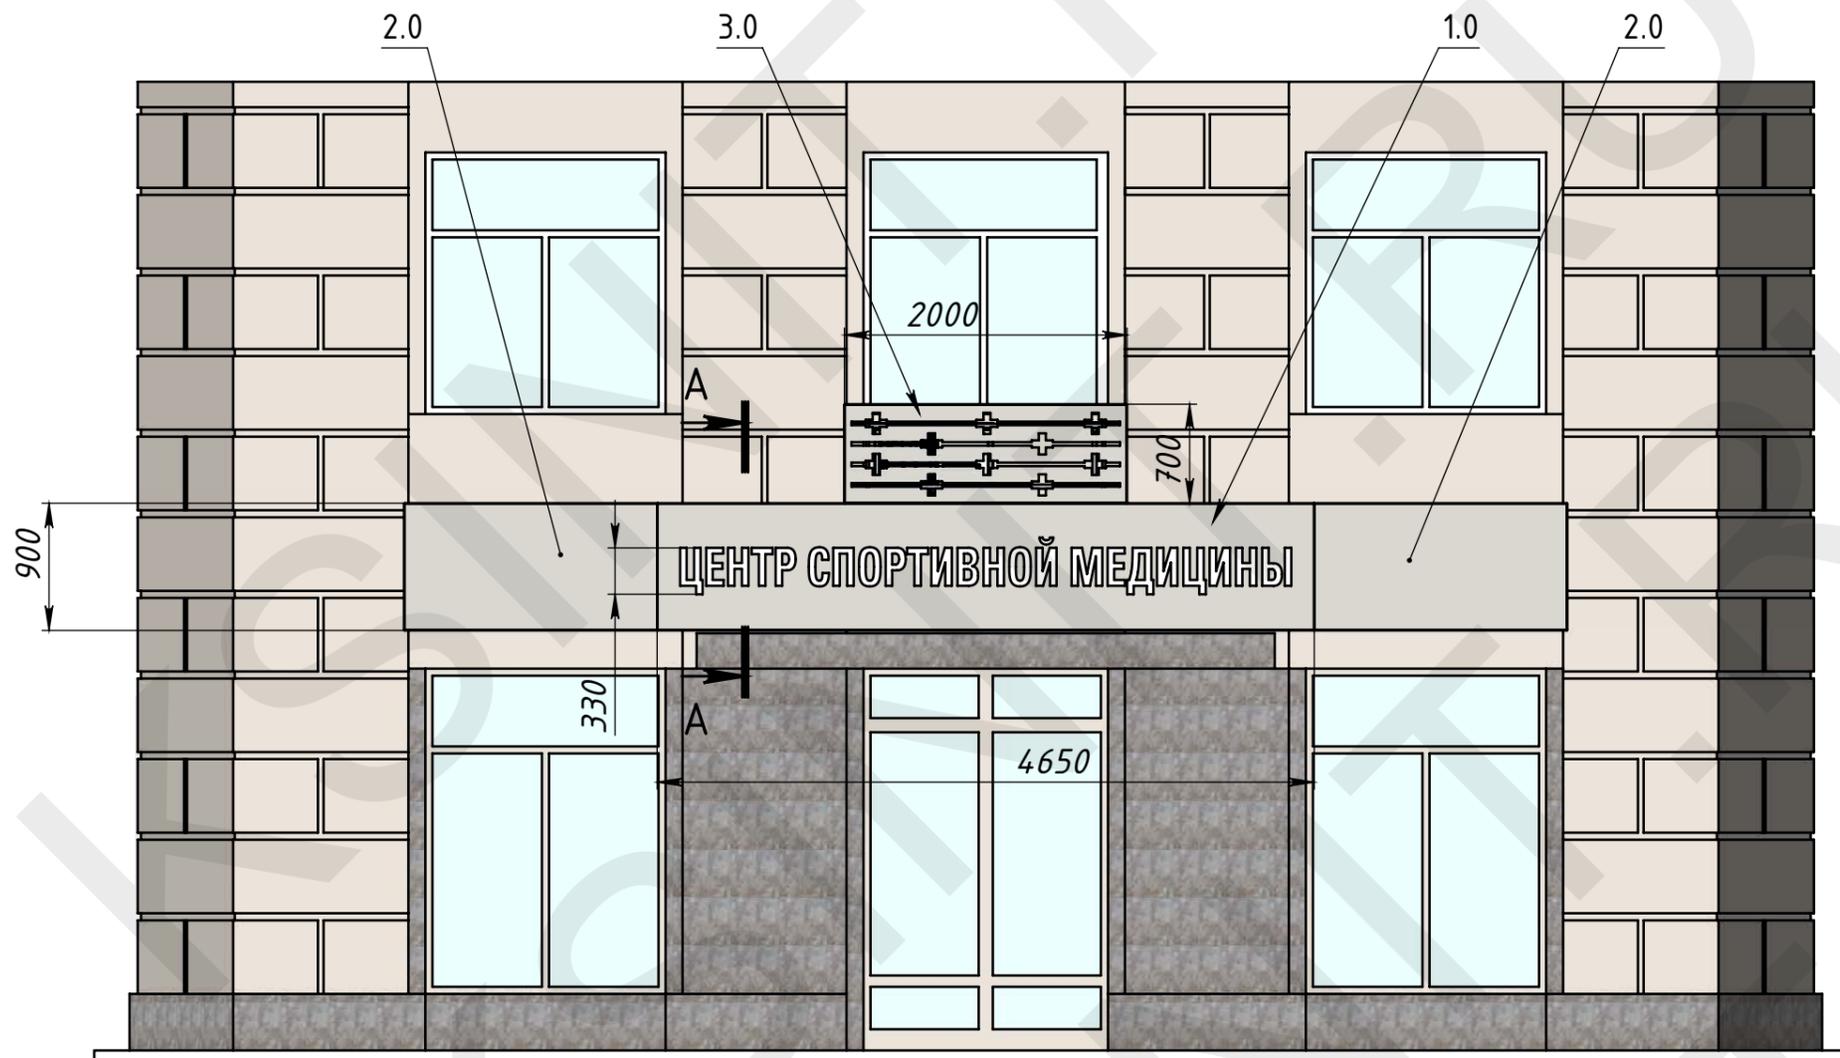

А-А (1 : 20)

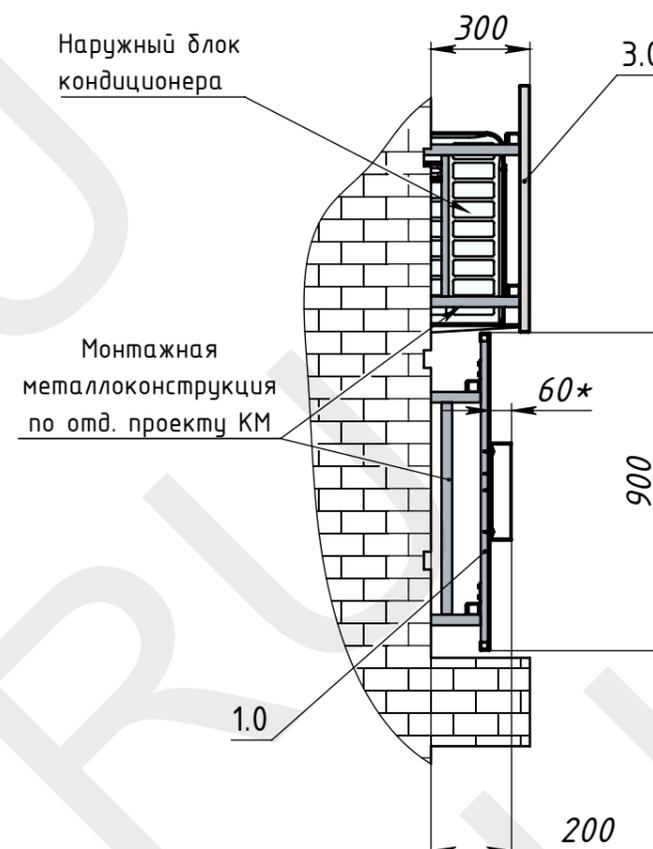

Согласовано

ГИП
Вед. арх.

Инв. № дубл.

Взам. инв. №


Подпись и дата

Инв. № подл.

ЭКСПЛИКАЦИЯ ИНФОРМАЦИОННЫХ КОНСТРУКЦИЙ (ВЫВЕСОК)


№	Габаритные размеры (ДхШхВ),мм	Тип конструкции	Вид конструкции. Способ. Тип освещения	Расстояние от плоскости фасада до края вывески (мм)
1.0	4650x900x90	настенная	Объемные буквы и знаки с внутренним подсветом на подложке	200
2.0	2000x900x30	настенная	Декоративная несветовая подложка	140
3.0	2000x900x30	настенная	Декоративная несветовая подложка	140
4.0	2000x700x30	настенная	Декоративная несветовая подложка	300

ДП.08.23-305				
Адрес установки: г. Москва, ул. Большая Дорогомиловская, д. 5 Заказчик: ФГБУ ФНКЦСМ ФМБА России				
Изм.	Лист	№ докум.	Подп.	Дата
		Морозихин Р.В.		17.08.2023
Исполнил Пров. ГИП			Дизайн-проект размещения информационной вывески	
Нач. КБ Н.контр. Утв.			Стадия	Лист 13
			Листов	15
			Чертеж фасадов и мест размещения информационных конструкций	

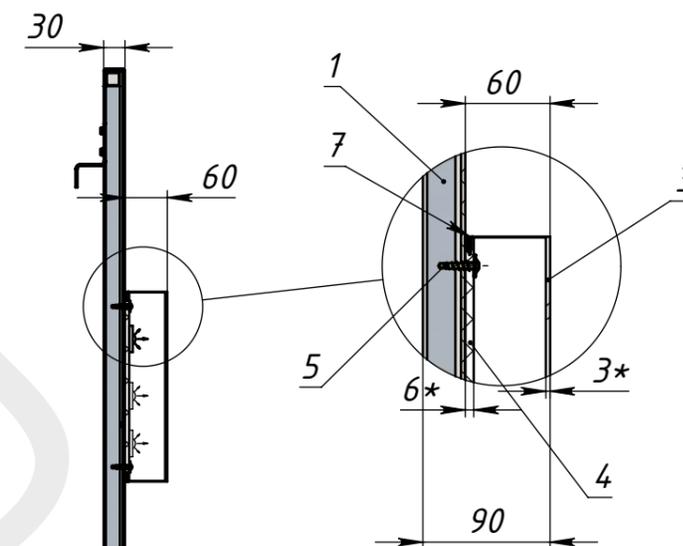

Сварной металлокаркас из стальной трубы 20x20x1,5 ГОСТ 8639-82. Порошковая покраска

Панель АКП 3 мм RAL 6 тон фасада

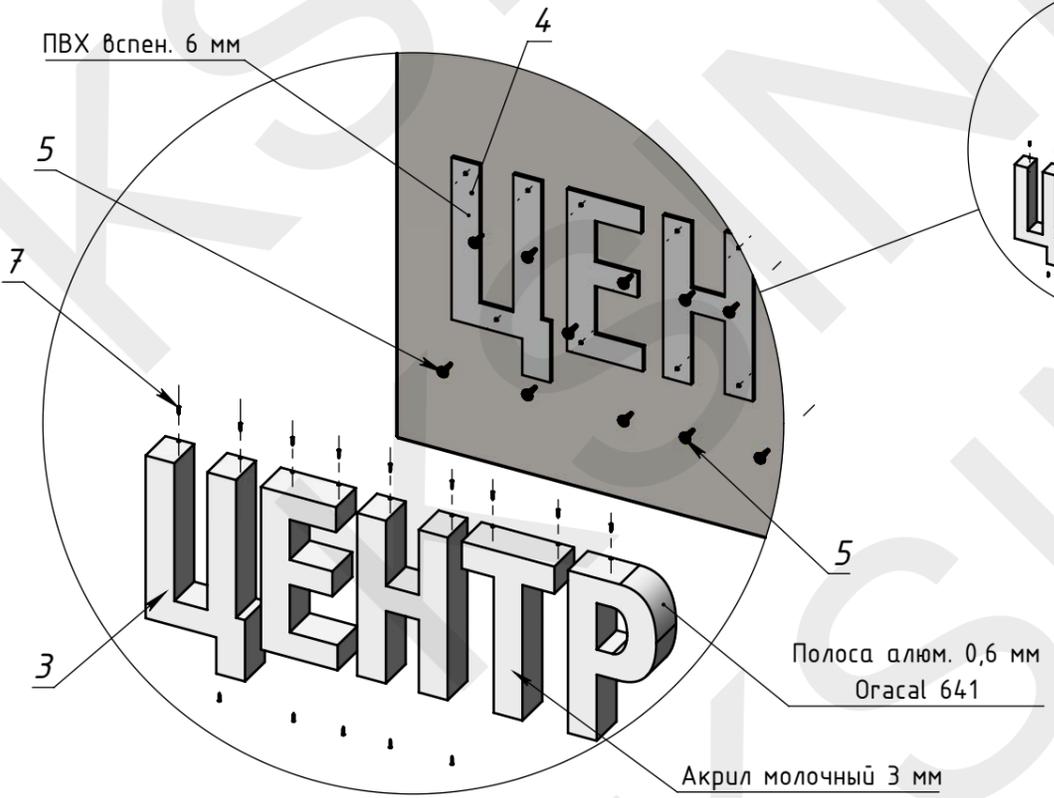

Поз	Обозначение	Наименование	Описание	К-во
1	08.23-305/000.001	Подрамник П2	Сварная метал-ция	1
2	08.23-305/000.002	Обшивка -П2	АКП 3 мм	1
3	08.23-305/000.003	Корпус букв		1
4	08.23-305/000.004	Задники букв	ПВХ вспен. 6 мм	1
5		Саморез WFS 4x25		80
6	DIN 7504-K	Саморез 4,8x19		20
7	DIN 7982	Саморез 2,2x13		80

ДП.08.23-305

Адрес установки: г. Москва, ул. Большая Дорогомиловская, д. 5
Заказчик: ФГБУ ФНКЦСМ ФМБА России

Изм.	Лист	№ докум.	Подп.	Дата
Исполнил	Морозихин			17.08.2023
Пров.				
ГИП				
Нач. КБ				
Н.контр.				
Утв.				

Стадия	Лист	Листов
РД	14	15

Общий вид вывески №1.0 с объемными световыми буквами

Примечание:

- * Размеры для справок.
- Детали корпуса объемных элементов (лицевые части и доковины) соединятся путем склеивания по периметру цианоакрилатным клеем.
- В нижней части букв выполнить циркуляционные отверстия $\varnothing 5$ мм для отвода конденсата.
- Светодиодные модули внутренней подсветки, а также электроустановочное оборудование на чертеже условно не показаны. (см. раздел ЭОМ)

Согласовано

ГИП
Вед. арх.

Взам. инв. №
Инв. № дубл.

Взам. инв. №
Инв. № дубл.

Подпись и дата

Инв. № подл.

Перв. примен.

Справ. №

Подпись и дата



Инв. № дубл.

Взам. инв. №

Подпись и дата


Инв. № подл.

ДЕКОРАТИВНАЯ НЕСВЕТОВАЯ ПОДЛОЖКА (№ 2.0 И 3.0)
МАСШТАБ 1:20

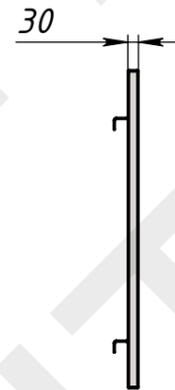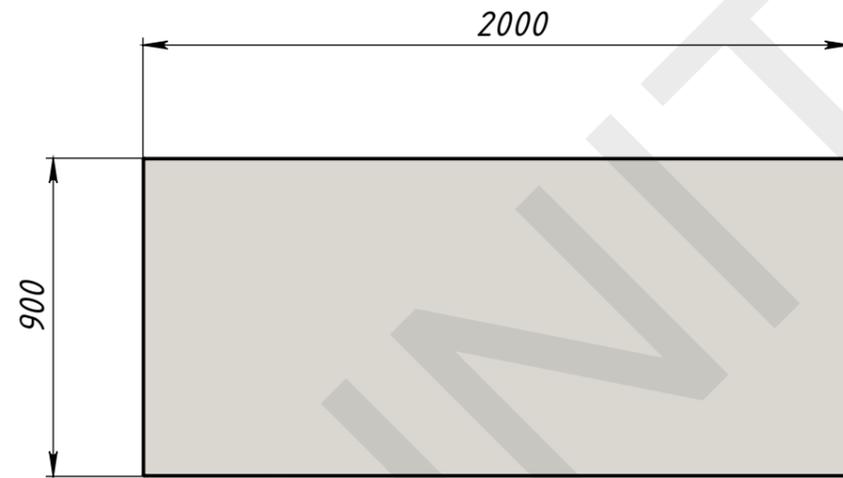


Панель АКП 3 мм
RAL 6 тон фасада

ВЗРЫВ-СХЕМА

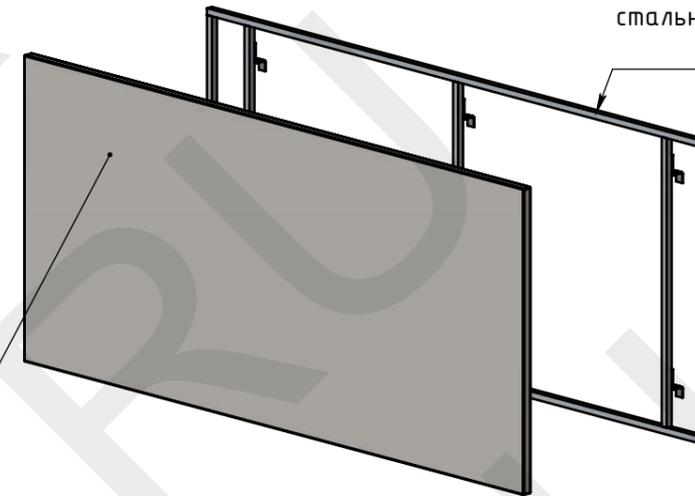


Сварной металлокаркас из
стальной трубы 20x20x1,5 ГОСТ 8639-82.
Порошковая покраска

ДЕКОРАТИВНАЯ НЕСВЕТОВАЯ ПОДЛОЖКА (№ 4.0)
МАСШТАБ 1:20

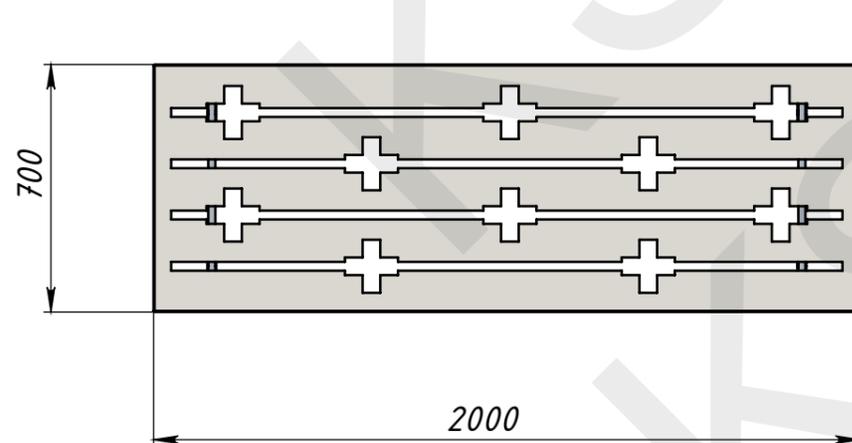

Панель АКП 3 мм
RAL 6 тон фасада
со сквозной фрезеровкой

ВЗРЫВ-СХЕМА

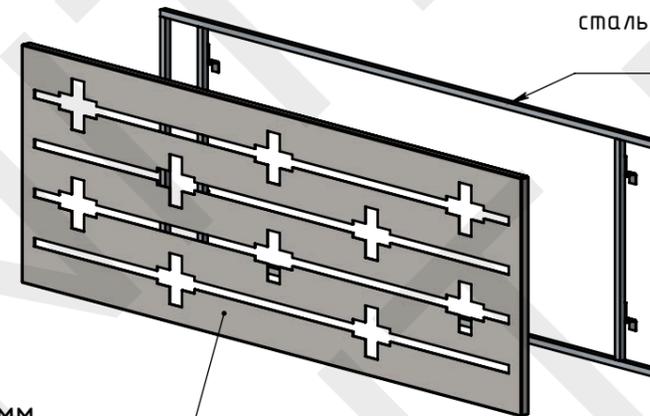

Сварной металлокаркас из
стальной трубы 20x20x1,5 ГОСТ 8639-82.
Порошковая покраска

Изм.	Лист	№ докум.	Подп.	Дата