



ДИЗАЙН-ПРОЕКТ РАЗМЕЩЕНИЯ
ИНФОРМАЦИОННОЙ ВЫВЕСКИ
«ЧАЙХОНА БАРАКАТ»

ДП.04.22-113

Адрес: г. Москва, ул. Новодмитровская, д.2 к.2

Исполнитель:



Выполнил:  Морозихин Р.В.

Москва, 2022

СОСТАВ ПРОЕКТА

ПОЯСНИТЕЛЬНАЯ ЗАПИСКА

№	Наименование	Номер листа
1	Состав проекта	2
2	Пояснительная записка	2
3	Ситуационный план	3
4	Фотофиксация	4-6
5	Размещение информационной вывески	7
6	Чертеж фасада и места размещения информационной вывески	8
7	Вывеска "ЧАЙХОНА". Общий вид	9
8	Вывеска "БАРАКАТ". Общий вид	10

Адрес объекта: г. Москва, ул. Новодмитровская, д.2 к.2

Год постройки здания: 2014

Тип дома: нежилое здание

Тип застройки: современная застройка

Этажей: 21


На фасаде здания отсутствуют архитектурно-художественные элементы, препятствующие размещению информационных конструкций

Конструктивное решение:


Корпус объемных световых букв выполнен из молочного акрилового листа 3 мм (лицевая часть) и вспененного ПВХ 3 мм (боковая часть). Соединение лицевых и боковых частей осуществляется методом проклейки. Задник букв выполнен из вспененного ПВХ 6 мм. Соединение корпус букв и задников осуществляется при помощи саморезов с потайной головкой 2,9x9,5 DIN 7982. Буквы через задники крепятся к подрамнику саморезами 4,2x19 DIN 968. Подрамник - сварной. Выполнен из трубы 25x25x1,5 ГОСТ 8639-82 Ст3 сп. Окрашен на заводе-изготовителе в черный цвет.

Вывеска монтируется на фасад здания при помощи самонарезающих винтов (A2 -нерж) 4,8x19 DIN 7504-K к вертикальным стойкам фасада

Тип подсветки: внутренняя светодиодная

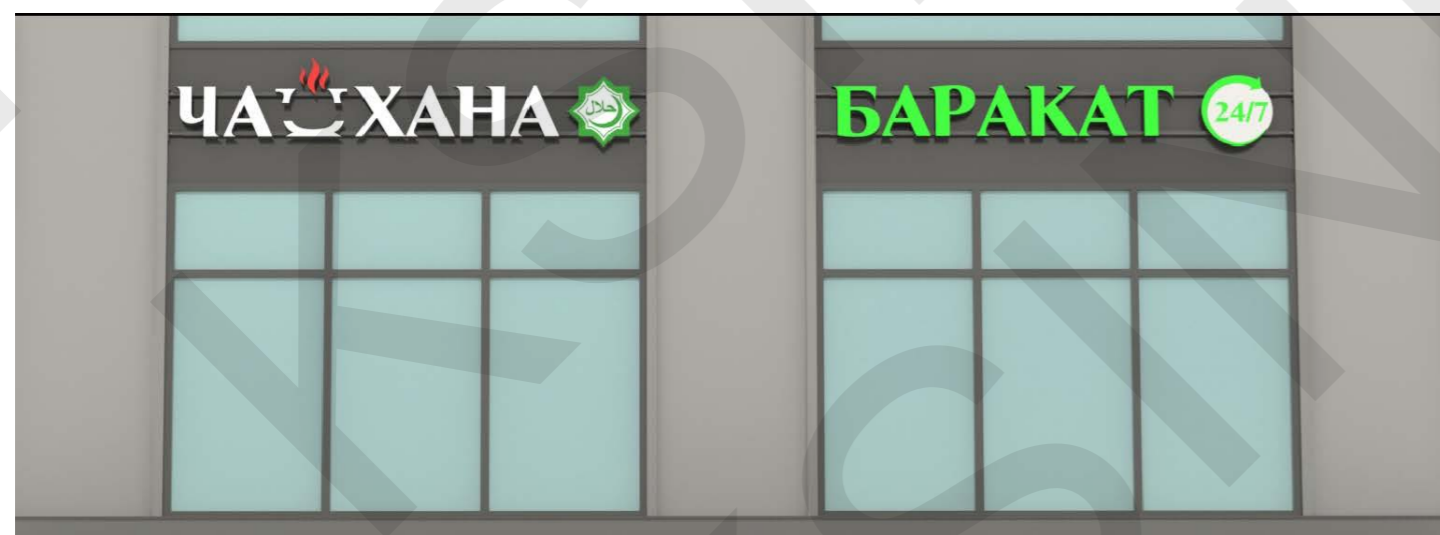


Согласовано			
ГИП Вед. арх.			
Инв. № подл.			
Подпись и дата			
Взам. инв. №			
Инв. № дубл.			


					ДП.04.22-114			
					Адрес: г. Москва, ул. Новодмитровская, д.2 к.2			
Изм.	Лист	№ докум.	Подп.	Дата	Дизайн-проект размещения информационной вывески	Стадия	Лист	Листов
Исполнил	Морозихин Р.		<i>Р.Морозихин</i>	Лист 25.04.22			2	10
Пров.								
ГИП								
Нач. КБ								
Н.контр.					Общие данные			
Утв.								

СИТУАЦИОННЫЙ ПЛАН


МЕСТОПОЛОЖЕНИЕ НА КАРТЕ (ИЗОМЕТРИЧЕСКИЙ ВИД)

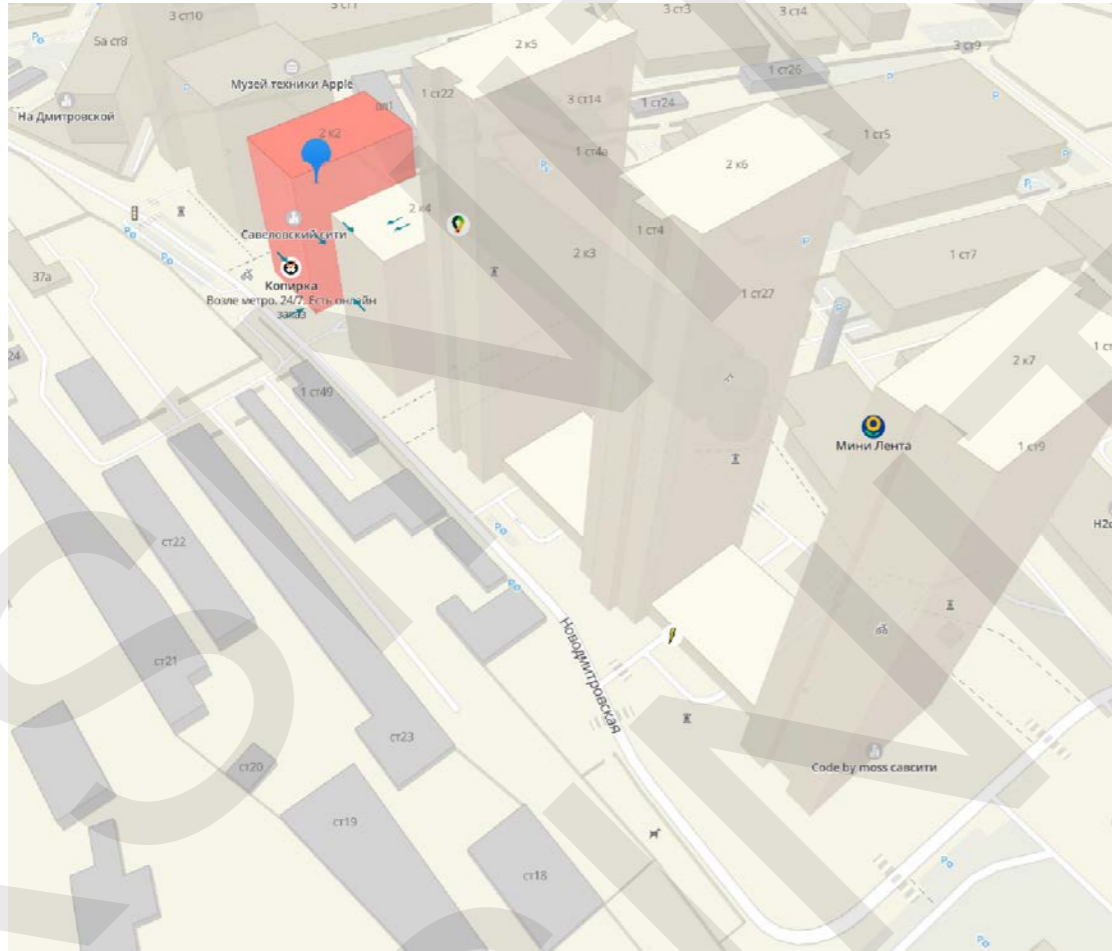

МЕСТОПОЛОЖЕНИЕ НА КАРТЕ (ВИД СВЕРХУ)

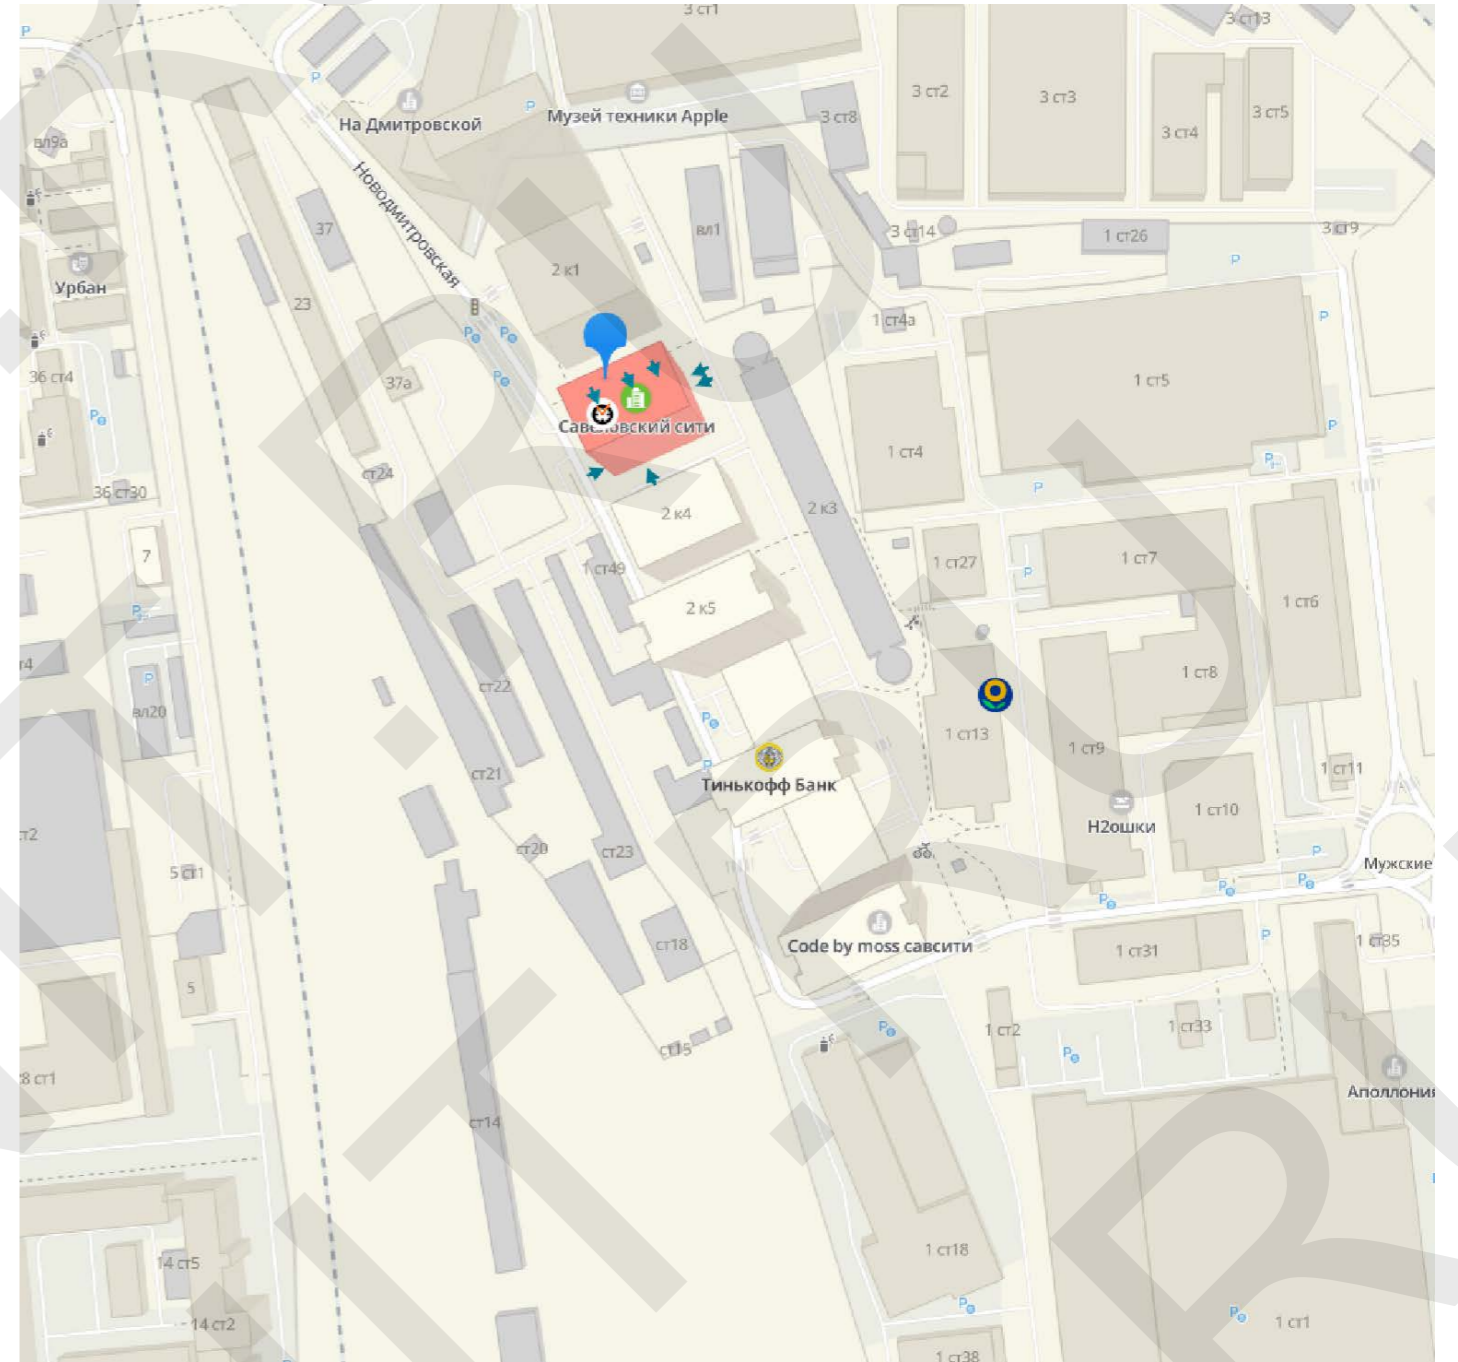

МЕСТОПОЛОЖЕНИЕ НА КАРТЕ ГОРОДА

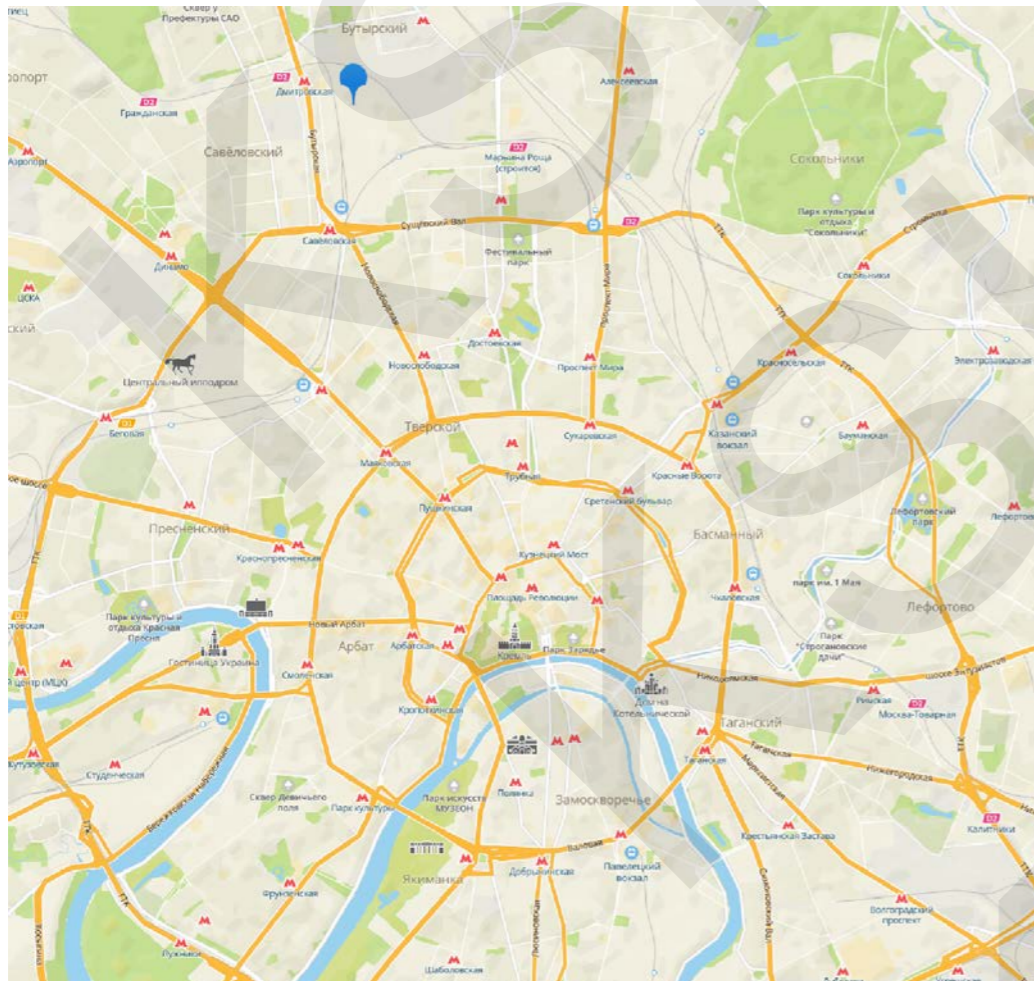


Согласовано			
ГИП	Вед. арх.		
Инв. № дубл.			
Взам. инв. №			
Подпись и дата			
Инв. № подл.			


				ДП.04.22-114								
				Адрес: г. Москва, ул. Новодмитровская, д.2 к.2								
Изм.	Лист	№ докум.	Подп.	Дата	Дизайн-проект размещения информационной вывески Ситуационный план	<table border="1"> <tr> <th>Стадия</th> <th>Лист</th> <th>Листов</th> </tr> <tr> <td></td> <td style="text-align: center;">3</td> <td style="text-align: center;">10</td> </tr> </table>	Стадия	Лист	Листов		3	10
Стадия	Лист	Листов										
	3	10										
Исполнил	Морозихин Р.			Пн 25.04.22								
Пров.												
Нач. КБ												
Н.контр.												
Утв.												





ВИД 1

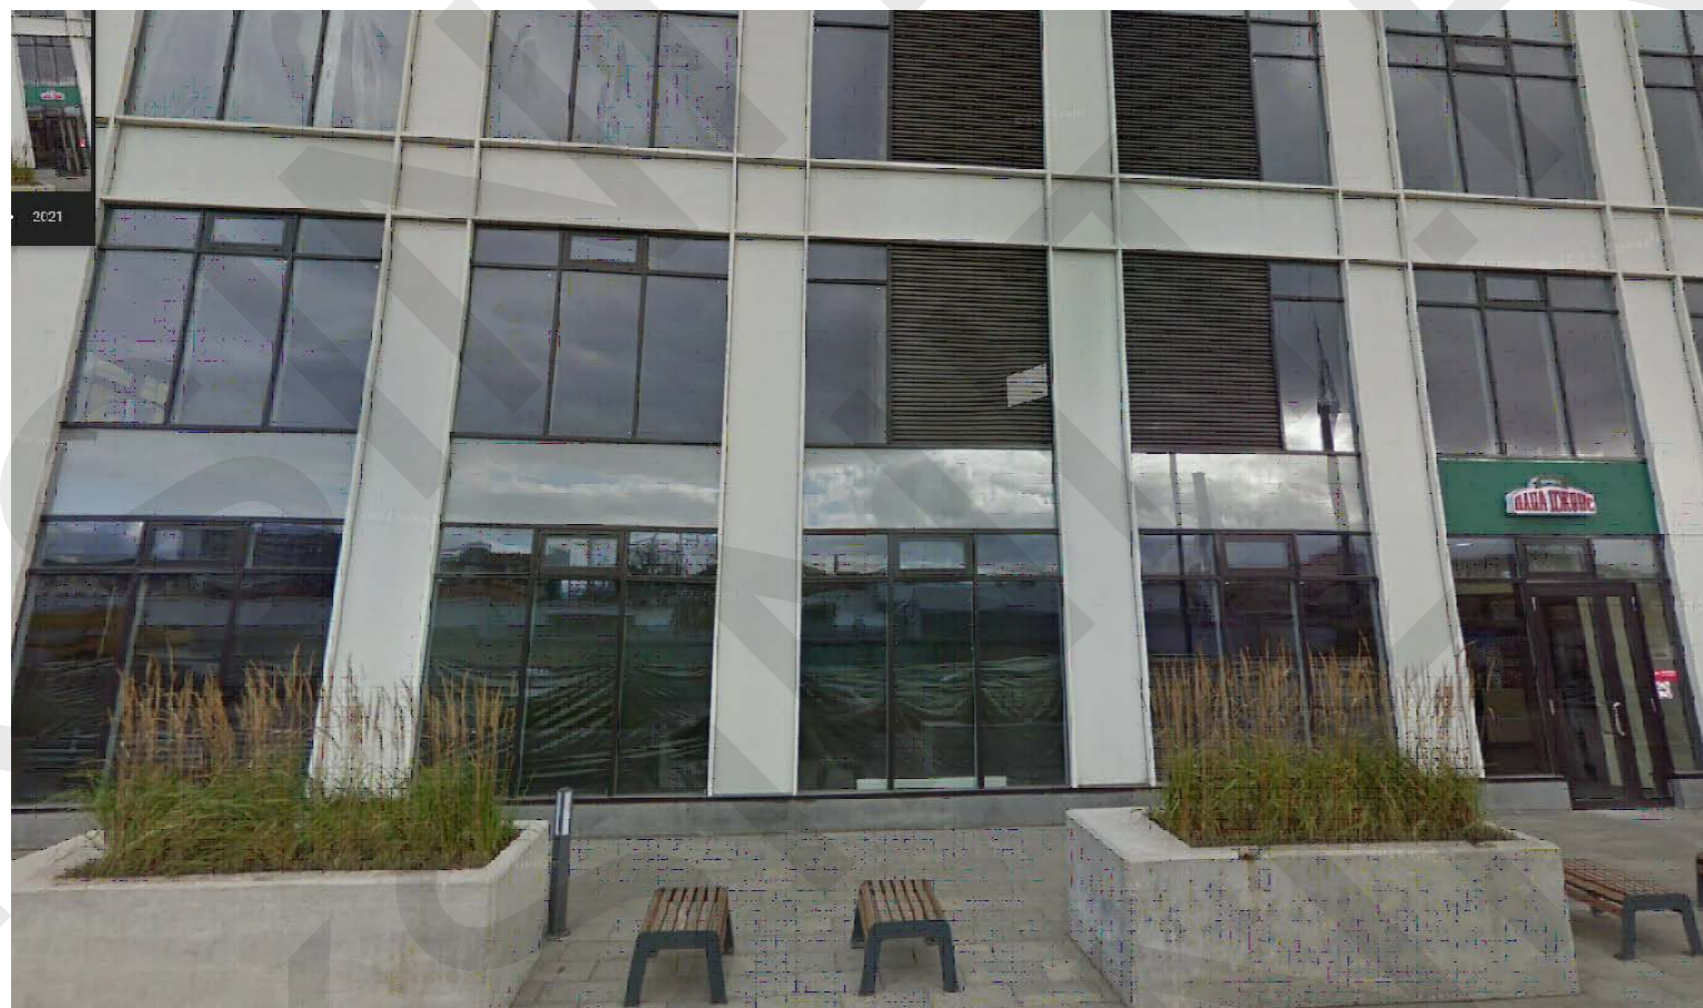

НАПРАВЛЕНИЕ ОБЗОРА

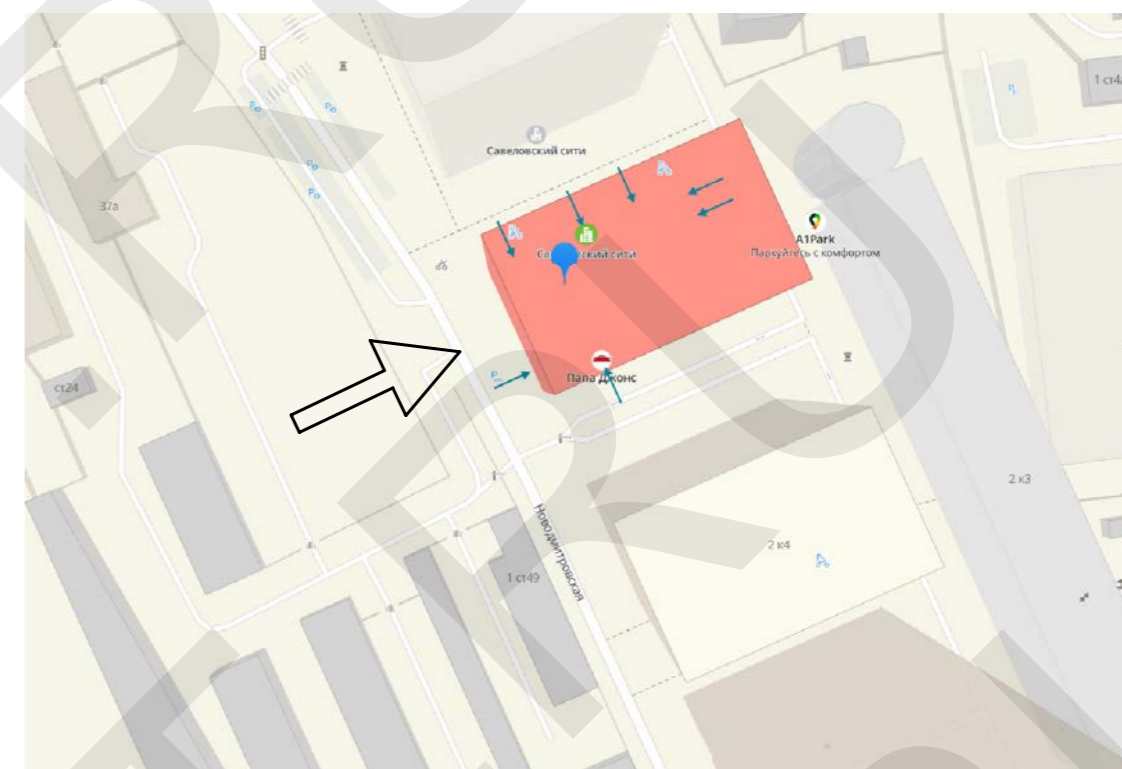


Согласовано				
ГИП	Вед. арх.			
Инв. № подл.	Подпись и дата	Взам. инв. №	Инв. № дубл.	

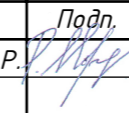
					ДП.04.22-114			
					Адрес: г. Москва, ул. Новодмитровская, д.2 к.2			
Изм.	Лист	№ докум.	Подп.	Дата	Дизайн-проект размещения информационной вывески	Стадия	Лист	Листов
Исполнил	Пров.	Морозихин Р.		Пн 25.04.22			4	10
ГИП	Нач. КБ							
Н.контр.	Утв.							
					Фотофиксация			

ВИД 2

НАПРАВЛЕНИЕ ОБЗОРА

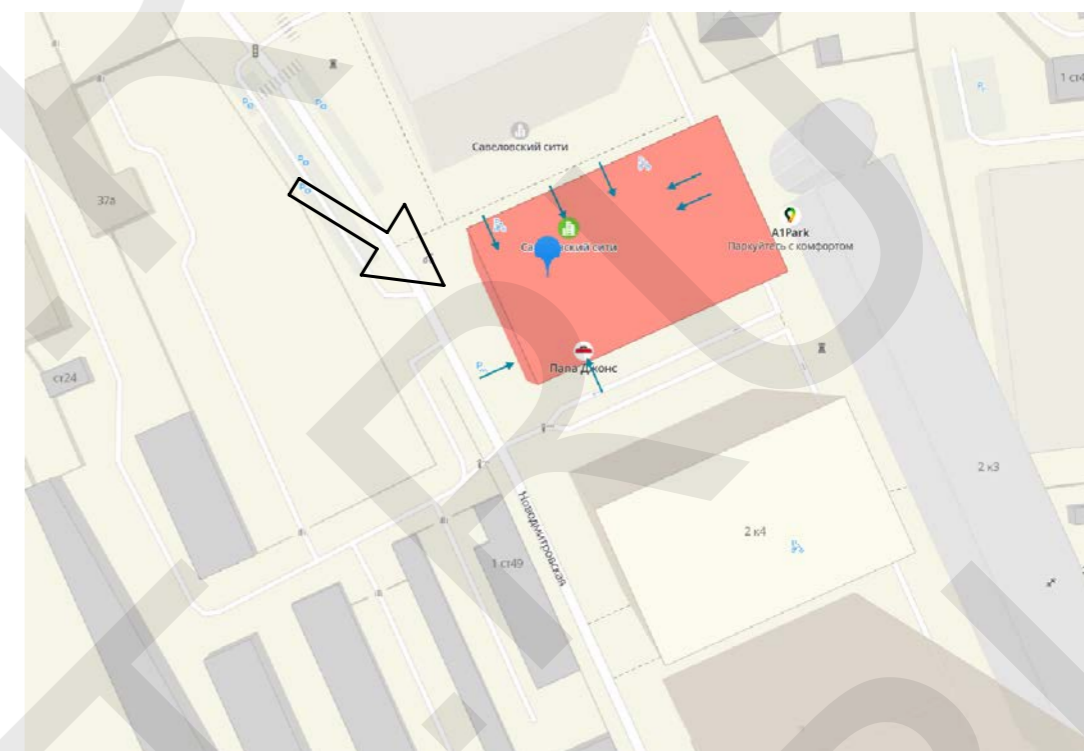


Согласовано			
ГИП	Вед. арх.		
Взам. инв. №	Инв. № дубл.		
Подпись и дата			
Инв. № подл.			

					ДП.04.22-114			
					Адрес: г. Москва, ул. Новодмитровская, д.2 к.2			
Изм.	Лист	№ докум.	Подп.	Дата	Дизайн-проект размещения информационной вывески	Стадия	Лист	Листов
Исполнил	Пров.	ГИП	Нач. КБ	Н.контр.		Утв.		5
					Фотофиксация			


ВИД 3



НАПРАВЛЕНИЕ ОБЗОРА

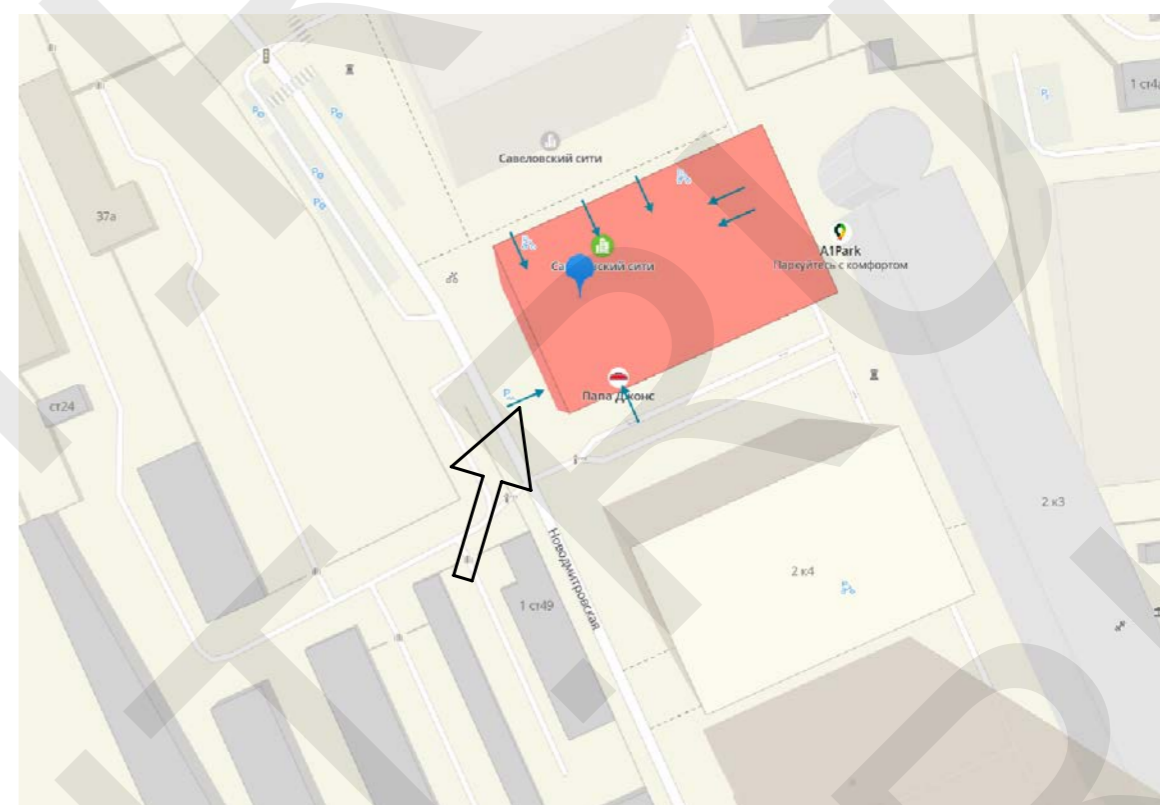

Согласовано			
ГИП	Вед. арх.		
Инв. № подл.	Подпись и дата	Взам. инв. №	Инв. № дубл.

					ДП.04.22-114			
					Адрес: г. Москва, ул. Новодмитровская, д.2 к.2			
Изм.	Лист	№ докум.	Подп.	Дата	Дизайн-проект размещения информационной вывески	Стадия	Лист	Листов
Исполнил	Морозихин Р.			Пн 25.04.22			6	10
Пров.								
ГИП								
Нач. КБ								
Н.контр.					Фотофиксация			
Утв.								



Перв. примен.

Справ. №

Подпись и дата

Инв. № дубл.

Взам. инв. №

Подпись и дата


Инв. № подл.

Изм.	Лист	№ докум.	Подп.	Дата


ДП.04.22-114

Лист

7

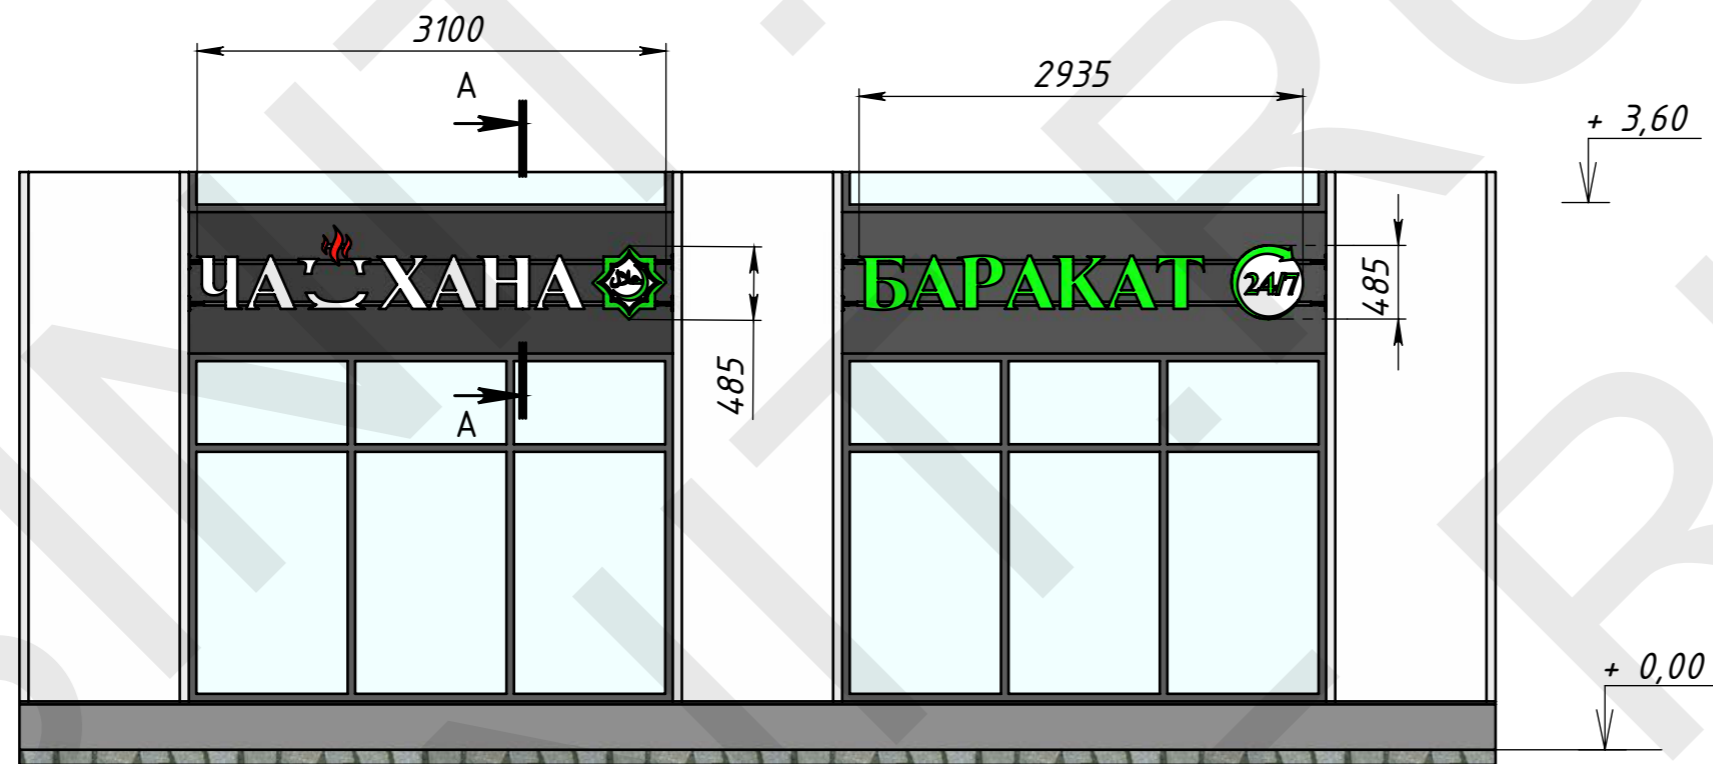

МАСШТАБ 1:50

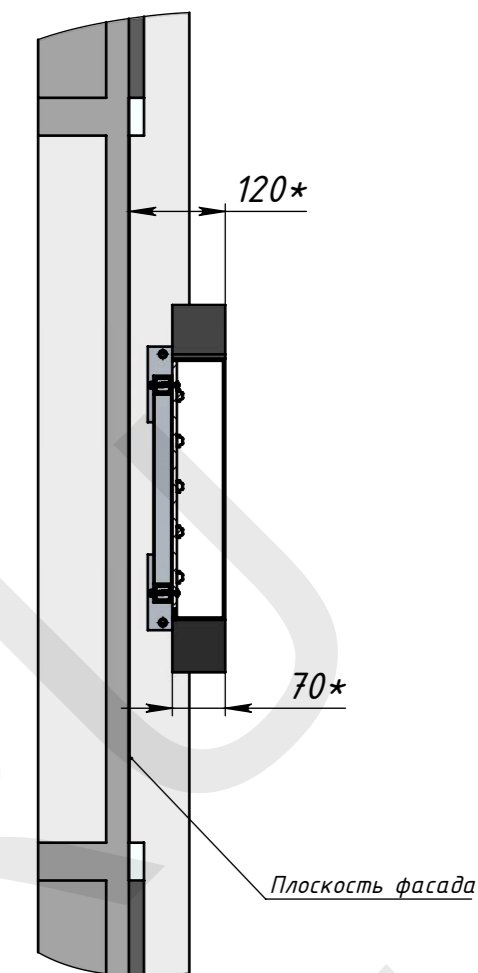

Согласовано

ГИП	Вед. арх.
Взам. инв. №	Инв. № дубл.
Подпись и дата	
Инв. № подл.	

№	Габаритные размеры (ДхШхВ),мм	Тип конструкции	Вид конструкции. Способ. Тип освещения	Расстояние от плоскости фасада до края вывески (мм)
1.0	3100x485x70	настенная	Объемные буквы и знаки с внутренним подсветом без подложки	120
2.0	2935x485x70	настенная	Объемные буквы и знаки с внутренним подсветом без подложки	120

ДП.04.22-114				
Адрес: г. Москва, ул. Новодмитровская, д.2 к.2				
Изм.	Лист	№ докум.	Подп.	Дата
Исполнил	Пров.	ГИП	Нач. КБ	Н.контр.
Утв.				
Дизайн-проект размещения информационной вывески			Стадия	Лист
				Листов
			8	10
Чертеж фасадов и мест размещения информационных конструкций				

ВЫВЕСКА "ЧАЙХОНА". ОБЩИЙ ВИД

Перв. примен.

Справ. №

Подпись и дата

Инв. № дубл.

Взам. инв. №


Подпись и дата

Инв. № подл.

Труба 20x20x1,5
L=170 мм

ПВХ вспен. 6 мм


Подрамник

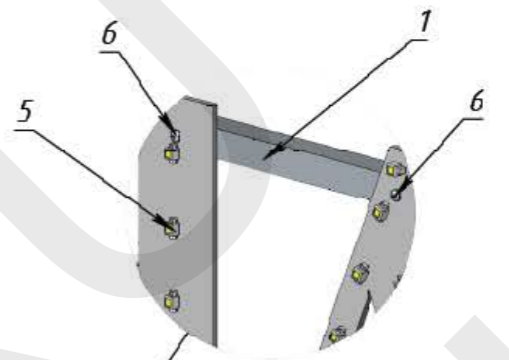

Акриловое стекло молочное 3 мм+
апликация виниловой транслюц. пленкой

Борт. ПВХ вспен. 3 мм+
апликация светоблок. винилов. пленкой

Труба 20x20x1,5
L=170 мм

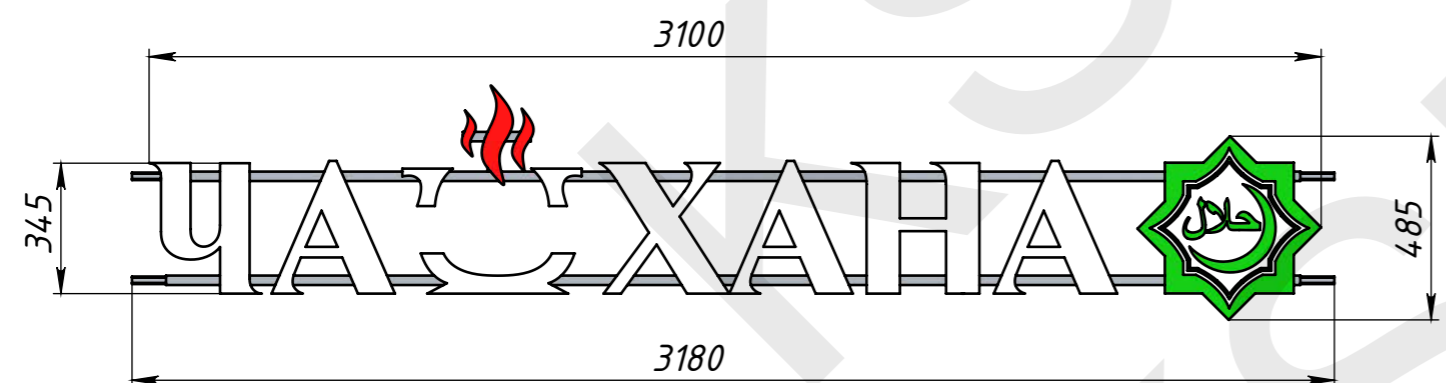

Изм.	Лист	№ докум.	Подп.	Дата

ЧАЙХОНА_Дизайн-проект

Копировал

ДП.04.22-114

Лист

9

Формат А3


ВЫВЕСКА "ЧАЙХОНА". ОБЩИЙ ВИД



Акриловое стекло молочное 3 мм+
 аппликация виниловой транслюц. пленкой

Борт. ПВХ вспен. 3 мм+
 аппликация светоблок. винилов. пленкой

Труба 20x20x1,5
 L=170 мм

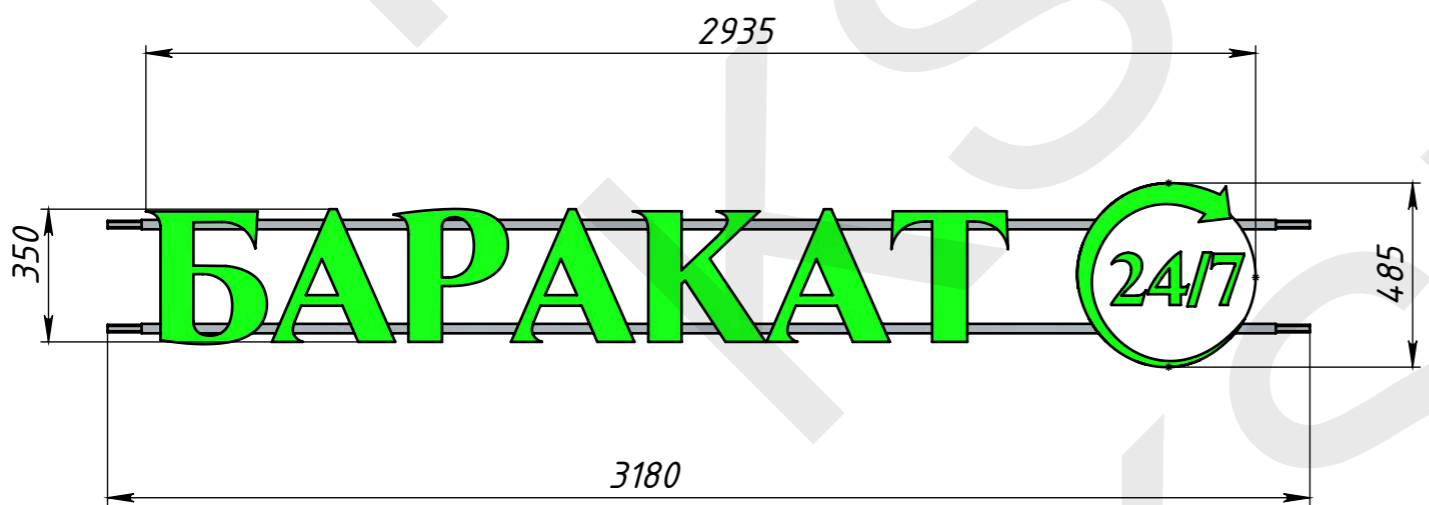

Перв. примен.
Справ. №
Подпись и дата
Инв. № дубл.
Взам. инв. №
Подпись и дата
Инв. № подл.

Изм.	Лист	№ докум.	Подп.	Дата

ЧАЙХОНА_Дизайн-проект