



ДИЗАЙН-ПРОЕКТ РАЗМЕЩЕНИЯ ИНФОРМАЦИОННОЙ ВЫВЕСКИ «ПИЛОЧНАЯ»


ДП.04.22-113

Адрес: Московская обл., г. Красногорск, ул. Успенская, д.24

Заказчик: ИП Царева Кристина Андреевна

Исполнитель:



Выполнил:  Морозихин Р.В.

Москва, 2022

СОСТАВ ПРОЕКТА

№	Наименование	Номер листа
1	Состав проекта	2
2	Пояснительная записка	2
3	Ситуационный план	3
4	Фотофиксация	4-6
5	Размещение информационной вывески	7
6	Чертеж фасада и места размещения информационной вывески	8
7	Информационная вывеска. Общий вид	9

ПОЯСНИТЕЛЬНАЯ ЗАПИСКА

Адрес объекта: Московская обл., г. Красногорск, ул. Успенская, д.24

Год постройки здания: 2005

Тип дома: многоквартирный дом

Типовая серия: индивидуальный проект

Этажей: 17

Подъездов: 10

На фасаде здания отсутствуют архитектурно-художественные элементы, препятствующие размещению информационных конструкций

Конструктивное решение:

Корпус объемных световых букв выполнен из молочного акрилового листа 3 мм (лицевая часть) и вспененного ПВХ 3 мм (боковая часть). Соединение лицевых и боковых частей осуществляется методом проклейки. Задник букв выполнен из вспененного ПВХ 6 мм. Соединение корпус букв и задников осуществляется при помощи саморезов с потайной головкой 2,9x9,5 DIN 7982.


Буквы через задники крепятся к подрамнику саморезами 4,2x19 DIN 968.

Подрамник - сварной. Выполнен из трубы 20x20x1,5 ГОСТ 8639-82 Ст3. Окрашен на заводе-изготовителе.

Короб выполнен из алюмокомпозитной панели 3 мм. Надписи офрезерованы.

Монтаж осуществляется к фасаду здания при помощи фасадных анкеров (дюбелей) HILTI HRD 10x100 (либо аналогов)

Тип подсветки: внутренняя светодиодная

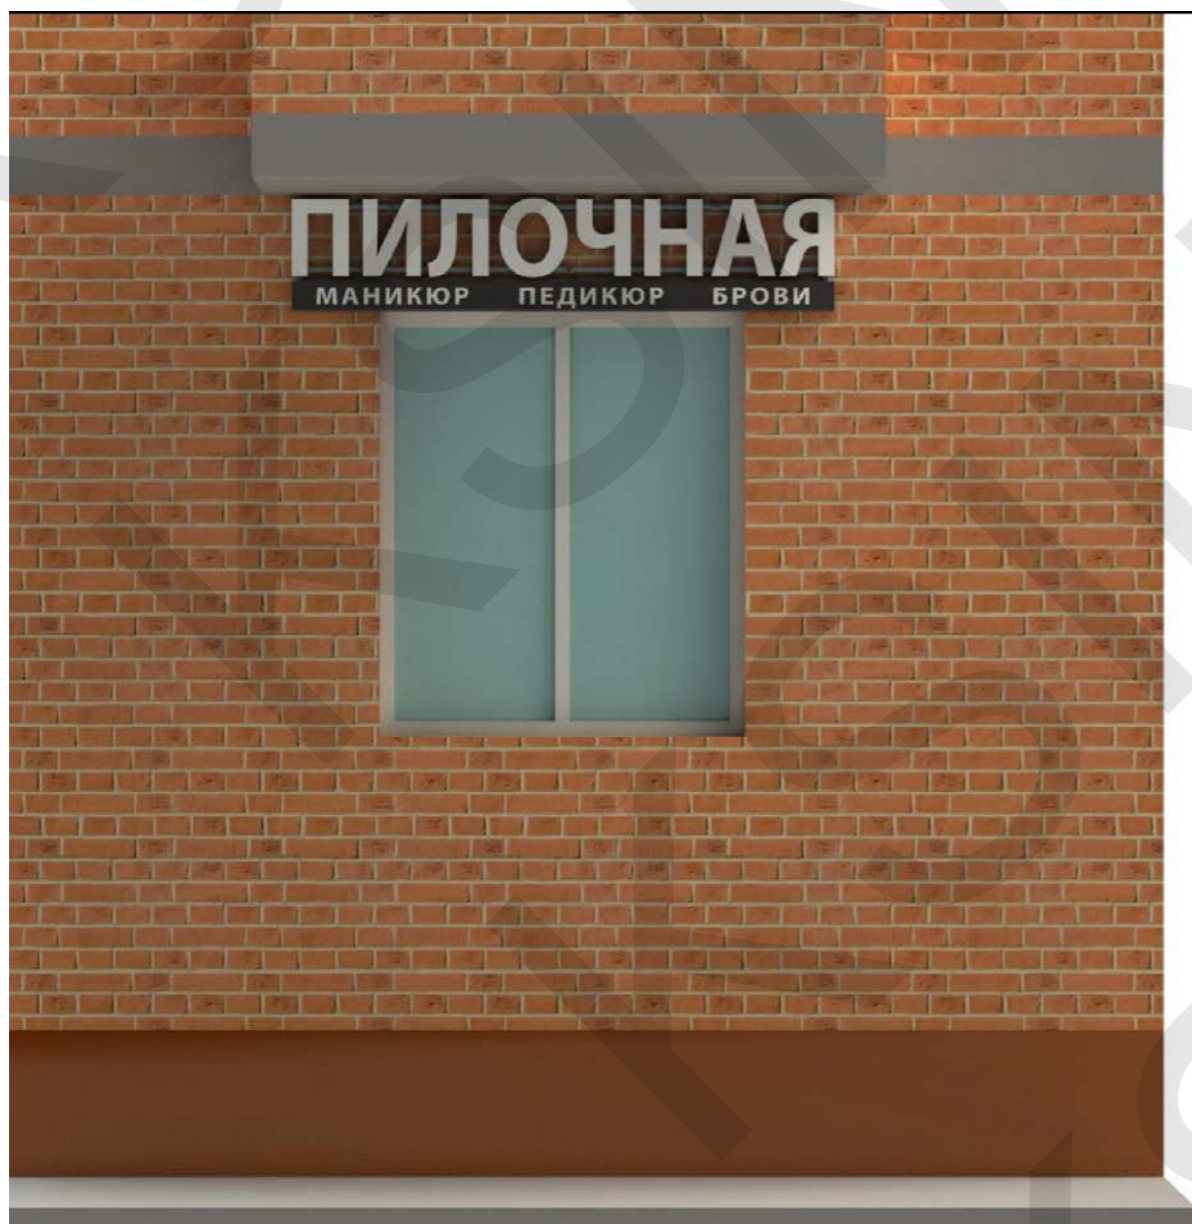

Согласовано



ГИП
Вед. арх.

Инв. № дубл.

Взам. инв. №

Подпись и дата

Инв. № подл.

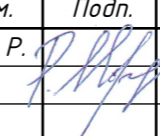
					ДП.04.22-113			
					Адрес: Московская обл., г. Красногорск, ул. Успенская, д.24 Заказчик: ИП Царева Кристина Андреевна			
Изм.	Лист	№ докум.	Подп.	Дата	Дизайн-проект размещения информационной вывески	Стадия	Лист	Листов
Исполнил	Морозихин Р.			Пн 18.04.22			2	9
Пров.					Общие данные			
ГИП								
Нач. КБ								
Н.контр.								
Утв.								

СИТУАЦИОННЫЙ ПЛАН


МЕСТОПОЛОЖЕНИЕ НА КАРТЕ (ИЗОМЕТРИЧЕСКИЙ ВИД)




МЕСТОПОЛОЖЕНИЕ НА КАРТЕ (ВИД СВЕРХУ)

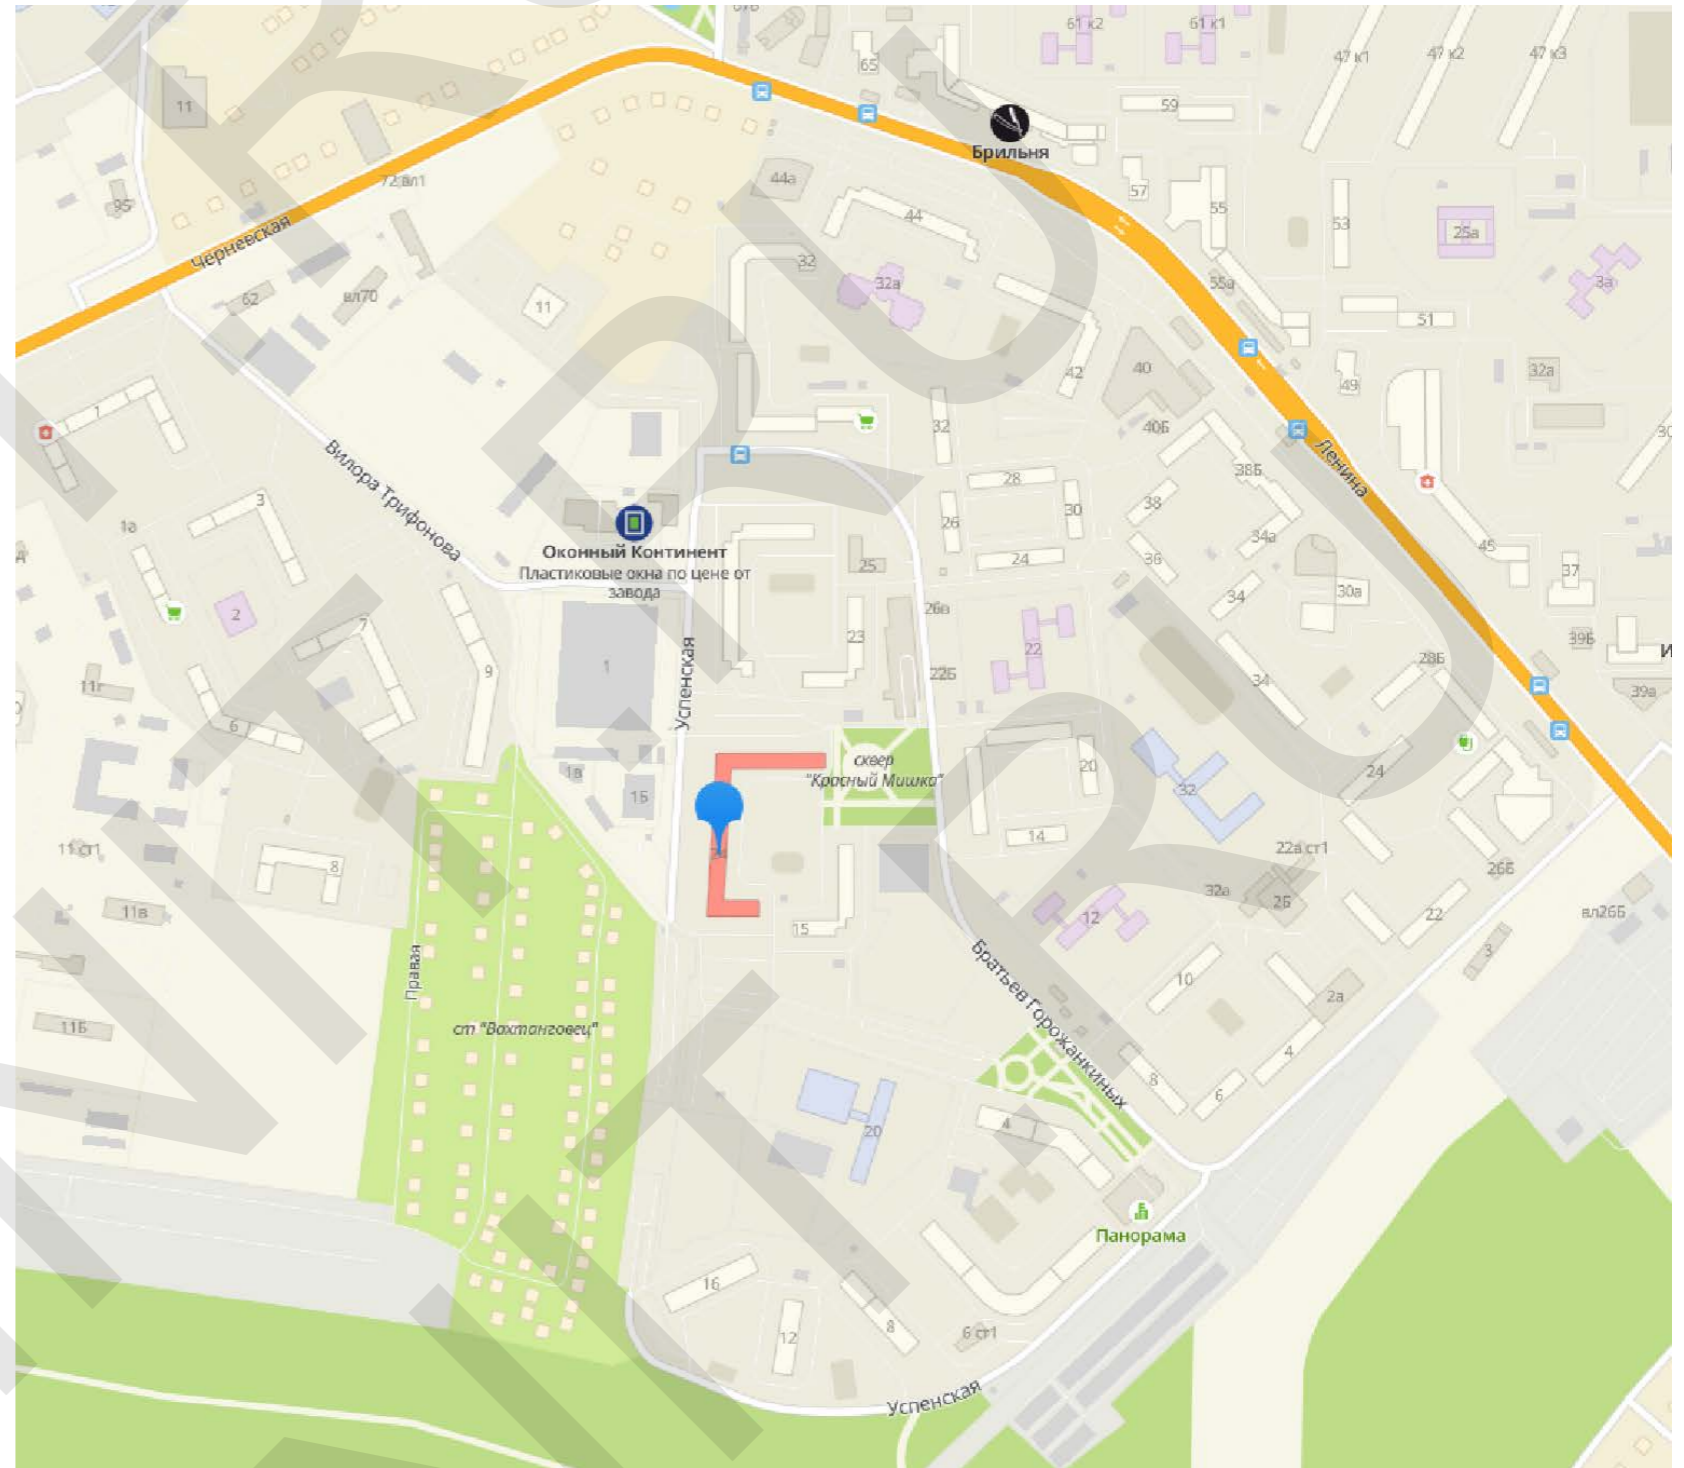

МЕСТОПОЛОЖЕНИЕ НА КАРТЕ ГОРОДА

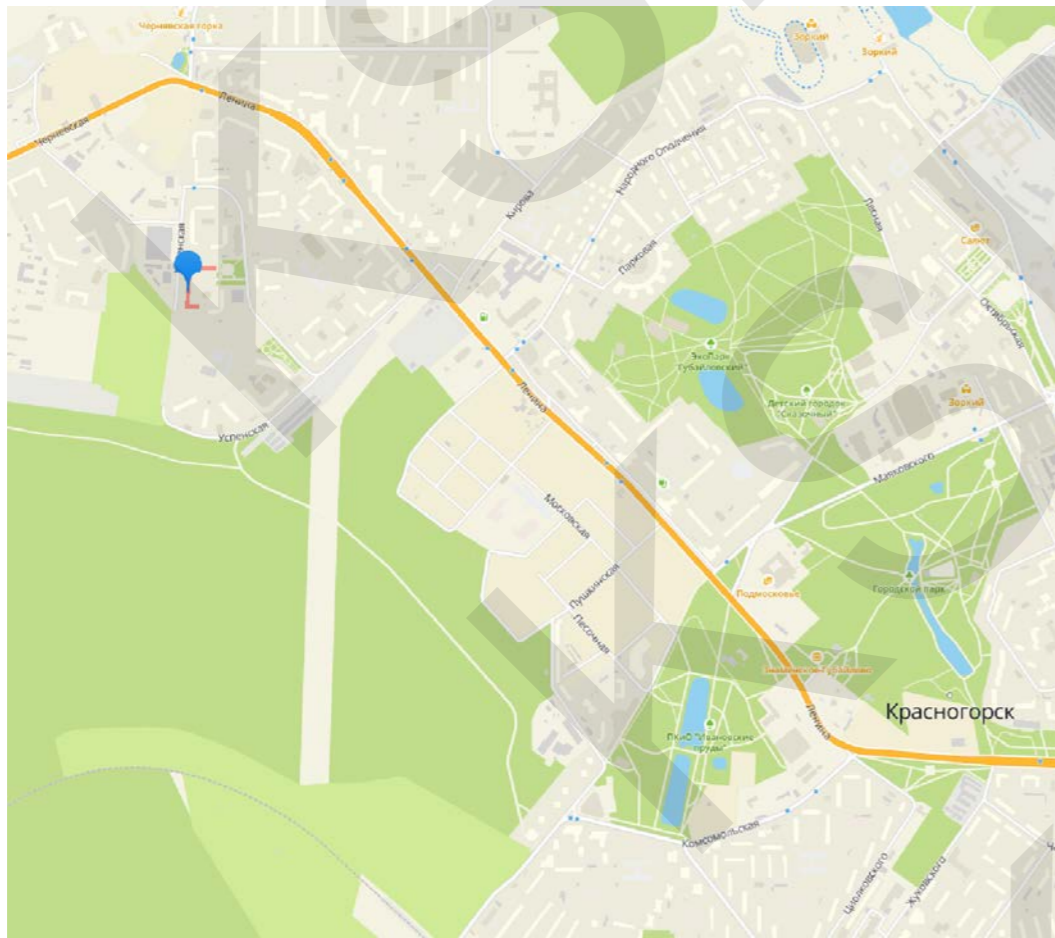


Согласовано			
ГИП	Вед. арх.		
Взам. инв. №	Инв. № дубл.		
Подпись и дата			
Инв. № подл.			

					ДП.04.22-113			
					Адрес: Московская обл., г. Красногорск, ул. Успенская, д.24 Заказчик: ИП Царева Кристина Андреевна			
Изм.	Лист	№ докум.	Подр.	Дата	Дизайн-проект размещения информационной вывески	Стадия	Лист	Листов
							3	9
Исполнил	Морозихин Р. Р.			Лн 18.04.22	Ситуационный план	 Формат А3		
Пров.	ГИП							
Нач. КБ								
Н.контр.								
Утв.								



НАПРАВЛЕНИЕ ОБЗОРА

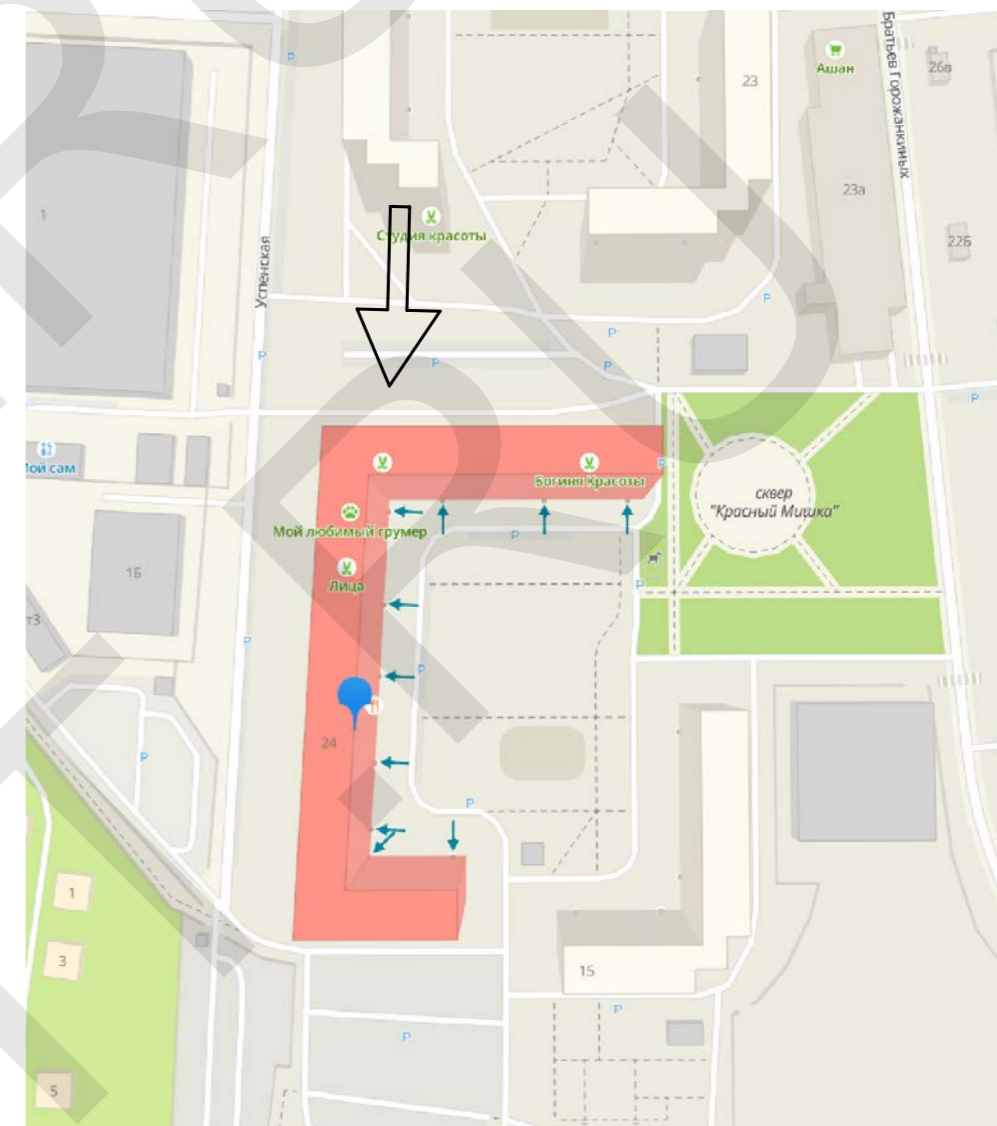


Согласовано			
ГИП	Вед. арх.		
Взам. инв. №	Инв. № дубл.		
Подпись и дата			
Инв. № подл.			

					ДП.04.22-113				
					Адрес: Московская обл., г. Красногорск, ул. Успенская, д.24 Заказчик: ИП Царева Кристина Андреевна				
Изм.	Лист	№ докум.	Подп.	Дата	Дизайн-проект размещения информационной вывески	Стадия	Лист	Листов	
Исполнил	Пров.	ГИП	Нач. КБ	Н.контр.		Утв.		4	9
					Фотофиксация				



НАПРАВЛЕНИЕ ОБЗОРА

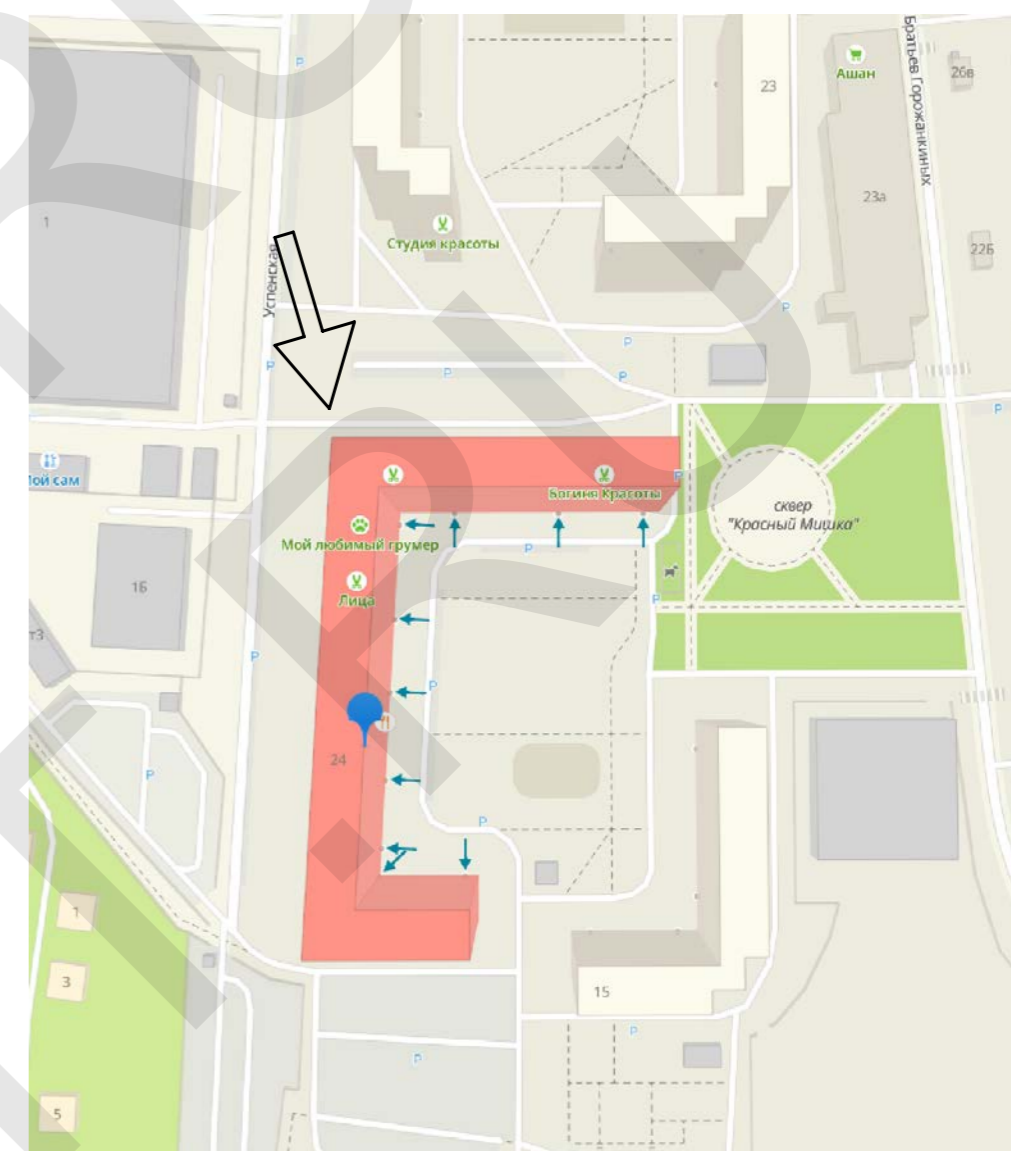


Согласовано				
ГИП				
Вед. арх.				
Инв. № дубл.				
Взам. инв. №				
Подпись и дата				
Инв. № подл.				

					ДП.04.22-113			
					Адрес: Московская обл., г. Красногорск, ул. Успенская, д.24 Заказчик: ИП Царева Кристина Андреевна			
Изм.	Лист	№ докум.	Подр.	Дата	Дизайн-проект размещения информационной вывески	Стадия	Лист	Листов
Исполнил	Морозихин Р.			18.04.22			5	9
Пров.								
ГИП								
Нач. КБ								
Н.контр.					Фотофиксация			
Утв.								

ВИД 3



НАПРАВЛЕНИЕ ОБЗОРА

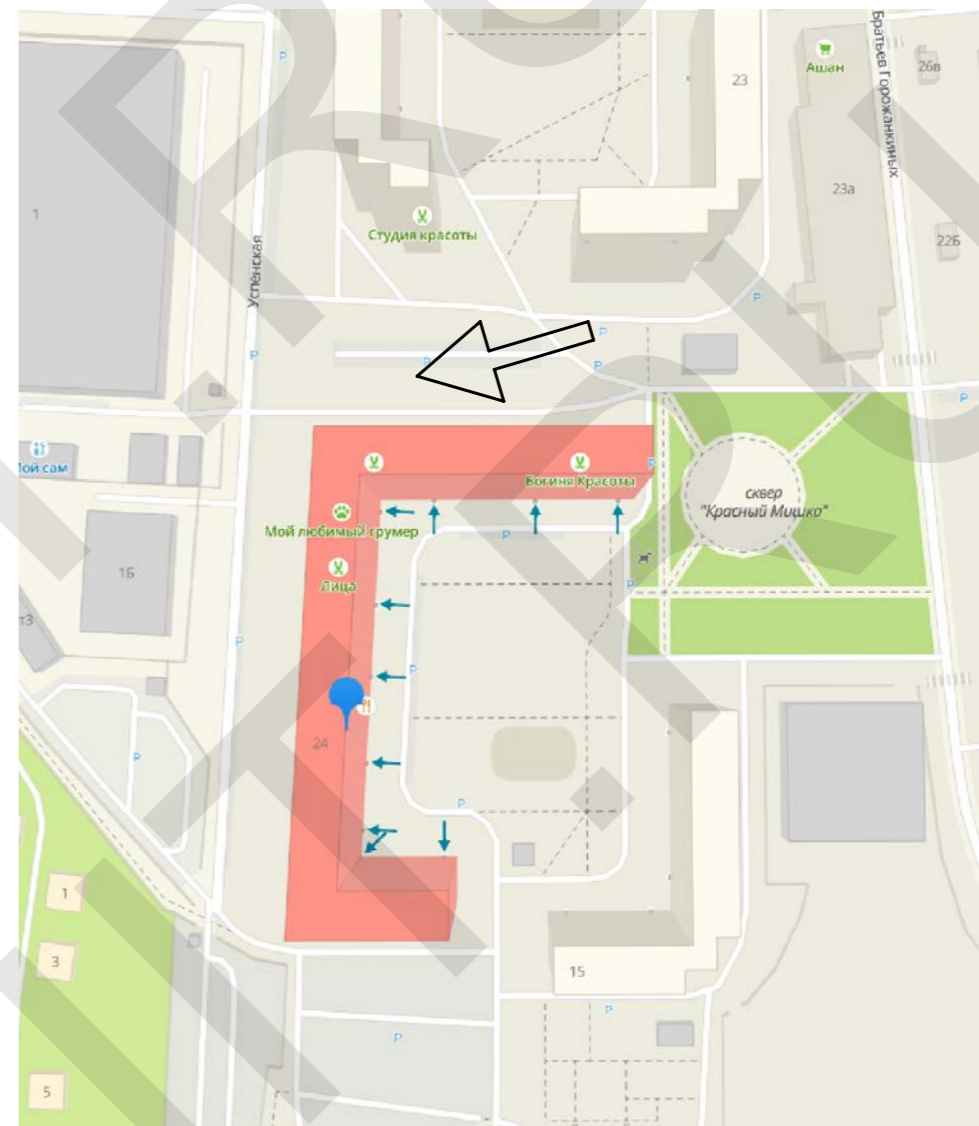

Согласовано

ГИП
Вед. арх.

Инв. № дубл.

Взам. инв. №

Подпись и дата

Инв. № подл.

					ДП.04.22-113				
					Адрес: Московская обл., г. Красногорск, ул. Успенская, д.24 Заказчик: ИП Царева Кристина Андреевна				
Изм.	Лист	№ докум.	Подп.	Дата	Дизайн-проект размещения информационной вывески	Стадия	Лист	Листов	
Исполнил	Пров.	ГИП	Нач. КБ	Н.контр.		Утв.		6	9
					Фотофиксация				



Перв. примен.

Справ. №

Подпись и дата


Инв. № дубл.

Взам. инв. №

Подпись и дата

Инв. № подл.

Изм.	Лист	№ докум.	Подп.	Дата


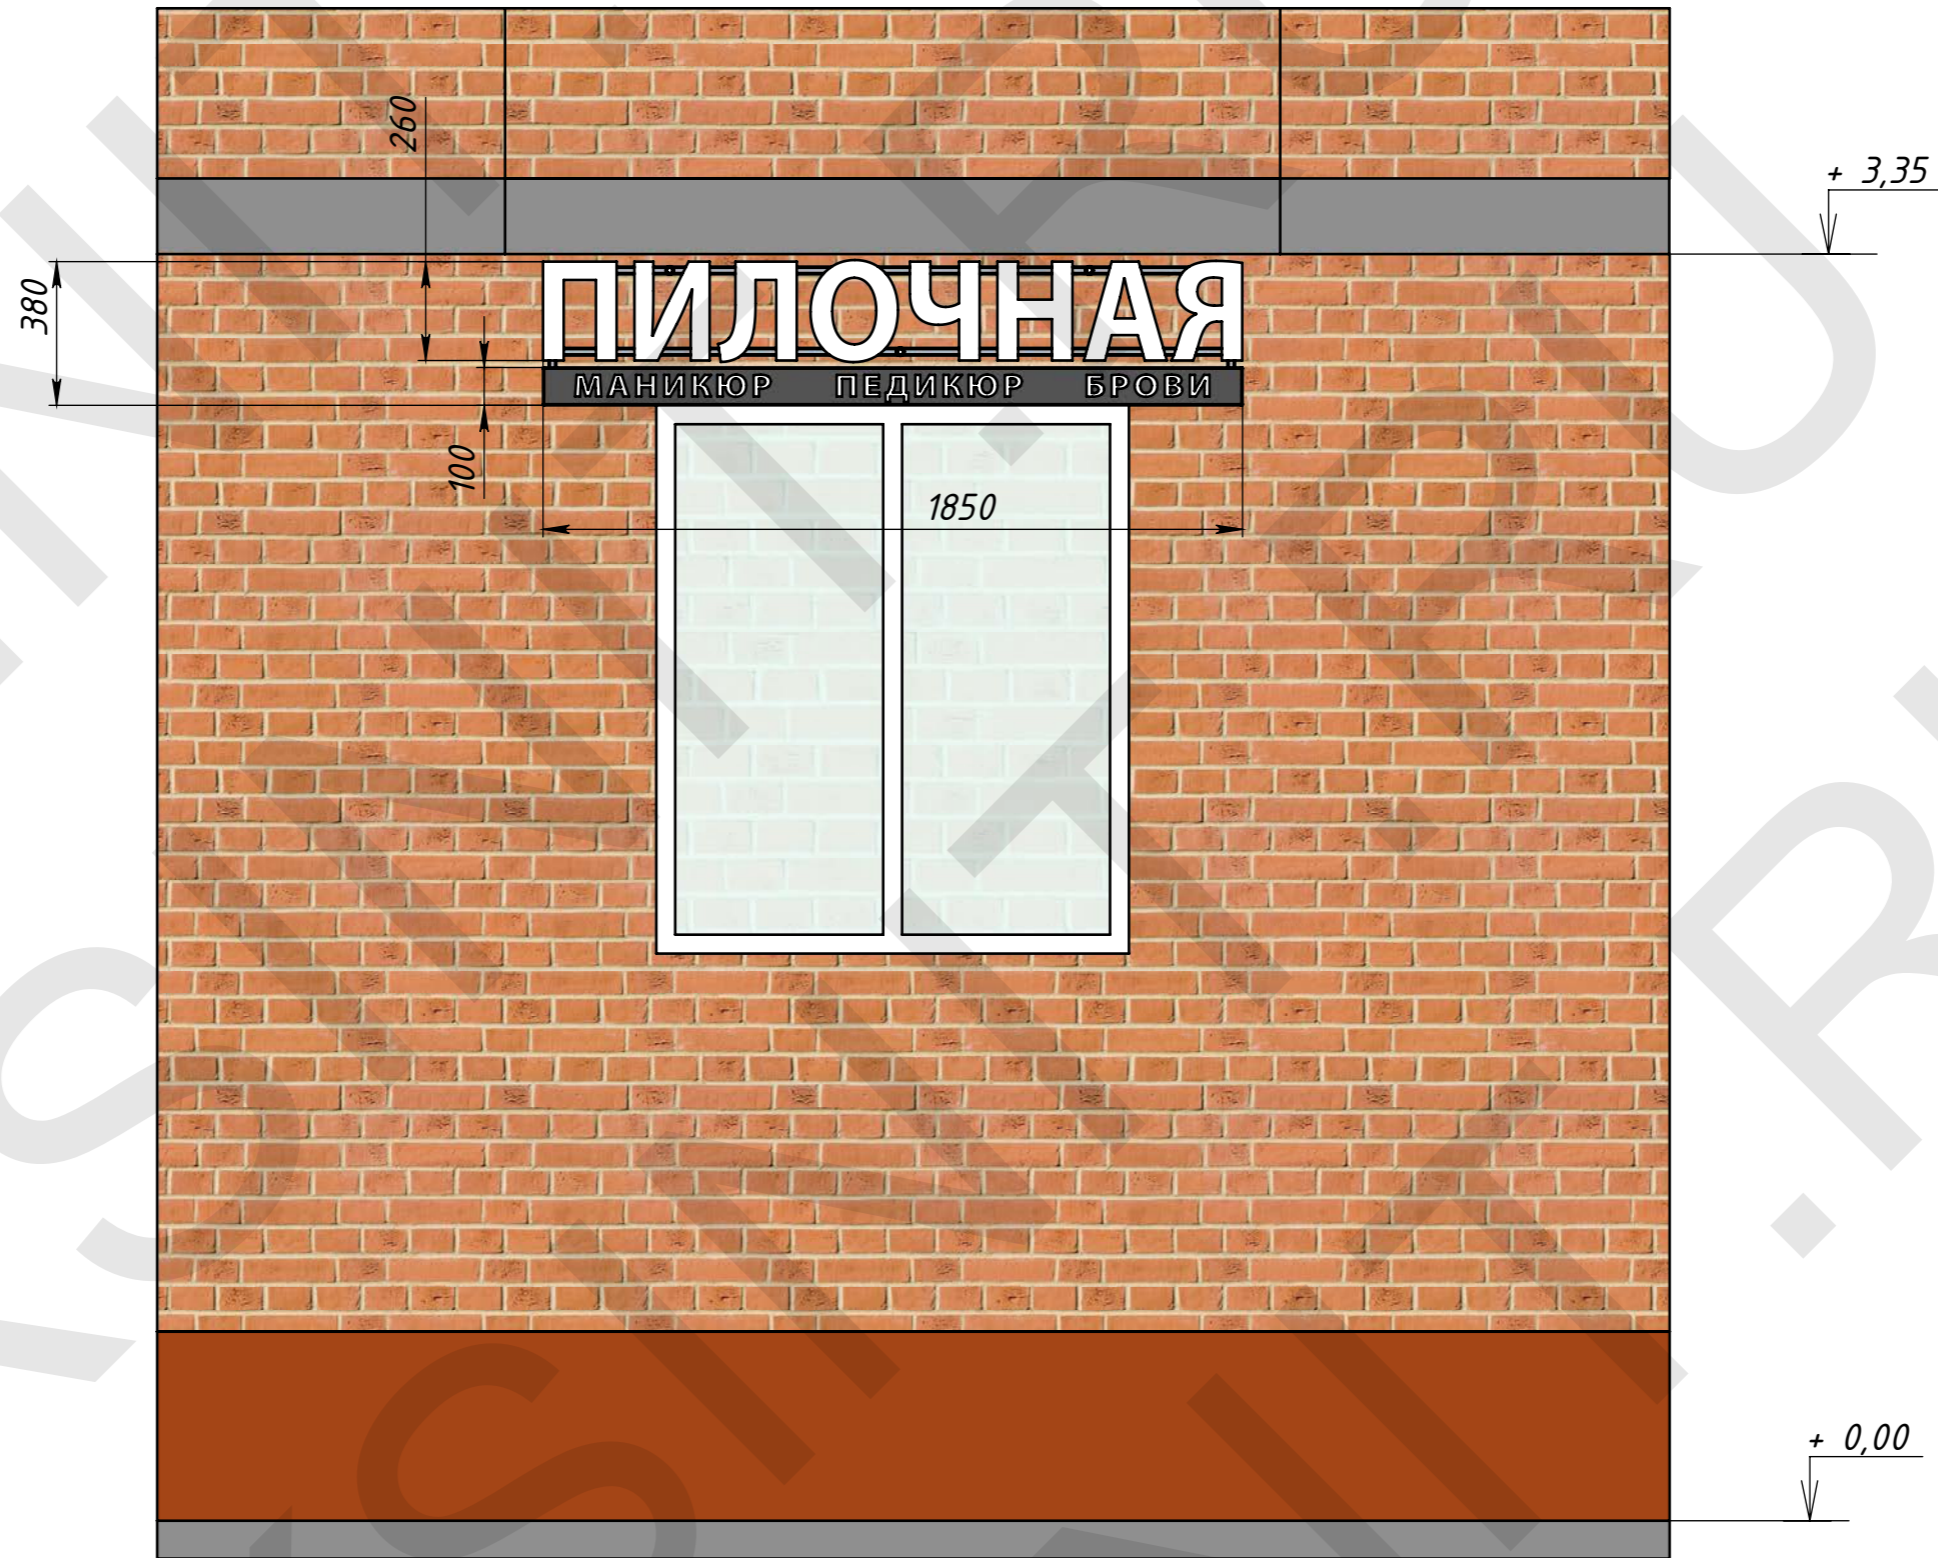


Согласовано		Инв. № дубл.	
ГИП	Вед. арх.	Взам. инв. №	Подпись и дата
Инв. № подл.			

№	Габаритные размеры (ДхШхВ),мм	Тип конструкции	Вид конструкции. Способ. Тип освещения	Расстояние от плоскости фасада до края вывески (мм)
1.0	1850x380x50	настенная	Объемные буквы и знаки с внутренним подсветом без подложки	70

					ДП.04.22-113			
					Адрес: Московская обл., г. Красногорск, ул. Успенская, д.24 Заказчик: ИП Царева Кристина Андреевна			
Изм.	Лист	№ докум.	Подп.	Дата	Дизайн-проект размещения информационной вывески	Стадия	Лист	Листов
Исполнил	Пров.	ГИП	Нач. КБ	Н.контр.			8	9
Утв.						Чертеж фасадов и мест размещения информационных конструкций		

ДП.04.22-113

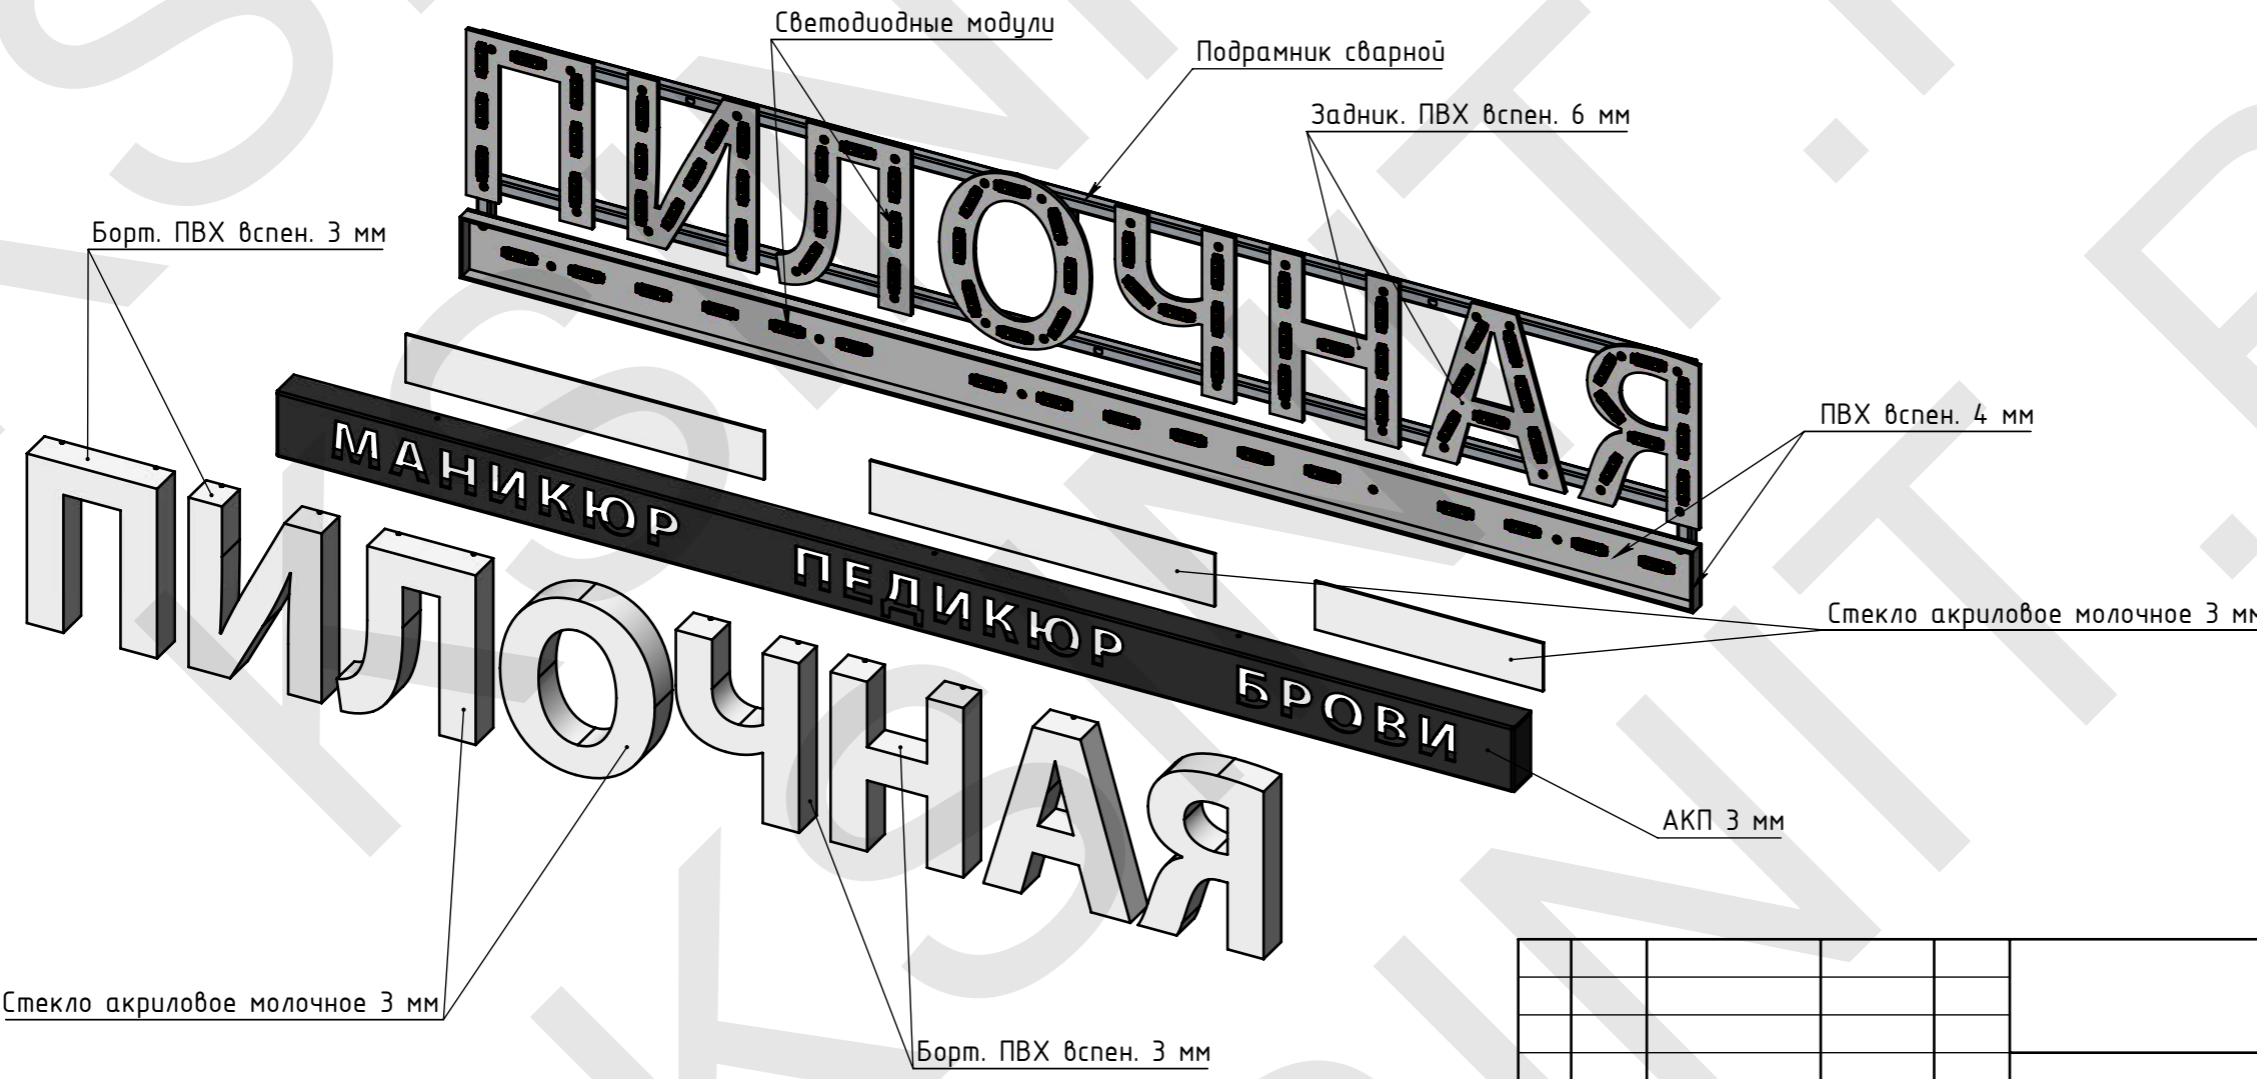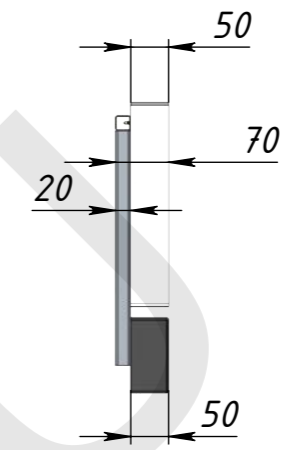

Стекло акриловое молочное 3 мм

Борт ПВХ вспен. 3 мм

Изм.	Лист	№ докум.	Подп.	Дата
		Морозихин Р.		18.04.22
Разраб.				
Пров.				
Т.контр.				
Нач. КБ				
Н.контр.				
Утв.				

ДП.04.22-113

Вывеска «ПИЛОЧНАЯ»

Общий вид

Лит.	Масса	Масштаб
	12	1:10
Лист 9	Листов 9	



Перв. примен.
Справ. №
Подпись и дата
Инв. № дубл.
Взам. инв. №
Подпись и дата
Инв. № подл.