



ДИЗАЙН-ПРОЕКТ РАЗМЕЩЕНИЯ  
ИНФОРМАЦИОННОЙ ВЫВЕСКИ  
«КРАСКАТОП»

ДП.01.24-438

Адрес: г. Москва, ул. С. Радонежского, д. 6

Исполнитель: ИП Морозихин Р.В.

Заказчик: ИП Липина Анастасия Викторовна

Выполнил: Морозихин Р.В.

Москва, 2024

СОСТАВ ПРОЕКТА

№	Наименование	Номер листа
1	Состав проекта	2
2	Пояснительная записка	2
3	Ситуационный план	3
	Опорный план	4
4	Фотофиксация	5-7
5	Фотомонтаж информационной вывески	8
6	Чертеж фасада и места размещения информационной вывески	9
8	Общий вид информационной вывески № 1.0	10
9	Взрыв-схема вывески м	11

ПОЯСНИТЕЛЬНАЯ ЗАПИСКА

Адрес объекта: г. Москва, ул. С. Радонежского, д. 6

Год постройки здания: 1988

Тип дома: многоквартирный жилой по проекту П-55

Этажей всего: 10

На фасаде здания отсутствуют архитектурно-художественные элементы, препятствующие размещению информационных конструкций

Конструктивное решение:

Объемные световые буквы «КраскаТОП» без подложки

Корпус объемных световых букв выполнен из молочного акрилового листа PLEXIGLASS 3 мм (лицевая часть) и вспененного ПВХ 3 мм, оклеенного виниловой пленкой в RAL 9005. Соединение лицевых и доковых частей осуществляется методом проклейки цианоакрилатным клеем по периметру прилегания деталей.

Задники букв выполнены из вспененного ПВХ (STRONG) 10 мм. Соединение корпусов букв и задников осуществляется при помощи саморезов с потайной головкой 2,2x13 DIN 7982. Буквы через задники крепятся к обшивке фриза (навесные алюмокомпозитные кассеты) самонарезающими винтами с пресс-шайбой 4,2x19 DIN 968.

Тип подсветки: светодиодная внутренняя.

В целях придания более эстетичного вида обшивке фриза после демонтажа предыдущей вывески предложено произвести окраску пяти кассет в цвет (RAL 5011), совпадающий с цветом фриза одного из соседнего магазина "СУДАРЬ".

ДИЗАЙН-МАКЕТ



Согласовано


ГИП  
Вед. арх.

Инв. № дубл.

Взам. инв. №


Подпись и дата

Инв. № подл.


					<b>ДП.01.24-438</b>				
					Адрес установки: г. Москва, ул. С. Радонежского, д. 6 Заказчик: ИП Липина Анастасия Викторовна				
Изм.	Лист	№ докум.	Подп.	Дата	Дизайн-проект размещения информационной вывески	Стадия	Лист	Листов	
Исполнил	Пров.	ГИП	Нач. КБ	Н.контр.			2	11	
Утв.						Общие данные			
									

# СИТУАЦИОННЫЙ ПЛАН


МЕСТОПОЛОЖЕНИЕ НА КАРТЕ (ИЗОМЕТРИЧЕСКИЙ ВИД)

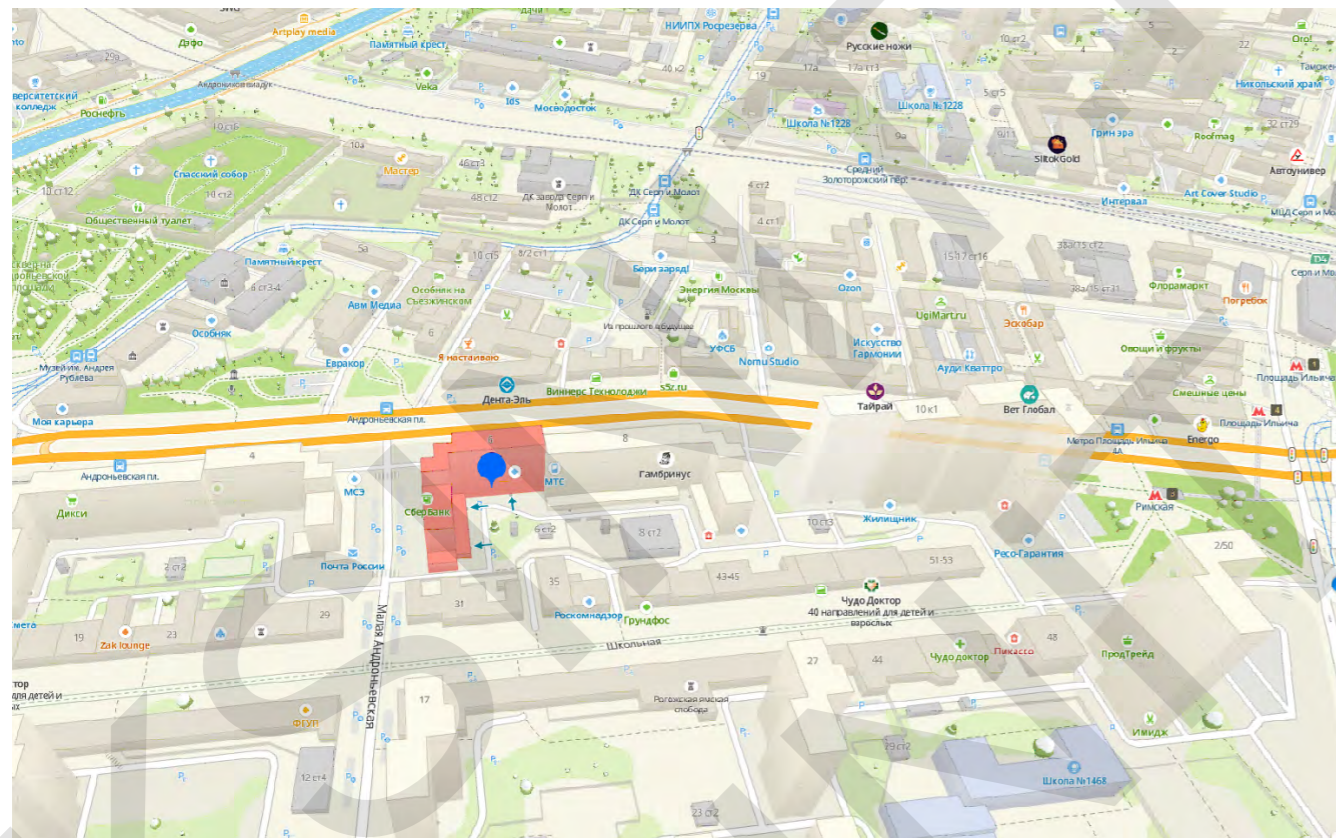

МЕСТОПОЛОЖЕНИЕ НА КАРТЕ (ВИД СВЕРХУ)

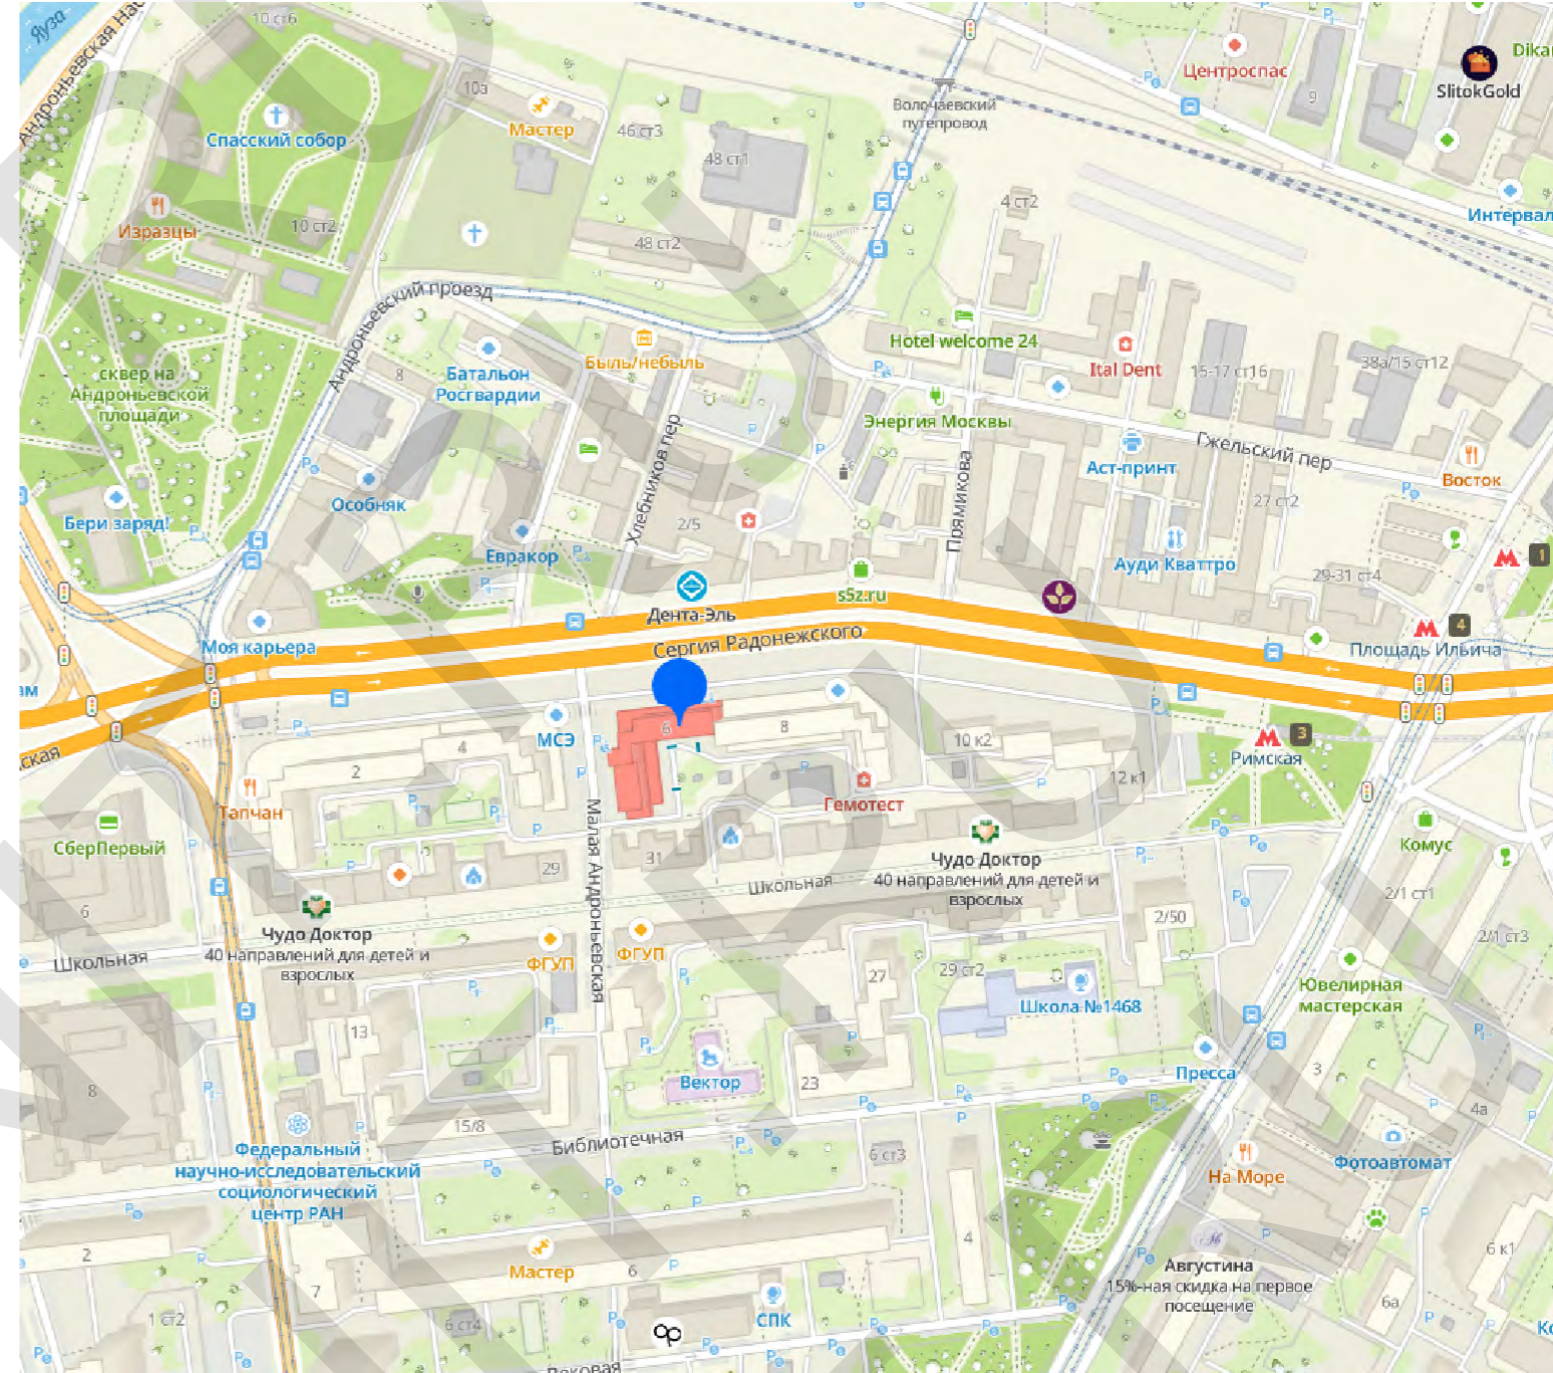

МЕСТОПОЛОЖЕНИЕ НА КАРТЕ ГОРОДА

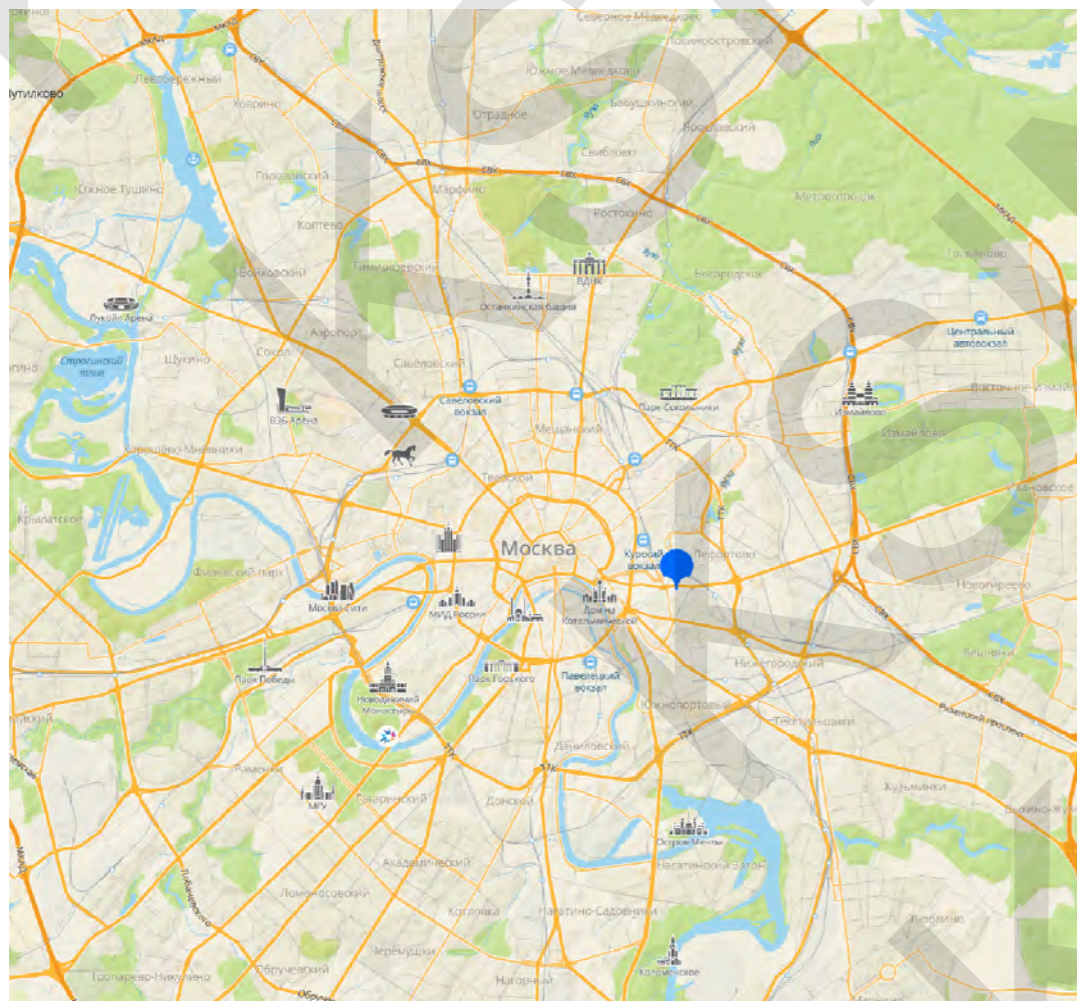

Согласовано

ГИП

Вед. арх.

Взам. инв. №

Подпись и дата

Инв. № подл.

Инв. № дубл.

ДП.01.24-438

Адрес установки: г. Москва, ул. С. Радонежского, д. 6  
Заказчик: ИП Липина Анастасия Викторовна

Изм.	Лист	№ докум.	Подп.	Дата
Исполнил		Морозихин Р.В.		11.12.2024
Пров.				
ГИП				
Нач. КБ				
Н.контр.				
Утв.				

Дизайн-проект размещения  
информационной вывески


Ситуационный план

Стадия	Лист	Листов
	3	11



- ул. С. Радонежского, д. 11, стр. 1
- ул. С. Радонежского, д. 9, стр. 1
- ул. С. Радонежского, д. 7, стр. 1
- ул. С. Радонежского, д. 5, стр. 1
- ул. С. Радонежского, д. 1, стр. 1

- ул. С. Радонежского, д. 13, стр. 1
- ул. С. Радонежского, д. 15-17, стр. 2
- ул. С. Радонежского, д. 15-17, стр. 1
- ул. С. Радонежского, д. 19, стр. 3
- ул. С. Радонежского, д. 21

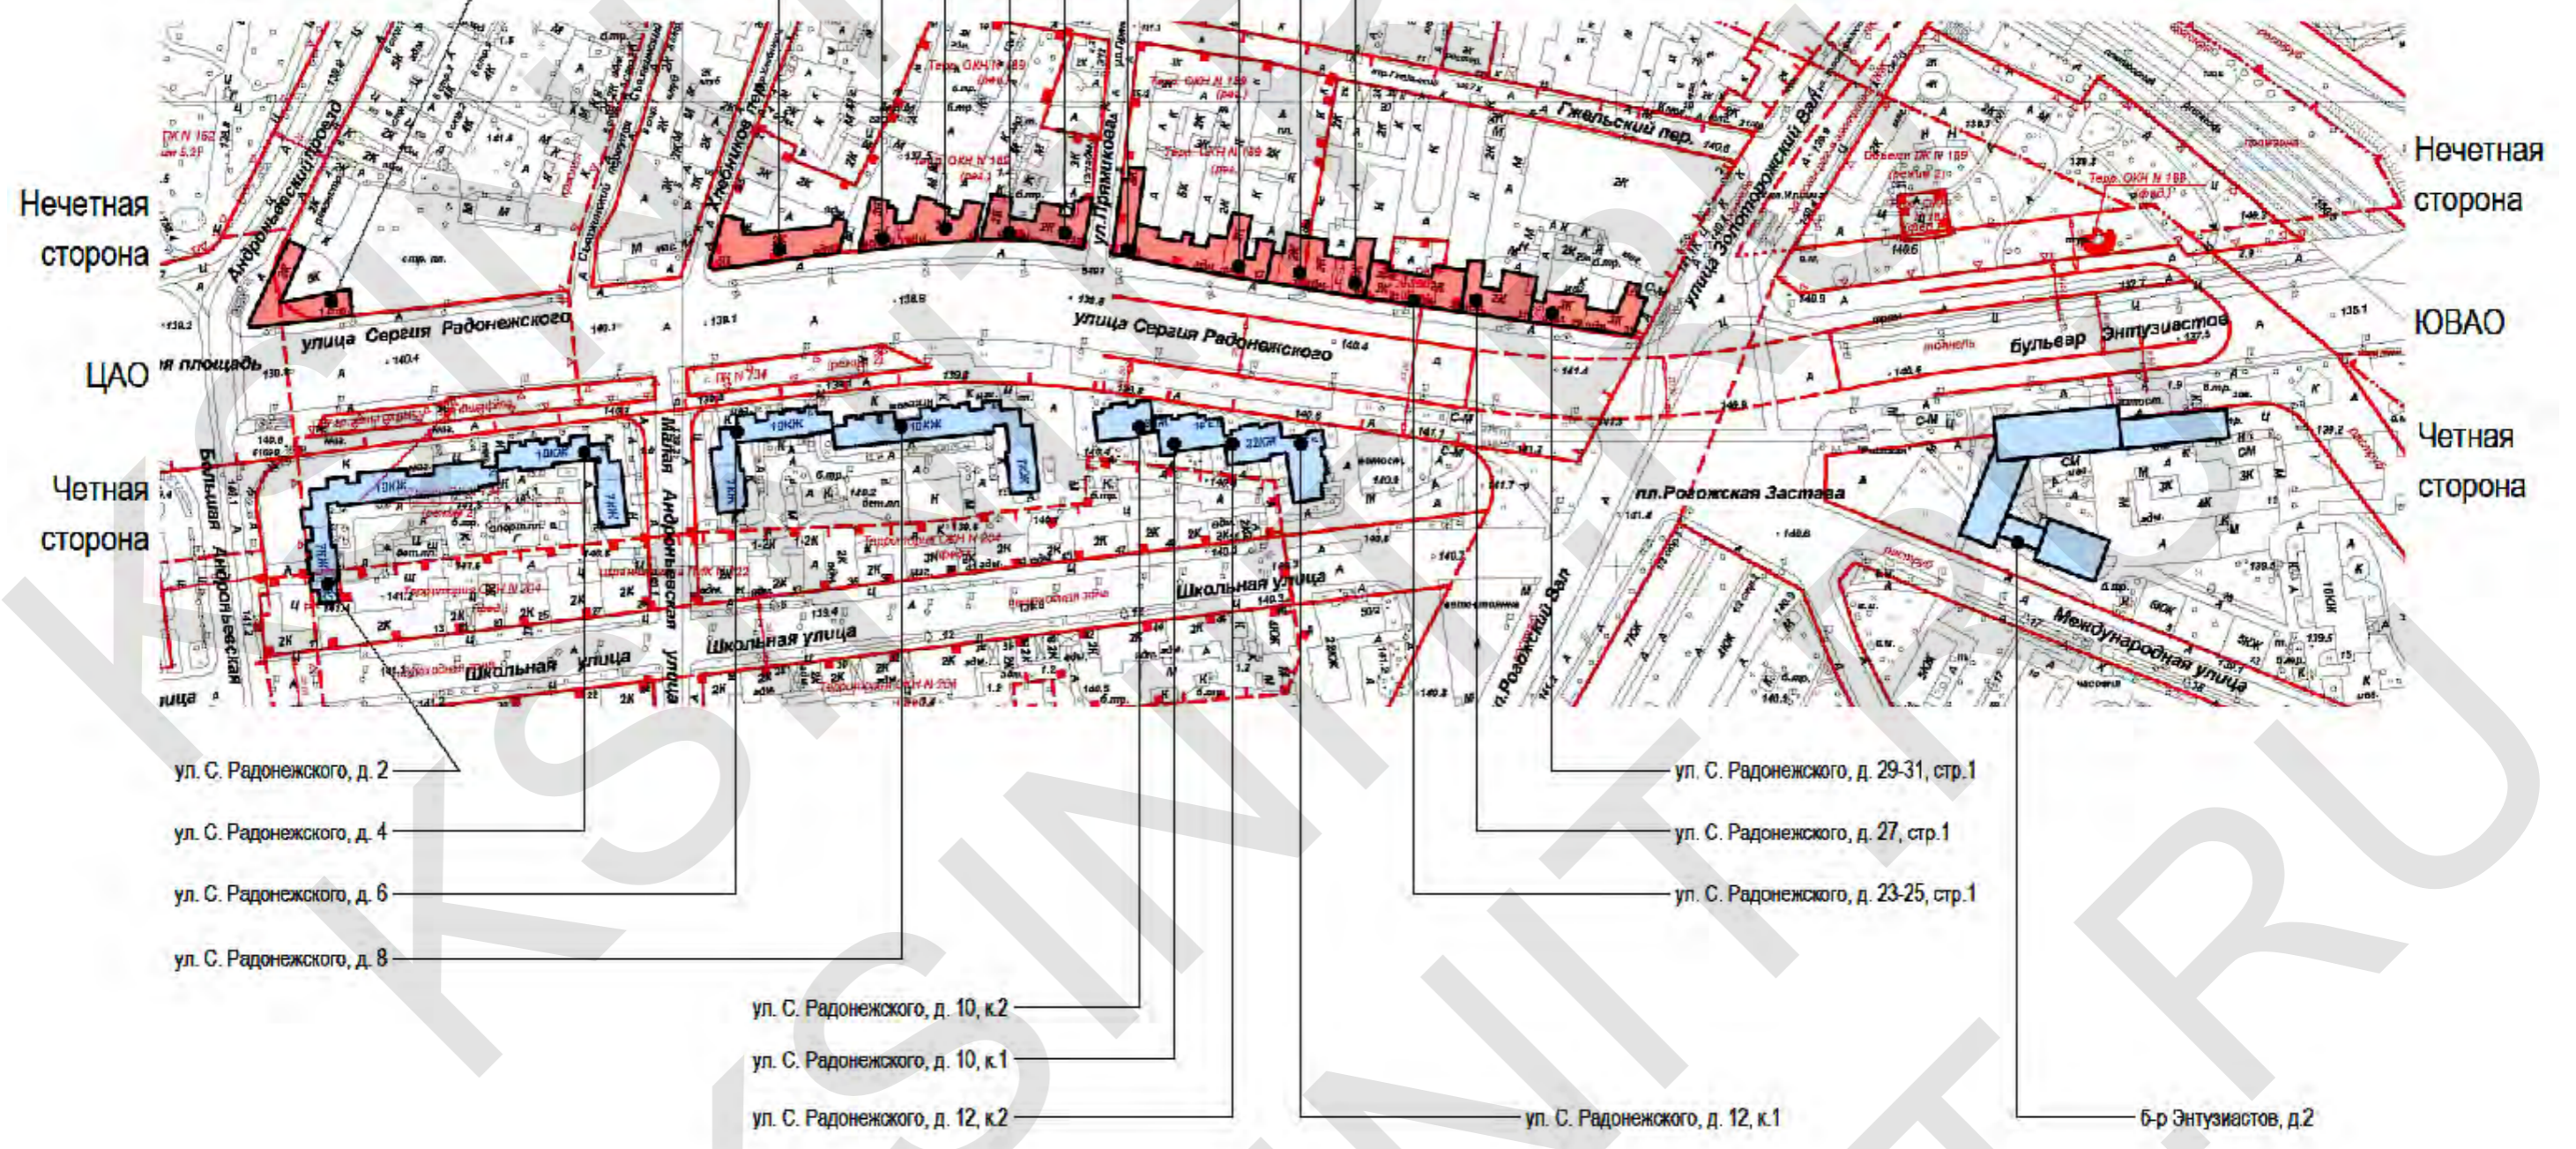

- ул. С. Радонежского, д. 2
- ул. С. Радонежского, д. 4
- ул. С. Радонежского, д. 6
- ул. С. Радонежского, д. 8


- ул. С. Радонежского, д. 10, к2
- ул. С. Радонежского, д. 10, к1
- ул. С. Радонежского, д. 12, к2

- ул. С. Радонежского, д. 29-31, стр. 1
- ул. С. Радонежского, д. 27, стр. 1
- ул. С. Радонежского, д. 23-25, стр. 1

ул. С. Радонежского, д. 12, к1

б-р Энтузиастов, д. 2

Согласовано			
ГИП	Вед. арх.		
Инв. № подл.	Подпись и дата	Взам. инв. №	Инв. № дубл.


				ДП.01.24-438				
				Адрес установки: г. Москва, ул. С. Радонежского, д. 6 Заказчик: ИП Липина Анастасия Викторовна				
Изм.	Лист	№ докум.	Подп.	Дата	Дизайн-проект размещения информационной вывески	Стадия	Лист	Листов
							4	11
Исполнил	Морозихин		<i>[Signature]</i>	Пн 12.02.2		Опорный план		
Пров.								
Нач. КБ								
Н.контр.								
Утв.								

# ФОТОФИКСАЦИЯ ДО РАЗМЕЩЕНИЯ ВЫВЕСКИ

ВИД 1



НАПРАВЛЕНИЕ ОБЗОРА

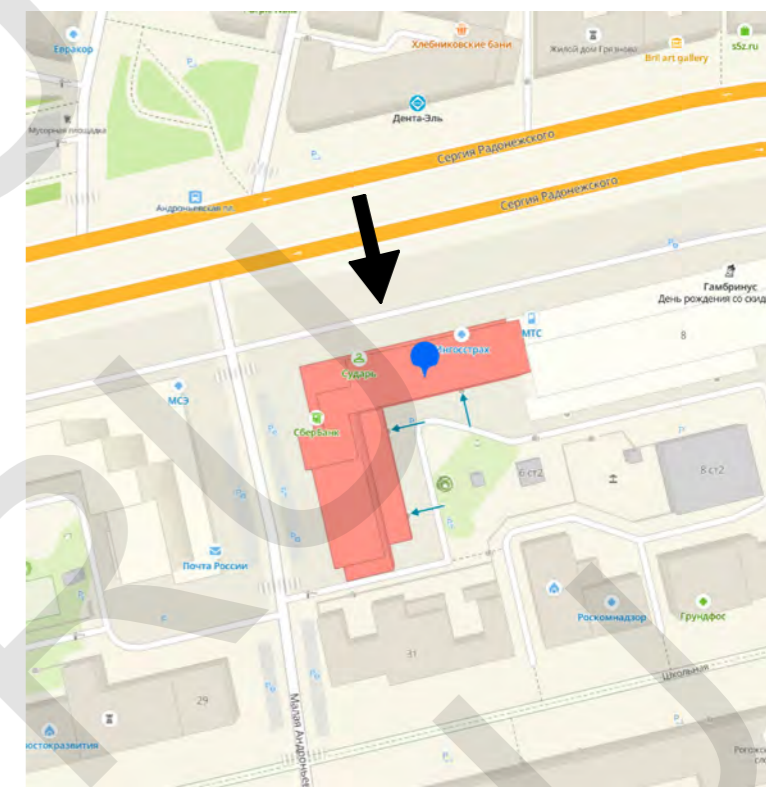

Согласовано

ГИП



Вед. арх.

Взам. инв. №

Инв. № дубл.

Подпись и дата


Инв. № подл.

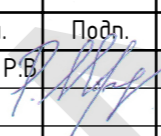					<b>ДП.01.24-438</b>			
					Адрес установки: г. Москва, ул. С. Радонежского, д. 6 Заказчик: ИП Липина Анастасия Викторовна			
Изм.	Лист	№ докум.	Подп.	Дата	Дизайн-проект размещения информационной вывески	Стадия	Лист	Листов
Исполнил	Пров.	Морозихин Р.В.		11.12.2024			5	11
ГИП	Нач. КБ				Фотофиксация			
Н.контр.	Утв.							
Утв.								


# ФОТОФИКСАЦИЯ ДО РАЗМЕЩЕНИЯ ВЫВЕСКИ

ВИД 2

НАПРАВЛЕНИЕ ОБЗОРА

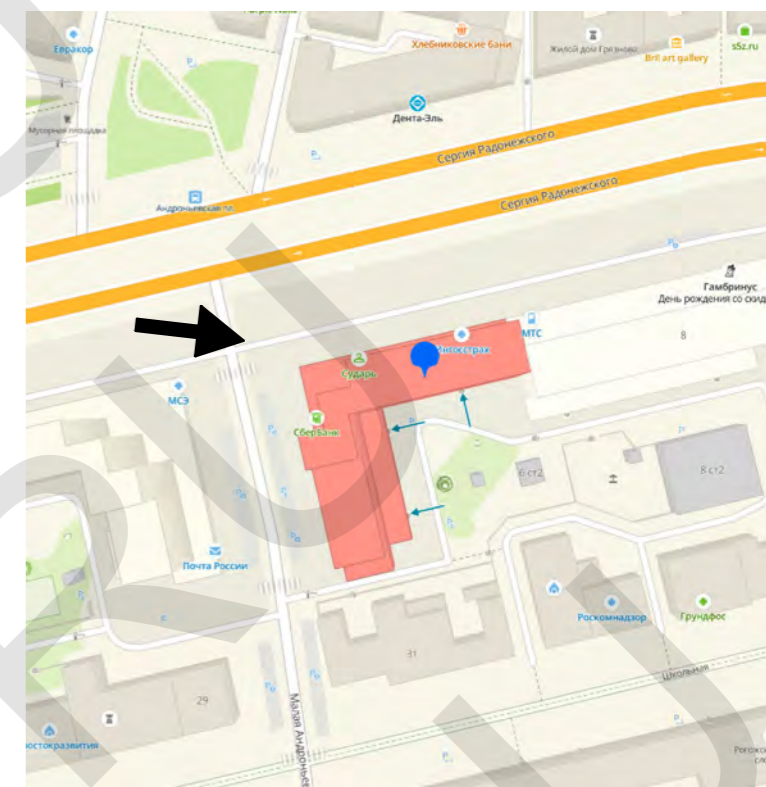


Согласовано			
Г И П	Вед. арх.		
Инв. № подл.	Подпись и дата	Взам. инв. №	Инв. № дубл.

					ДП.01.24-438			
					Адрес установки: г. Москва, ул. С. Радонежского, д. 6 Заказчик: ИП Липина Анастасия Викторовна			
Изм.	Лист	№ докум.	Подп.	Дата	Дизайн-проект размещения информационной вывески	Стадия	Лист	Листов
							6	11
Исполнил	Морозихин Р.В.			11.12.2024	Фотофиксация			
Пров.								
Г И П								
Нач. КБ								
Н.контр.								
Утв.								



НАПРАВЛЕНИЕ ОБЗОРА

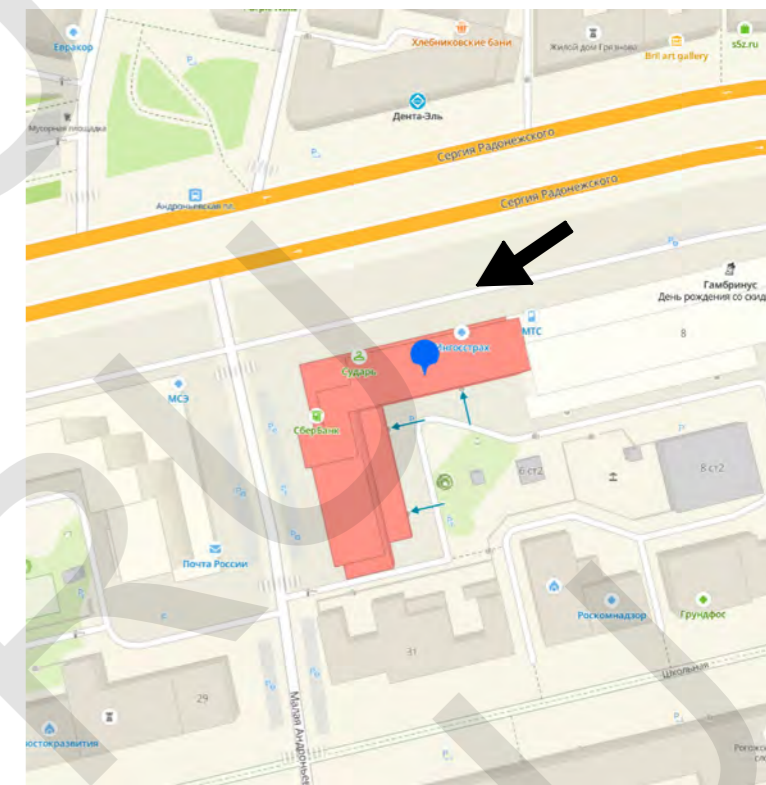


Согласовано				
	ГИП	Вед. арх.		
Инв. № подл.	Подпись и дата	Взам. инв. №	Инв. № дубл.	

					ДП.01.24-438			
					Адрес установки: г. Москва, ул. С. Радонежского, д. 6 Заказчик: ИП Липина Анастасия Викторовна			
Изм.	Лист	№ докум.	Подп.	Дата	Дизайн-проект размещения информационной вывески	Стадия	Лист	Листов
							7	11
Исполнил	Морозихин Р.В.			Ян 12.02.24	Фотофиксация			
Пров.								
ГИП								
Нач. КБ								
Н.контр.								
Утв.								



Согласовано		Г И П		Инв. № дубл.	
		Вед. арх.		Взам. инв. №	
				Подпись и дата	
				Инв. № подл.	

					<b>ДП.01.24-438</b>			
					Адрес установки: г. Москва, ул. С. Радонежского, д. 6 Заказчик: ИП Липина Анастасия Викторовна			
Изм.	Лист	№ докум.	Подп.	Дата	Дизайн-проект размещения информационной вывески	Стадия	Лист	Листов
Исполнил	Пров.	Морозихин	<i>[Signature]</i>	12.02.24			8	11
Г И П					Фотомонтаж			
Нач. КБ								
Н.контр.								
Утв.								





Согласовано

ГИП  
Вед. арх.

Взам. инв. №

Инв. № дубл.


Подпись и дата

Инв. № подл.


ЭКСПЛИКАЦИЯ ИНФОРМАЦИОННЫХ КОНСТРУКЦИЙ (ВЫВЕСОК)

№	Габаритные размеры (ДхШхВ),мм	Тип конструкции	Вид конструкции. Способ. Тип освещения	Расстояние от плоскости фасада до края вывески (мм)
1.0	3000x500x60	настенная	Объемные отдельностоящие буквы и знаки с внутренним подсветом без подложки	60



					<b>ДП.01.24-438</b>				
					Адрес установки: г. Москва, ул. С. Радонежского, д. 6				
					Заказчик: ИП Липина Анастасия Викторовна				
Изм.	Лист	№ докум.	Подп.	Дата	Дизайн-проект размещения информационной вывески	Стадия	Лист	Листов	
Исполнил	Пров.	ГИП	Нач. КБ	Н.контр.		9	11		
Утв.						Чертеж фасадов и мест размещения информационных конструкций			

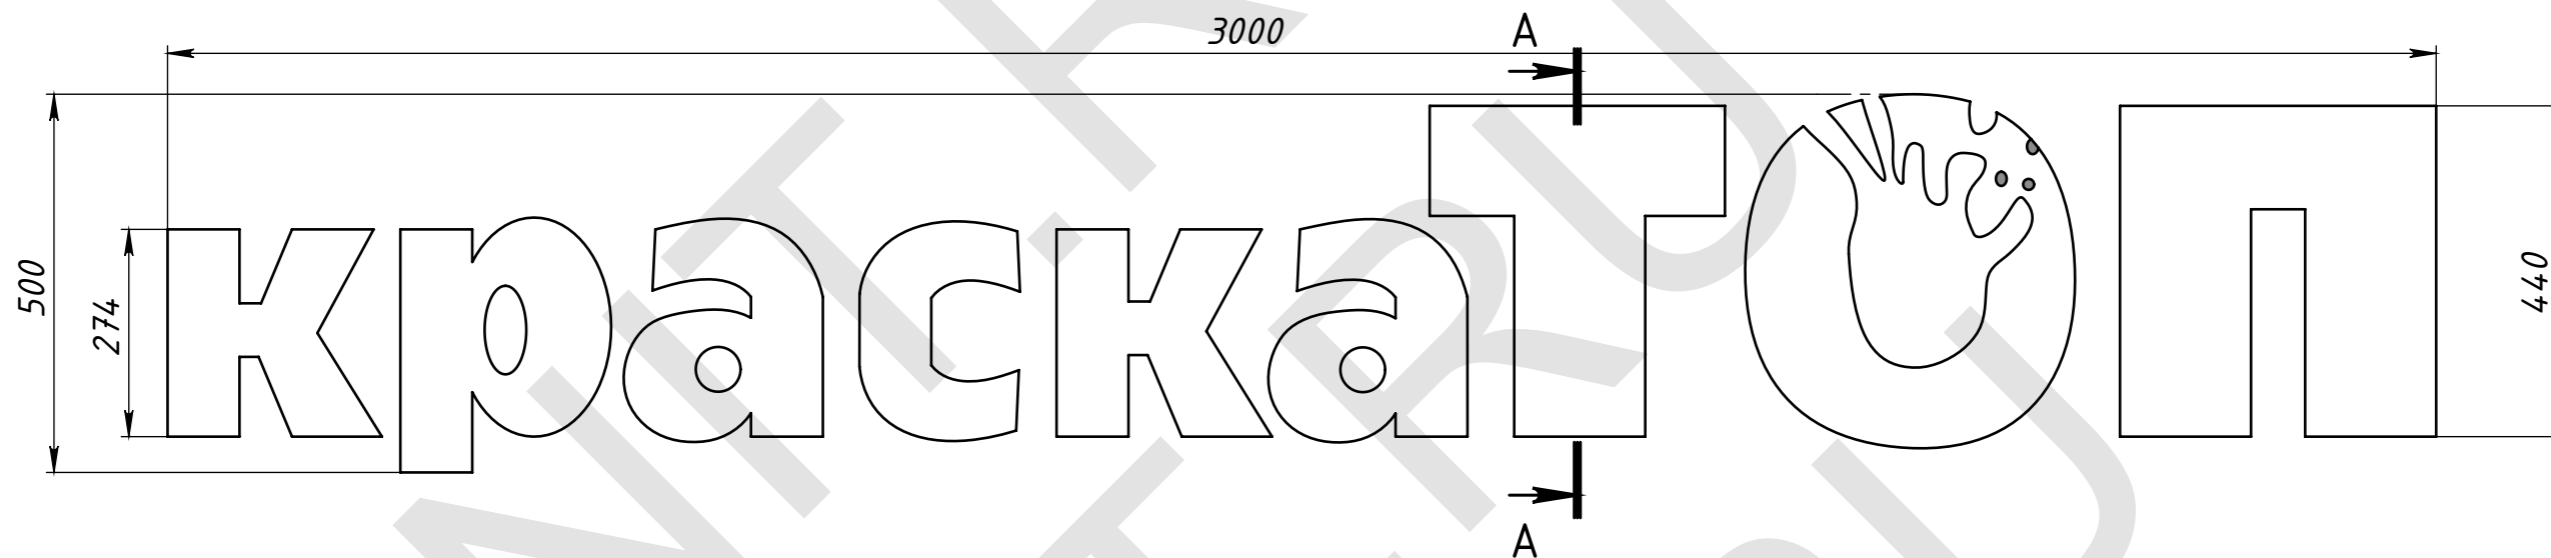

ТОЧКИ КРЕПЛЕНИЯ БУКВ К ПЛОСКОСТИ ФРИЗА/ФАСАДА

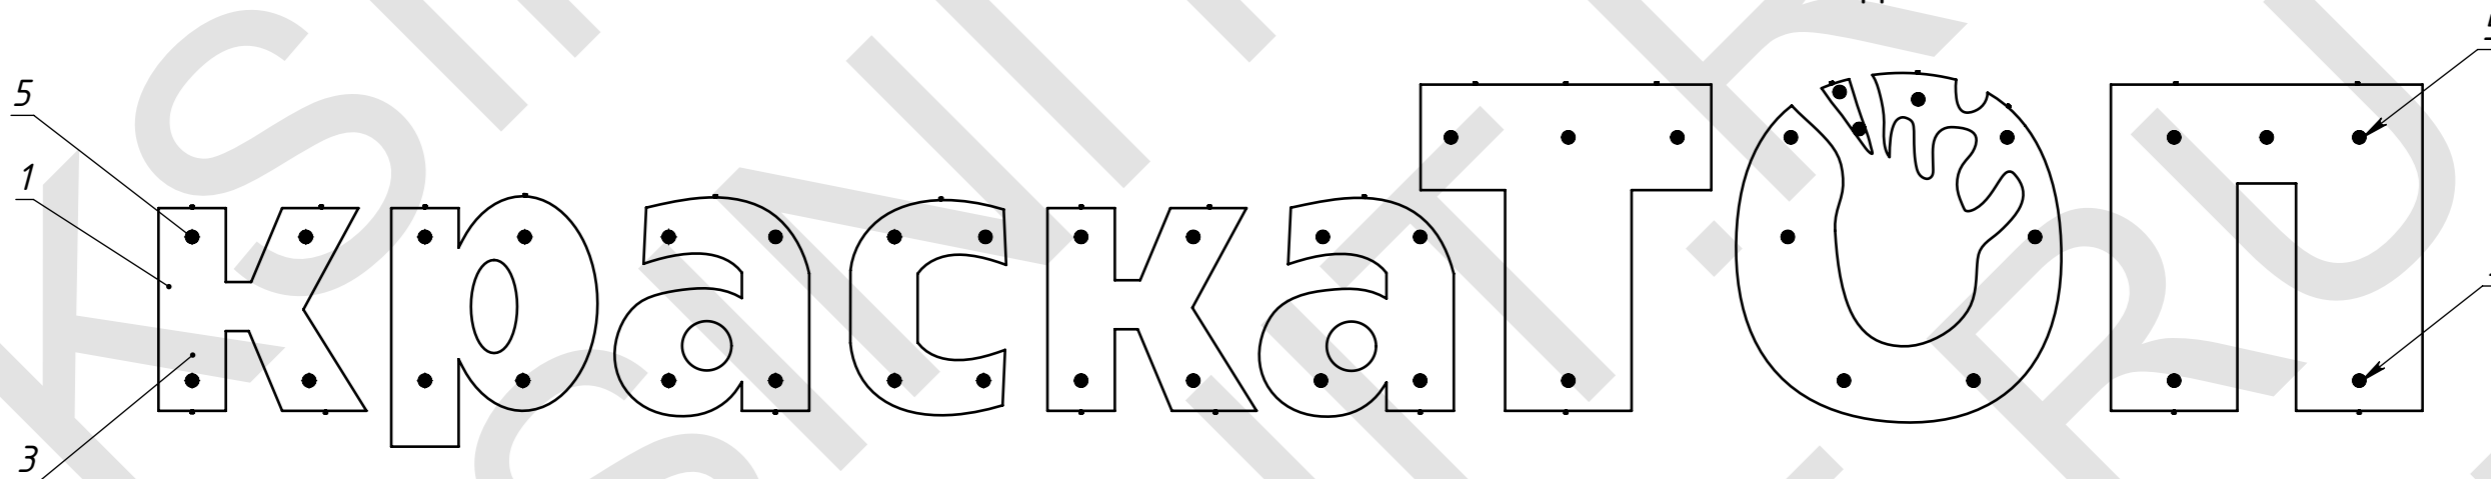

A-A (1 : 5)

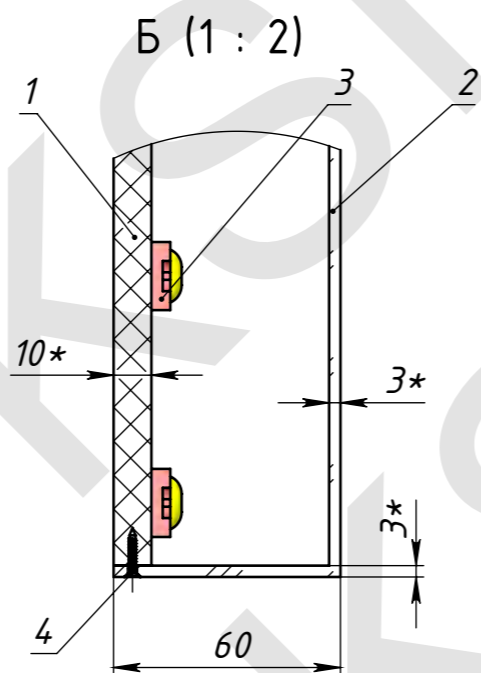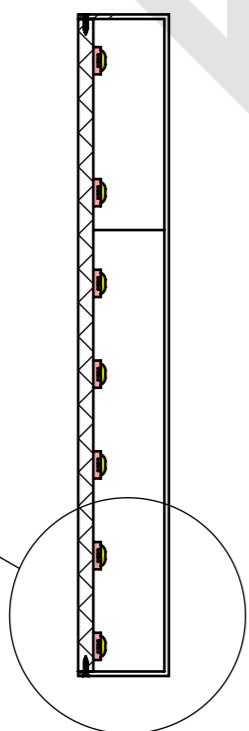

Примечание:

- \* Размеры для справок.
- Цветовая палитра на чертеже применена условно для визуального контрастирования. Цвета окраски/оклеивания деталей указаны в дополнительных требованиях.
- Детали корпуса объемных элементов (лицевые части и боковины) соединятся путем склеивания по периметру цианоакрилатным клеем.
- В нижней части букв выполнить циркуляционные отверстия  $\varnothing 5$  мм для отвода конденсата.


Поз	Обозначение	Наименование	Описание	К-во
1		Задники Букв	ПВХ вспен. 10 мм	1
2		Корпус букв	Акрил 3 мм+ ПВХ 3 мм	1
3	ELF SOL+ W	Светодиодный модуль	12 В; 1 SMD2835, 160 град.	150
4	DIN 7982	Саморез 2,2x13		50
5		Саморез WFS 4x25		42

ДП.01.24-438

Адрес установки: г. Москва, ул. С. Радонежского, д. 6  
Заказчик: ИП Липина Анастасия Викторовна

Изм.	Лист	№ докум.	Подп.	Дата	Дизайн-проект размещения информационной вывески	Стадия	Лист	Листов
Исполнил	Пров.	ГИП	Нач. КБ	Н.контр.		Утв.		10
Буквы световые. Общий вид								

# ВЗРЫВ-СХЕМА ВЫВЕСКИ

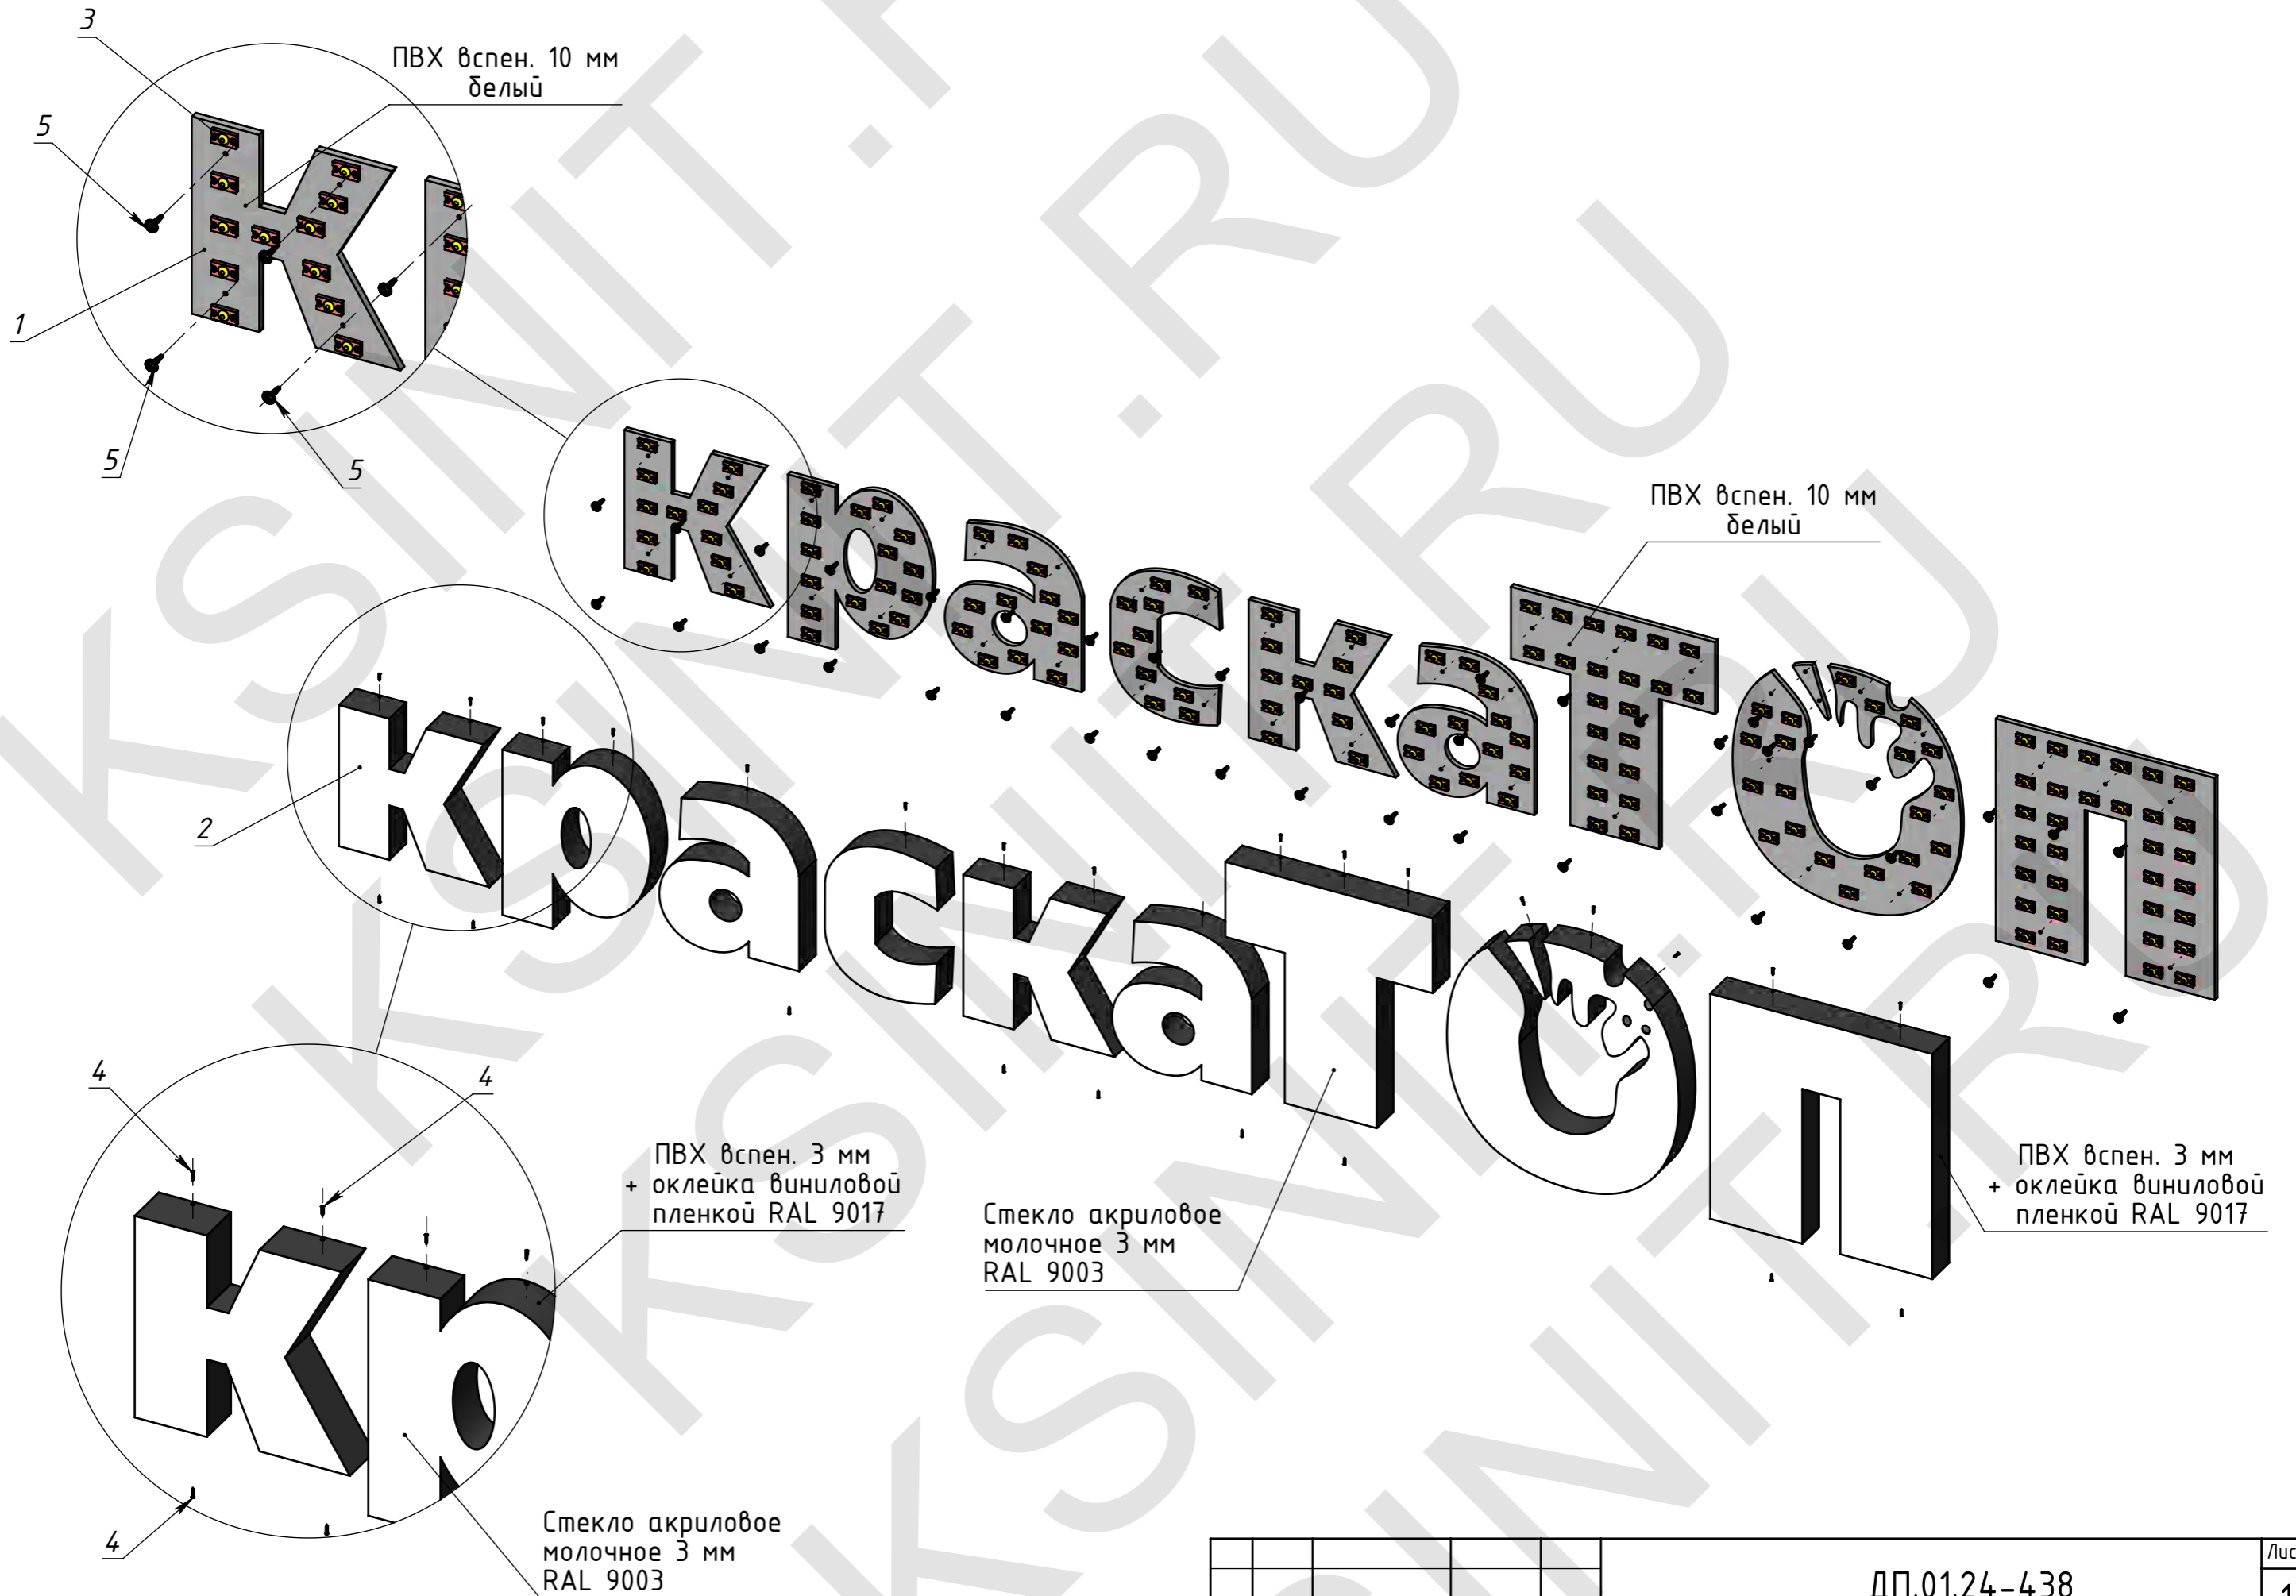

Перв. примен.

Справ. №

Подпись и дата

Инв. № дубл.

Взам. инв. №

Подпись и дата

Инв. № подл.

Изм.	Лист	№ докум.	Подп.	Дата

ДП\_КРАСКИ ТОП

Копировал

ДП.01.24-438

Лист

11

Формат А3