



ДИЗАЙН-ПРОЕКТ РАЗМЕЩЕНИЯ ИНФОРМАЦИОННЫХ КОНСТРУКЦИЙ

по адресу: Московская обл., Ленинский район, г. Видное, ул. Березовая, владение 1, строение 1, 4, 6

Вывеска "ПЕКАРНЯ". Положение №27

Выполнил: Морозихин Р.В.

Москва, 2020

СОСТАВ ПРОЕКТА

№	Наименование	Номер листа
1	Состав проекта	2
2	Пояснительная записка	2
3	Ситуационный план	3
4	Существующее положение. Фотофиксация	4
5	Схема размещения информационной конструкции	5
6	Вывеска. Сборочный чертеж	6
7	Взрыв-схема. Сборочный чертеж	7
8	Подрамник	8

ПОЯСНИТЕЛЬНАЯ ЗАПИСКА

Адрес объекта:

Московская обл., Ленинский район, г. Видное, ул. Березовая, владение 1, строение 1, 4, 6

Габаритные размеры вывески: 3000x500x60* ммТип подсветки : светодиодная внутренняя

Рекламно-информационная вывеска "Пекарня" представляет собой отдельные световые буквы, расположенные на монтажной металлоконструкции (далее Подрамник).

Задняя поверхность букв- ПВХ 6 мм

Лицевая поверхность букв- акриловое стекло 3 мм с виниловой аппликацией.

Боковая поверхность- ПВХ 3 мм.

Перв. примен.

Справ. №

Подпись и дата

Инв. № дубл.

Взам. инв. №

Подпись и дата

Инв. № подл.


Изм.	Лист	№ докум.	Подп.	Дата

Вывеска "Пекарня". Положение №27

Лист

2

СИТУАЦИОННЫЙ ПЛАН

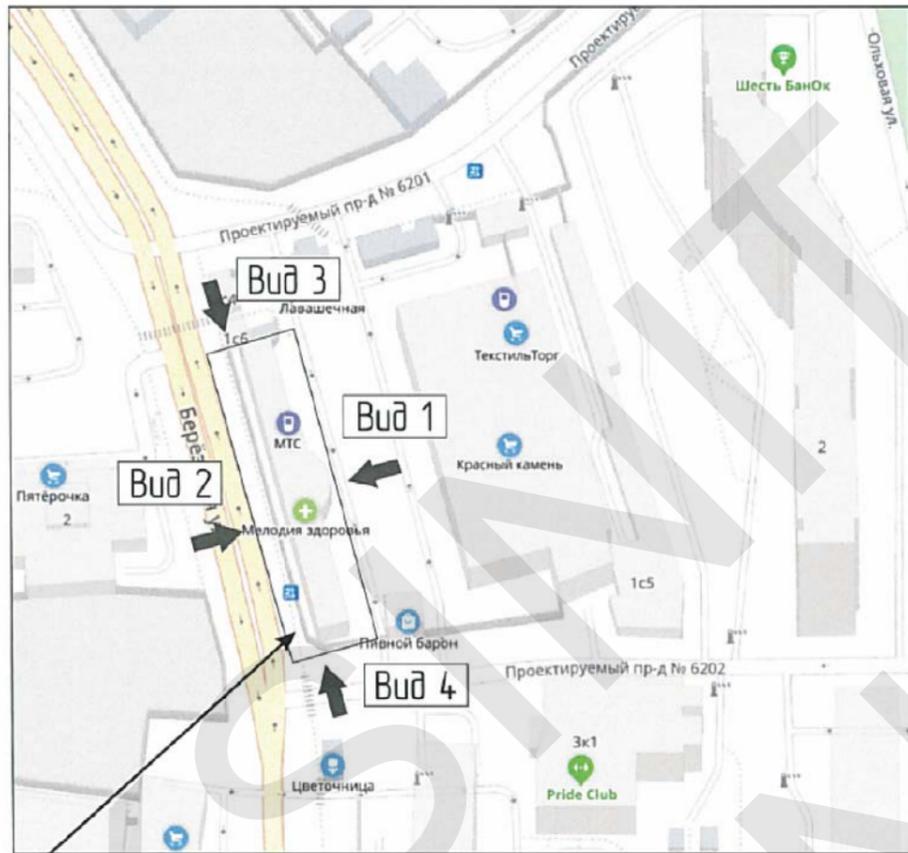

Объект, для которого разрабатывается фасадная схема

ВИД 2



Вывеска №27

				Вывеска "Пекарня". Положение №27				
				Адрес: Московская обл., Ленинский район, г. Видное, ул. Березовая, владение 1, строение 1, 4, 6				
Изм.	Лист	№ докум.	Подп.	Дата	Дизайн-проект размещения информационной конструкции	Стадия	Лист	Листов
Исполнил	Пров.	ГИП	Нач. КБ	Н.контр.		Утв.		3
					Ситуационный план			

Согласовано

ГИП
Вед. арх.


Инв. № дубл.

Взам. инв. №

Подпись и дата

Инв. № подл.

СУЩЕСТВУЮЩЕЕ ПОЛОЖЕНИЕ. ФОТОФИКСАЦИЯ

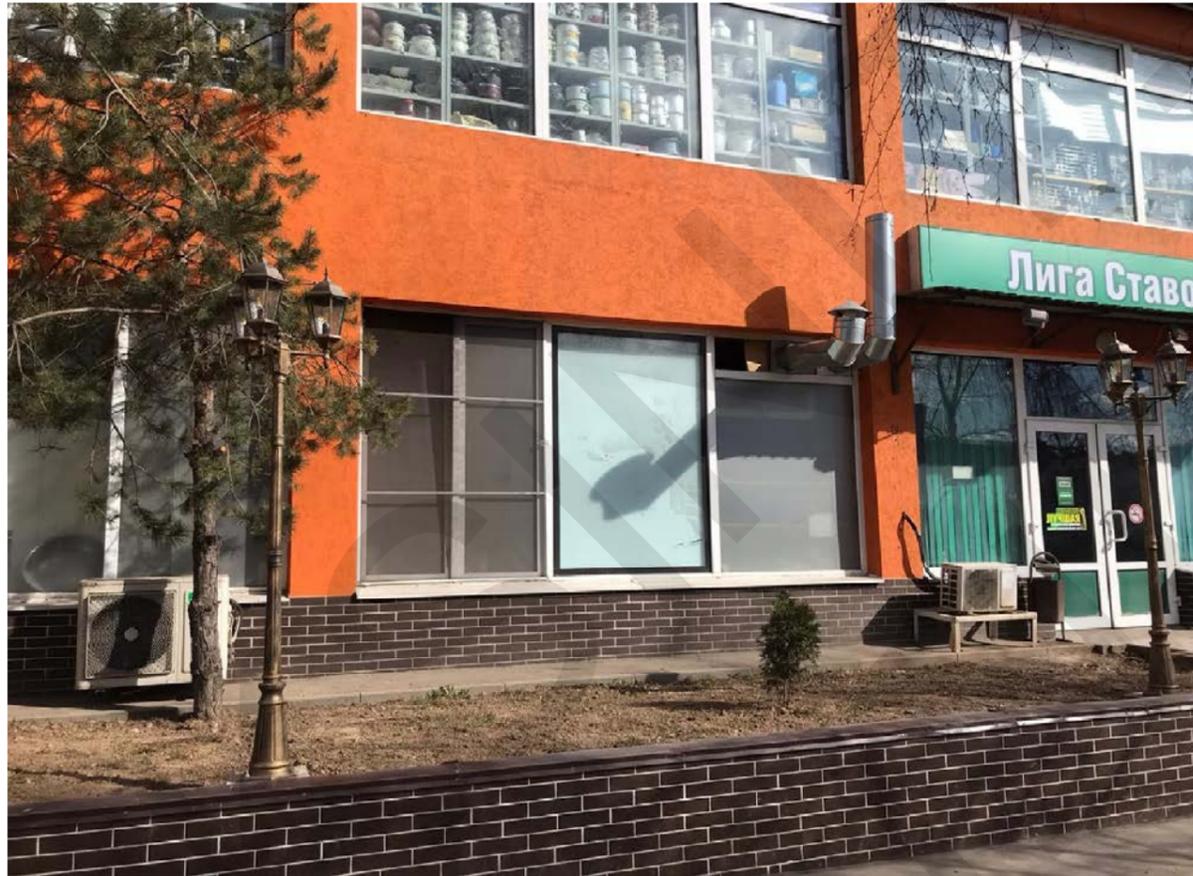

Перв. примен.

Справ. №

Подпись и дата

Инв. № дубл.

Взам. инв. №

Подпись и дата

Инв. № подл.

Изм.	Лист	№ докум.	Подп.	Дата

Дизайн-проект №30

Копировал


Вывеска "Пекарня". Положение №27

Лист

4

Формат А3

СХЕМА РАЗМЕЩЕНИЯ ИНФОРМАЦИОННОЙ КОНСТРУКЦИИ

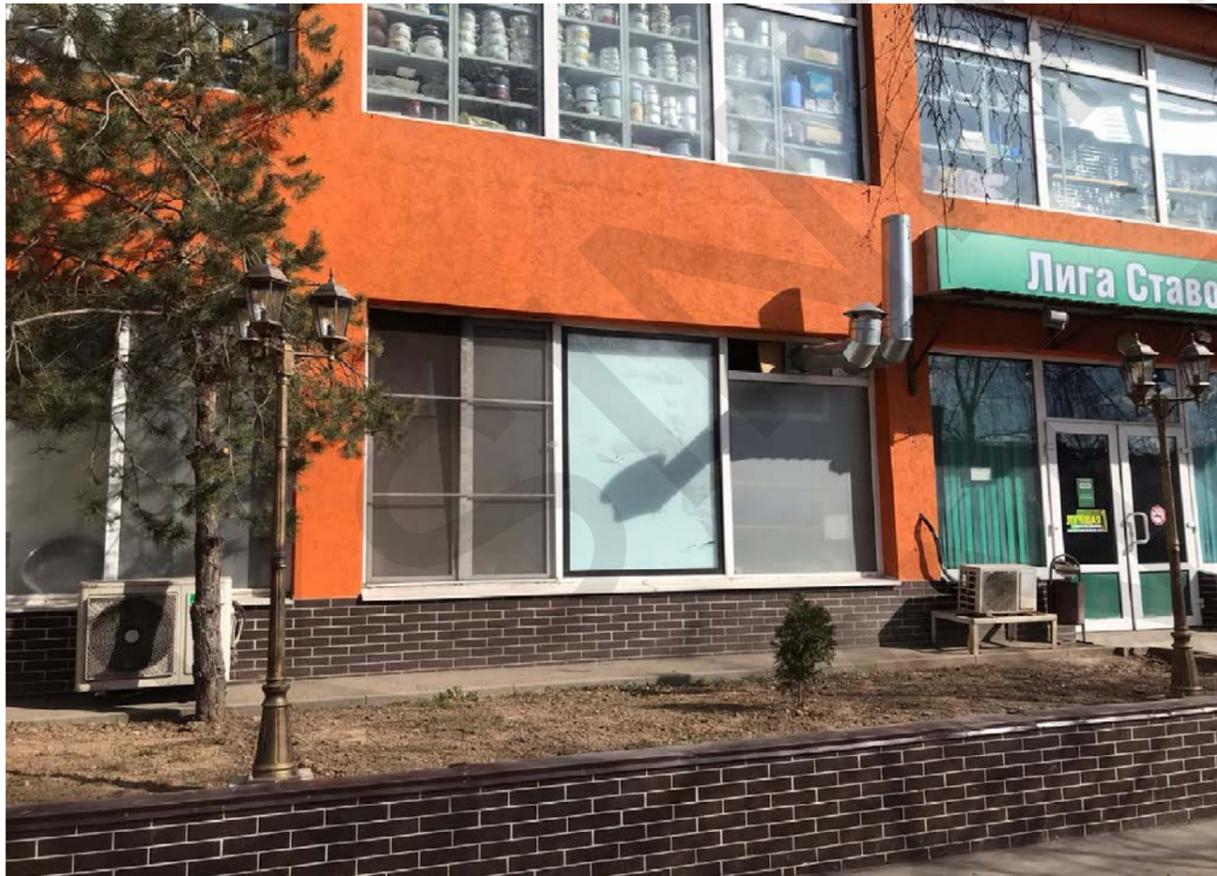

ДО



ПОСЛЕ

Перв. примен.

Справ. №

Подпись и дата

Инв. № дубл.

Взам. инв. №

Подпись и дата

Инв. № подл.

Изм.	Лист	№ докум.	Подп.	Дата

Дизайн-проект №30

Копировал

Вывеска "Пекарня". Положение №27

Лист

5

Формат А3

Перв. примен.

Справ. №



Подпись и дата

Инв. № дубл.



Взам. инв. №

Подпись и дата

Инв. № подл.

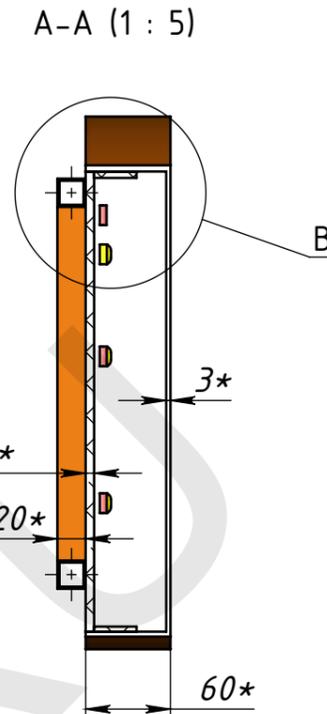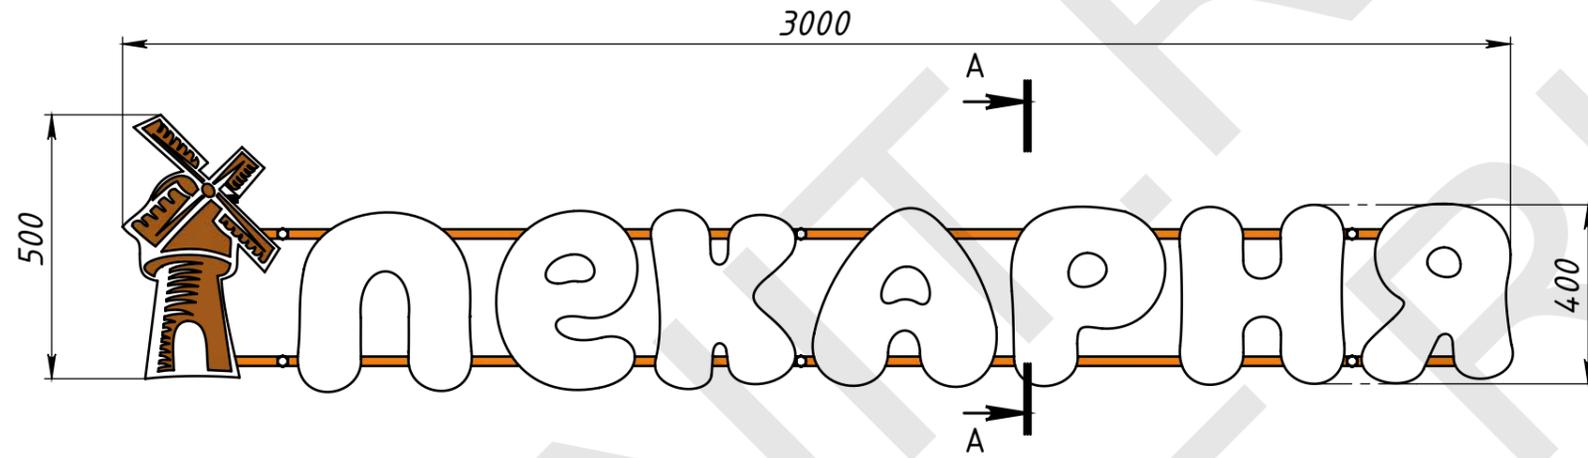

В (1 : 2)

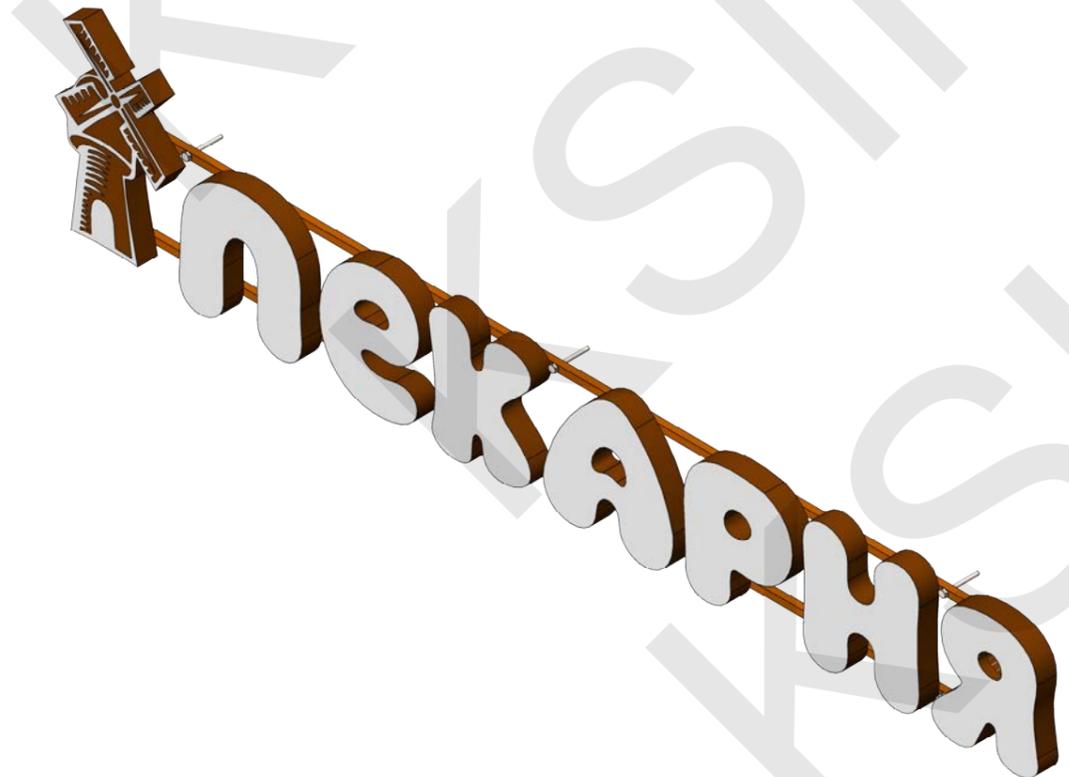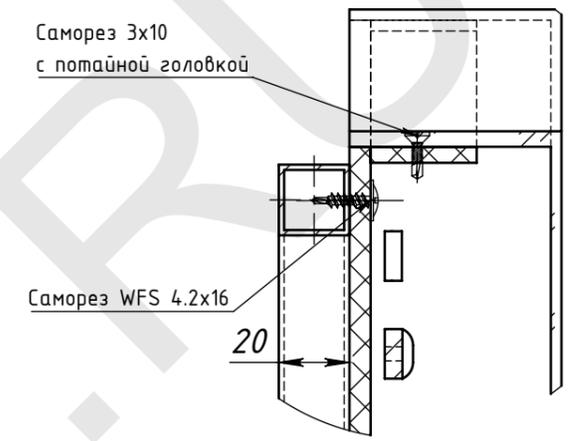

- 1. * Размеры для справок.
- 2. Буквы крепить к подрамнику саморезами WFS 4.2x16 (не меене 4 шт на букву)


					Вывеска "Пекарня". Положение №27			
Изм.	Лист	№ докум.	Подп.	Дата	Вывеска ПЕКАРНЯ	Лит.	Масса	Масштаб
Разраб.		Морозихин	<i>[Signature]</i>	Вт 24.03.20			14.5	1:15
Пров.				Вт 24.03.20				
Т.контр.						Лист 6	Листов 8	
Нач. КБ				Вт 24.03.20				
Н.контр.								
Утв.								



ВЗРЫВ-СХЕМА. СБОРОЧНЫЙ ЧЕРТЕЖ

Перв. примен.
Справ. №
Подпись и дата
Инв. № дубл.
Взам. инв. №
Подпись и дата
Инв. № подл.

Светодиодные модули.
SMD 2538 160 град

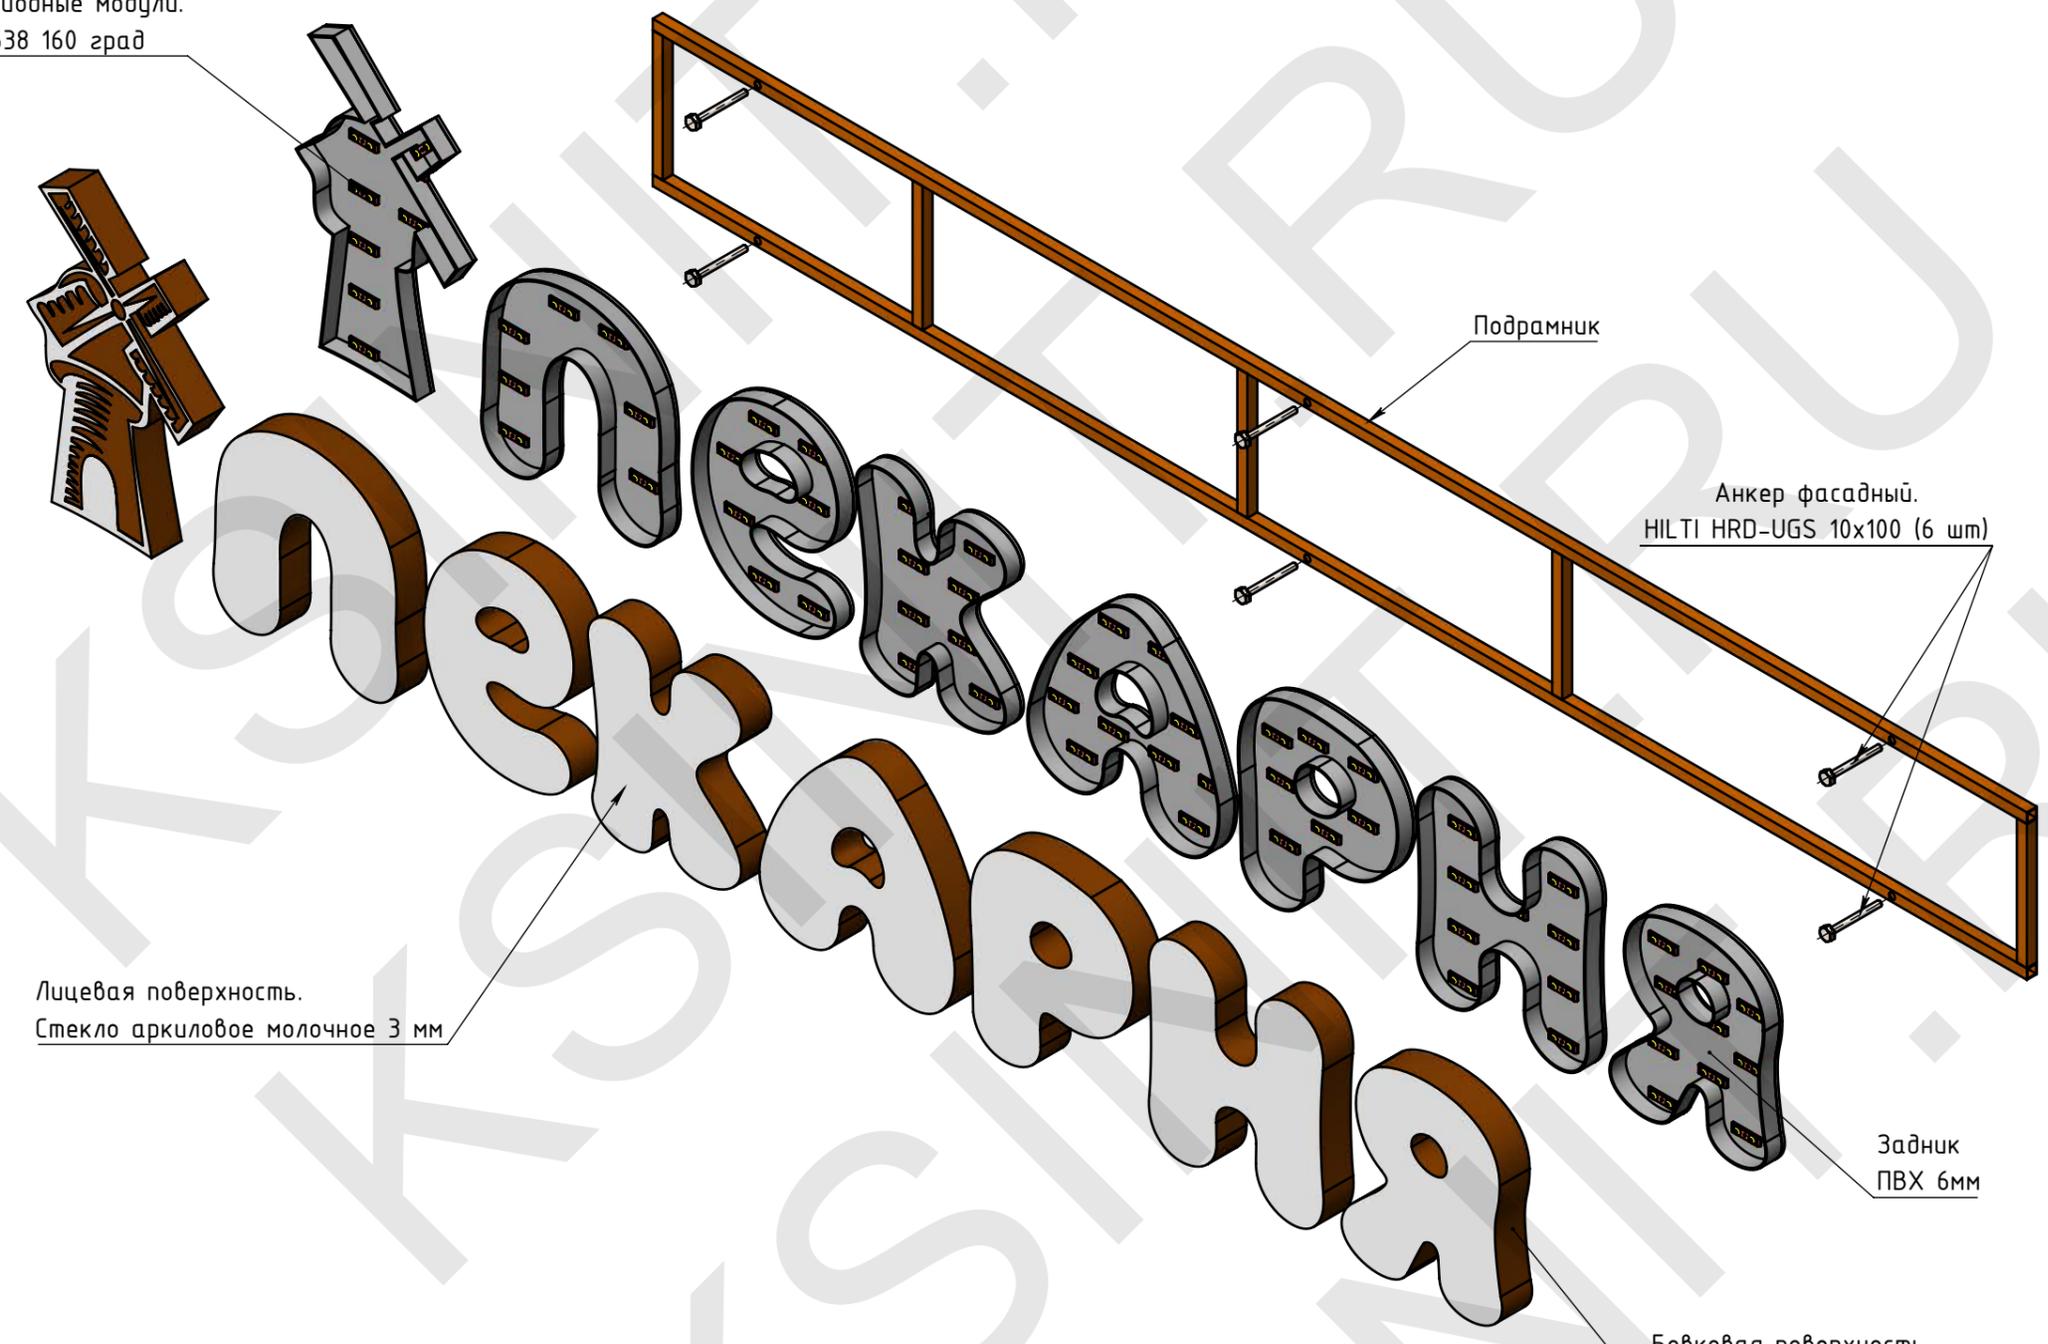

Лицевая поверхность.
Стекло аркиловое молочное 3 мм

Подрамник



Анкер фасадный.
HILTI HRD-UGS 10x100 (6 шт)

Задник
ПВХ 6мм

Боковая поверхность.
ПВХ 3мм

Изм.	Лист	№ докум.	Подп.	Дата	Вывеска "Пекарня". Положение №27	Лист
						7
Дизайн-проект №30					Копировал	Формат А3

Перв. примен.
Справ. №
Подпись и дата
Инв. № дубл.
Взам. инв. №
Подпись и дата
Инв. № подл.

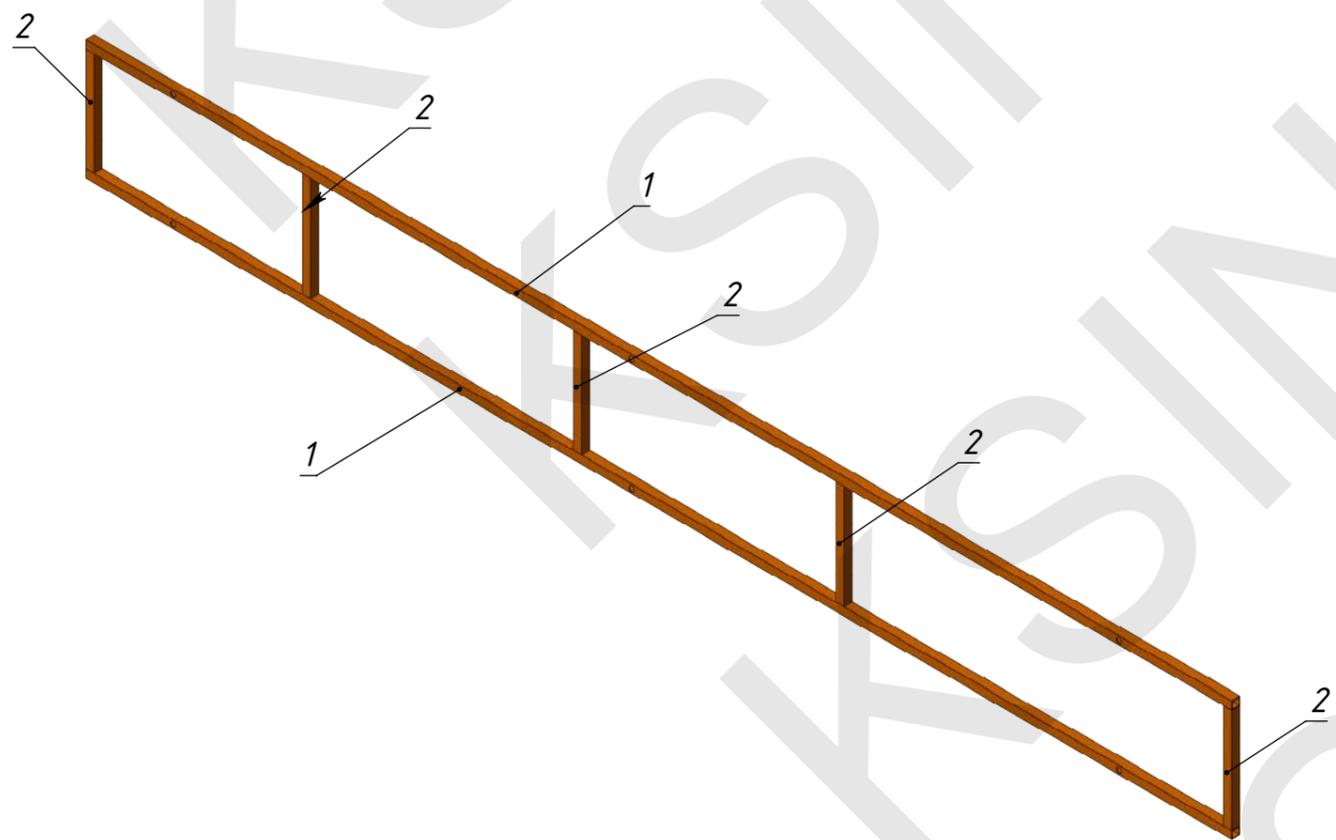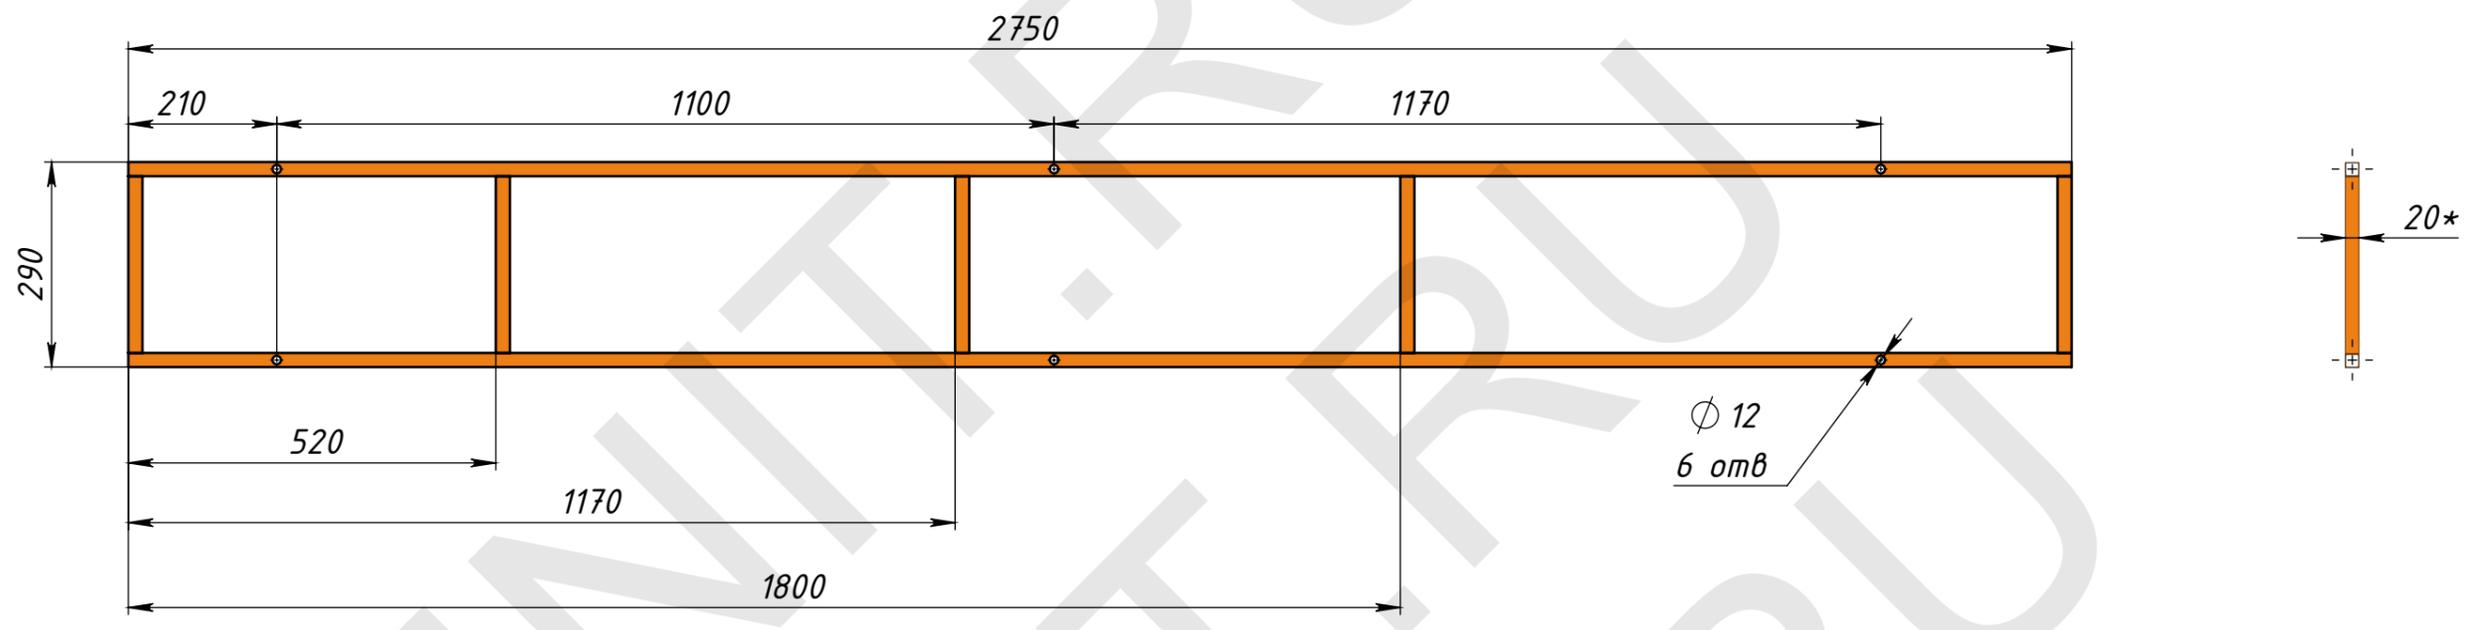

- * Размеры для справок.
- Сварные швы по ГОСТ 5264-80.
- Сварку производить по периметру свариваемых деталей.
Катет шва назначать по наименьшей толщине свариваемых деталей.
- Покрытие: грунт ПФ-021; эмаль ПФ-115; цвет- RAL в цвет фасада

Поз	Наименование	Сечение	Длина	К-во
1	Труба ГОСТ 8639-82 С235	20x20x1,5	2750	2
2	Труба ГОСТ 8639-82 С235	20x20x1,5	250	5

Вывеска "Пекарня". Положение №27						
Подрамник			Лит.	Масса	Масштаб	
				5,2	1:10	
Изм.	Лист	№ докум.	Подп.	Дата	Лист 8	Листов 8
Разраб.		Морозихин		Вм 24.03.20		
Пров.				Вм 24.03.20		
Т.контр.						
Нач. КБ				Вм 24.03.20		
Н.контр.						
Утв.						

