

ПМК.04.11-06/ЭЛ

Полная мощность (С=16)	ВА	193,1
Расчетный ток (С=16)	А	0,88
cos φ (С=16)		0,881

Схема расположения электрики


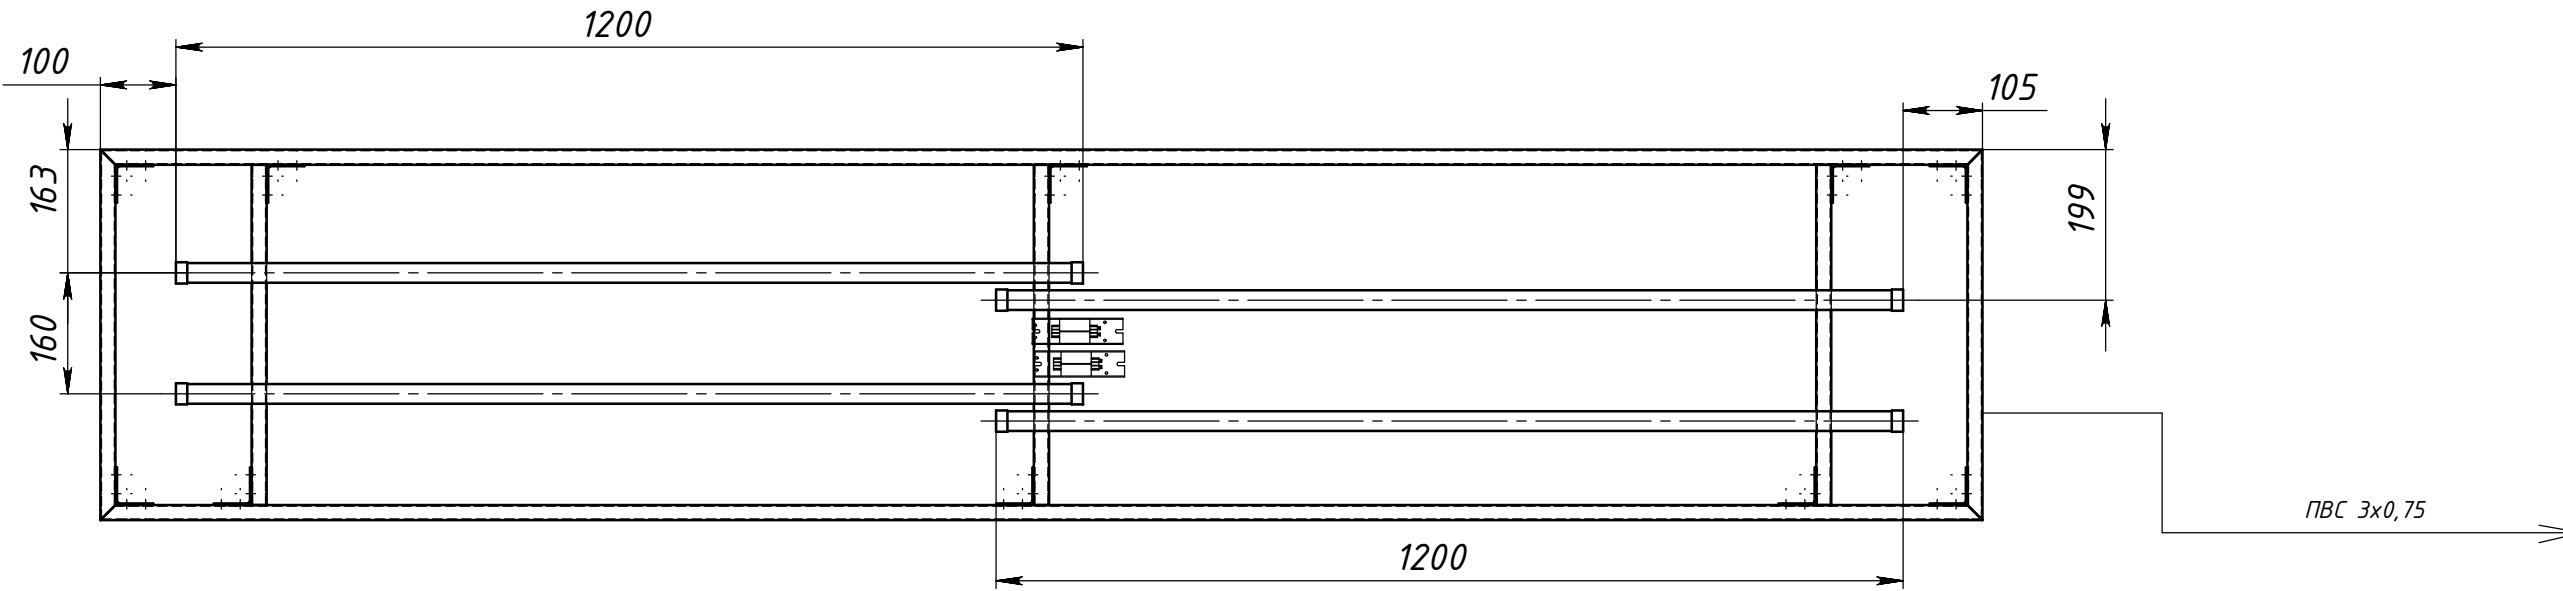


Схема электрическая принципиальная

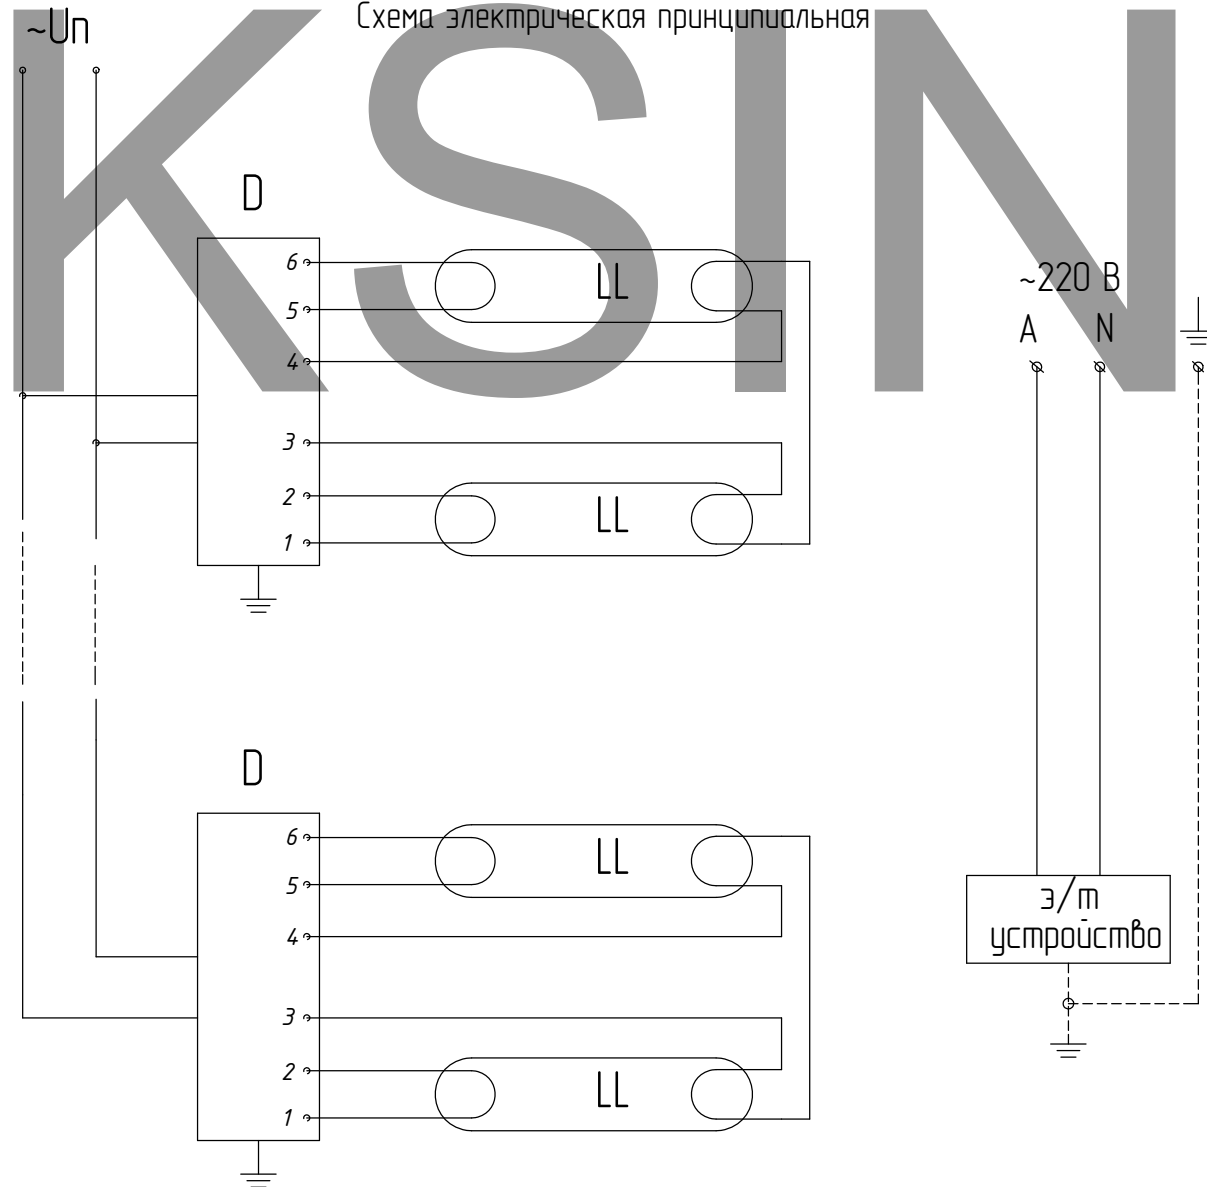

Обозначения:

- D- ЭПРА QT-FIT8 2x36/198-264V 360x30x28 OSRAM.....2 шт.
- LL- люминесцентная лампа NARVA , 120см, TL-D-36W/54.....4 шт.

Примечание:

1. Внутреннее соединение светотехники вести проводом ПВ-1-1

ПМК.04.11-06/ЭЛ

					Световой короб Б2		
Изм.	Лист	№ докум.	Подп.	Дата			
Разраб.		Морозихин		26.04.2011		18.09	1:20
Пров.				26.04.2011			
Т.контр.					Лист 4	Листов 4	
Нач. КБ				26.04.2011	Схема электрическая принципиальная		
Н.контр.							
Утв.							
					"КСИНИТ" Наружная реклама		

Перв. примен.

Справ. №

Подпись и дата

Инд. № дубл.

Взам. инв. №

Подпись и дата

Инд. № подл.