


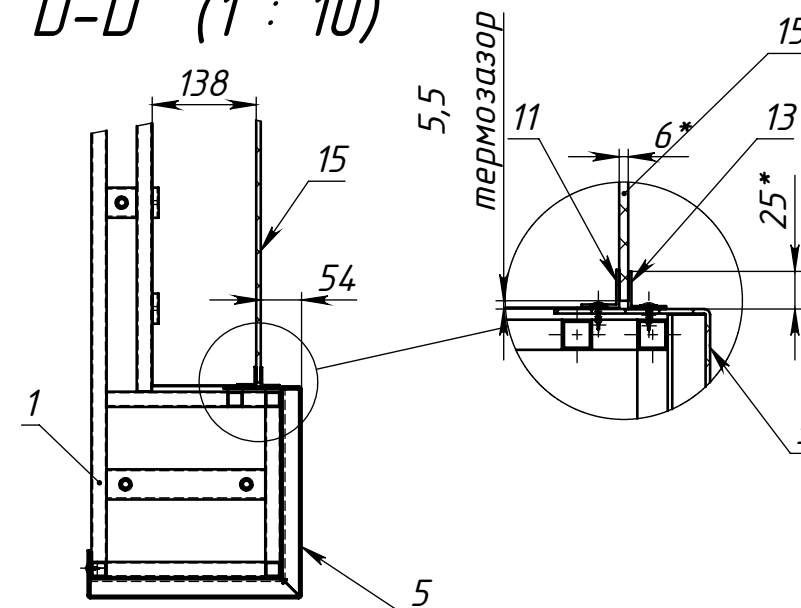

№п/п	Обозначение	Наименование	Описание	К-во
1	МСК 04.14-052/КМ.000	Каркас СК-1 СБ		1
2	МСК 04.14-052/К-1	Обшивка К-1 СК-1	АКП 3 мм (ЧПУ)	3
3	МСК 04.14-052/УК-1	Обшивка УК-1 СК-1	АКП 3 мм (ЧПУ)	2
4	МСК 04.14-052/УК-2	Обшивка УК-2 СК-1	АКП 3 мм (ЧПУ)	2
5	МСК 04.14-052/К-2	Обшивка К-2 СК-1	АКП 3 мм (ЧПУ)	3
6	МСК 04.14-052/Т-1	Обшивка Т-1 СК-1	АКП 3 мм (ЧПУ)	2
7	МСК 04.14-052/К-3	Обшивка К-3 СК-1	АКП 3 мм (ЧПУ)	2
8	МСК 04.14-052/З-01	Задник-01 СК-1	Лист оцинкованный 0,5 мм	4
9	МСК 04.14-052/З-02	Задник-02 СК-1	Лист оцинкованный 0,5 мм	2
10	Классик Стандарт Adex	3 SMD 5050	12 В, 0,75 Вт	224
11	У-А1-01	Уголок Алюминиевый АД31	25х25х2 L=4400	2
12	У-А1-02	Уголок Алюминиевый АД31	25х25х2 L=950	2
13	У-А1-03	Уголок Алюминиевый АД31	25х25х2 L=4400	2
14	У-А1-04	Уголок Алюминиевый АД31	25х25х2 L=1006	2
15	МСК 04.14-052/010	Лицевая поверхность СК-1	Сотовый поликарбонат 6 мм	1
16	UP100S12L	100 Вт, IP67		2
17	ТСО 67048	Распредел. коробка РК-1		1

					МСК.04.14-052/0В					
					Короб СК-1	Лит.		Масса	Масштаб	
Изм.	Лист	№ докум.	Подп.	Дата					142.92	1:20
Разраб.	Морозихин			05.05.2014						
Пров.				05.05.2014						
Т.контр.						Лист 1		Листов 7		
Нач. КБ				05.05.2014		"КСИНИТ" Наружная реклама				
Н.контр.										
Утв.										

Перв. примен.

Спроб. №

Подпись и дата

Изм. № дудл.

Взам. инв. №


Подпись и дата

Изм. № подл.



МСК.04.14-052/0В

Световой короб СК-1

Изометрический вид спереди

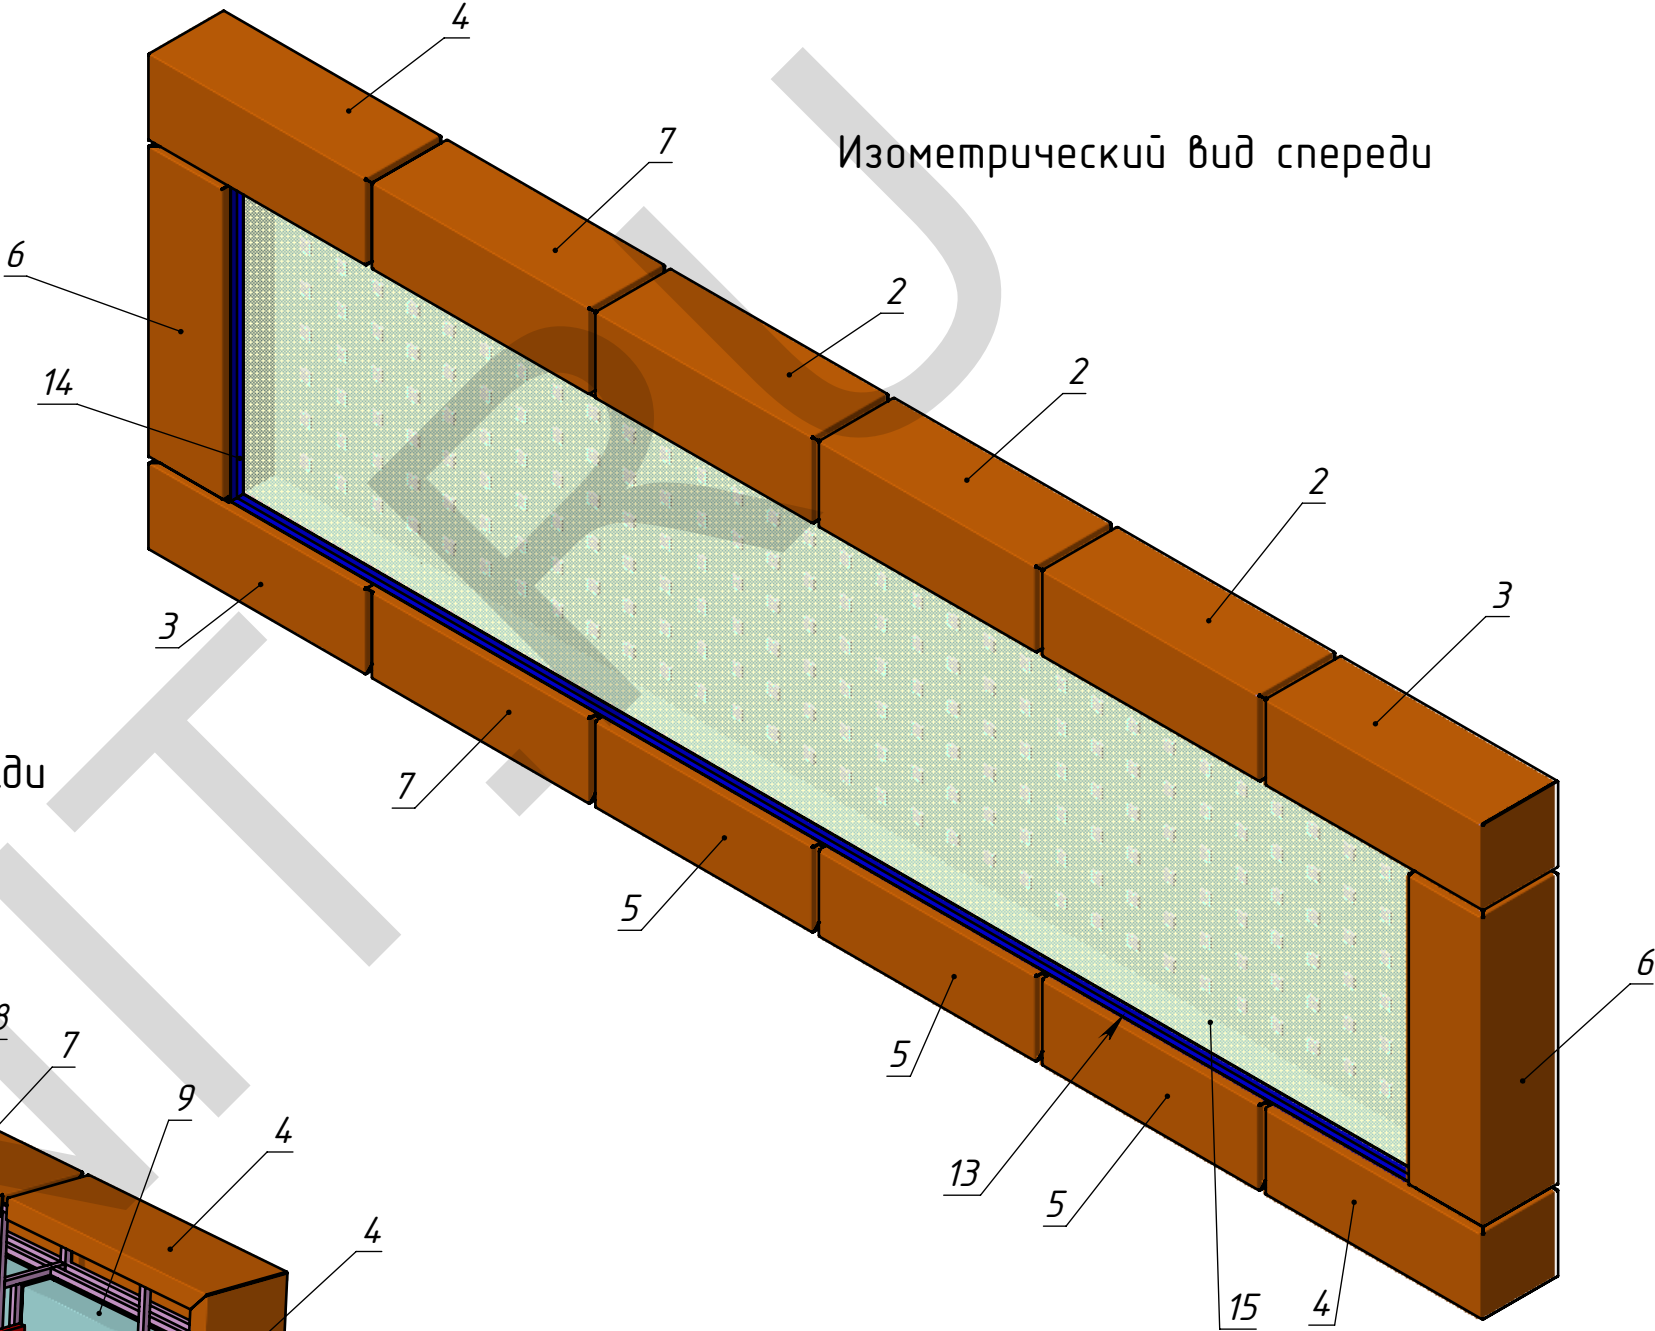

Изометрический вид сзади

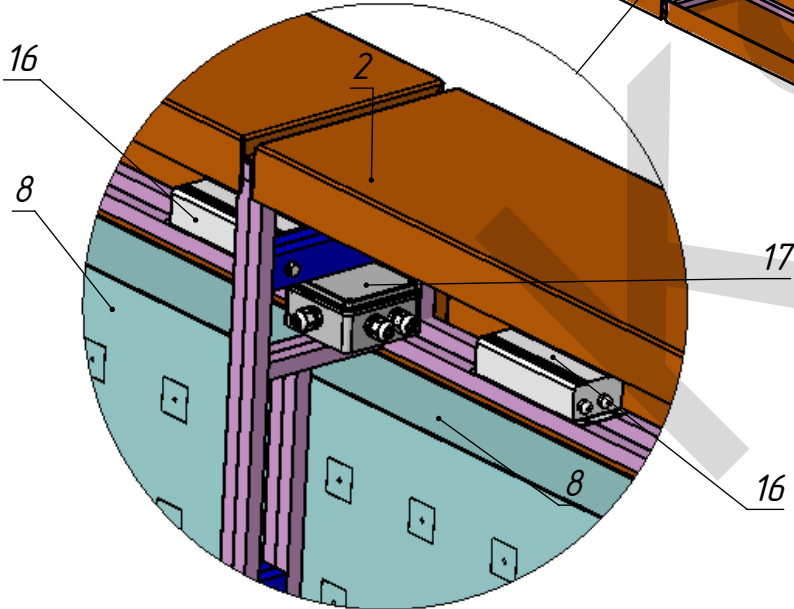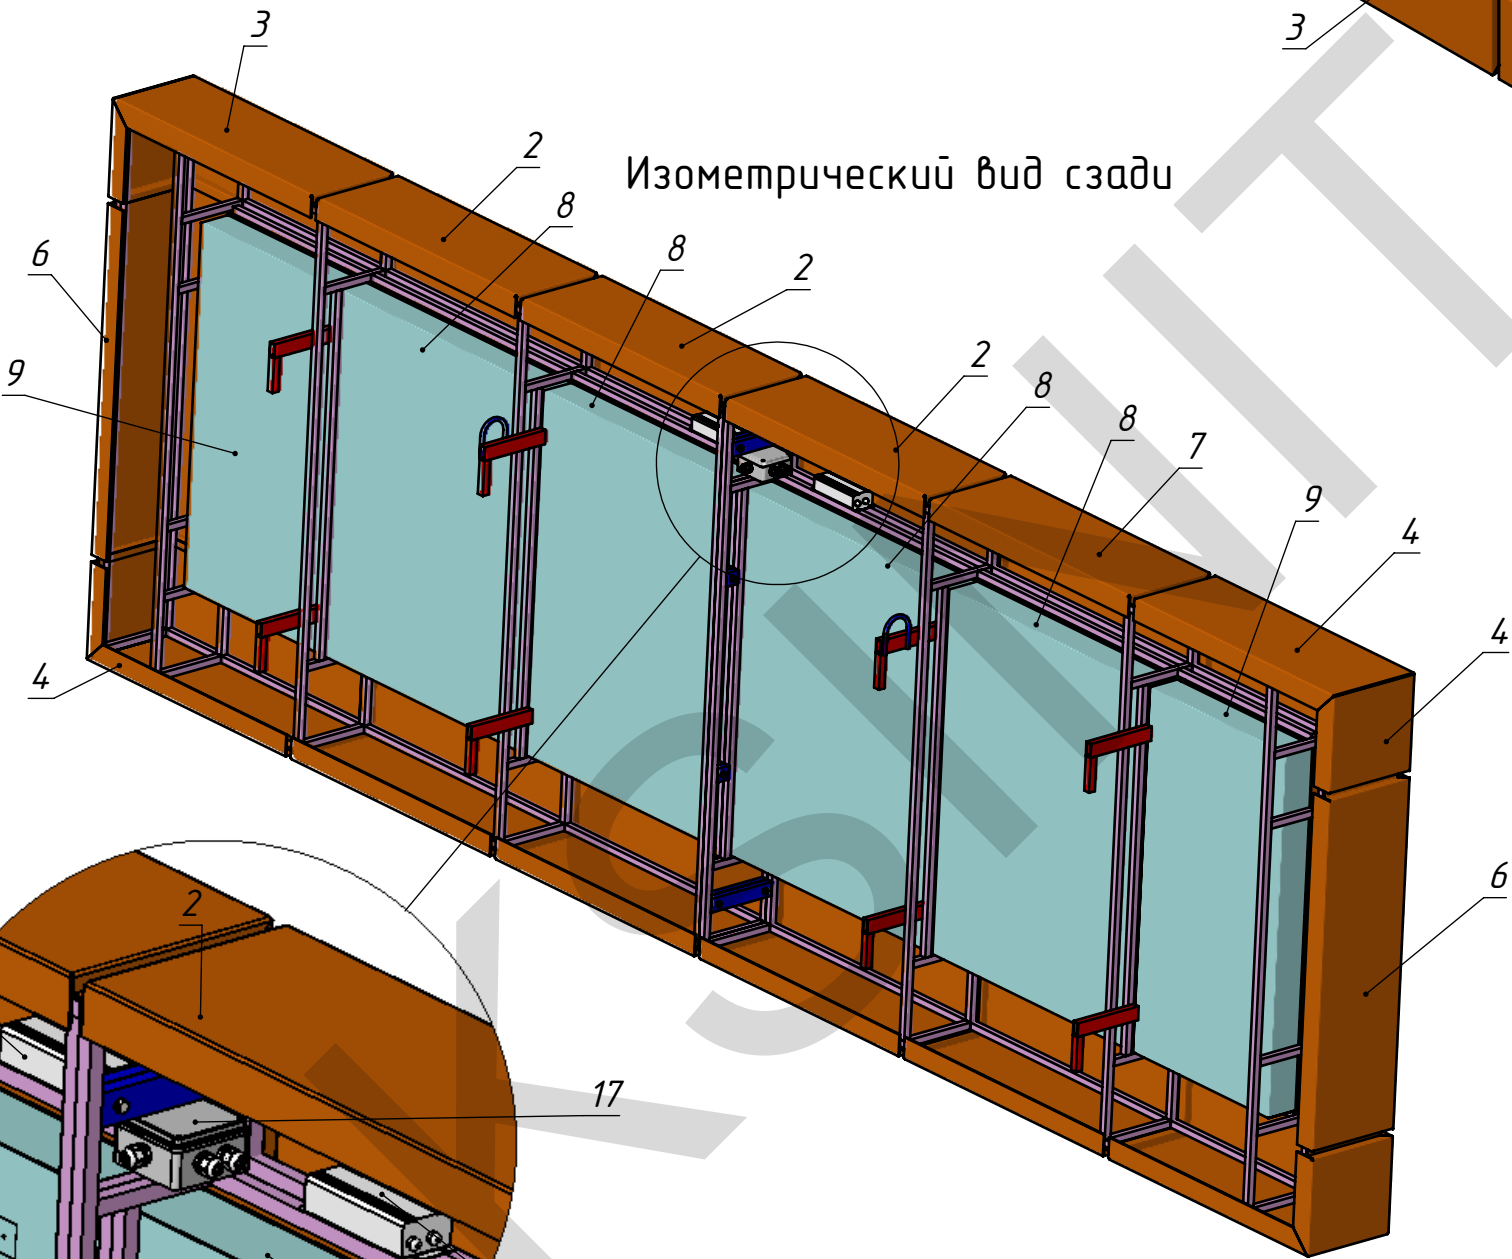

Изм.	Лист	№ докум.	Подп.	Дата
Короб СК-1				

МСК.04.14-052/0В

Копировал

Лист

2

Формат А3

Перв. примен.

Спроб. №

Подпись и дата

Инв. № дудл.


Взам. инв. №

Подпись и дата

Инв. № подл.

МСК.04.14-052/0В

Световой короб СК-1. Взрыв-схема

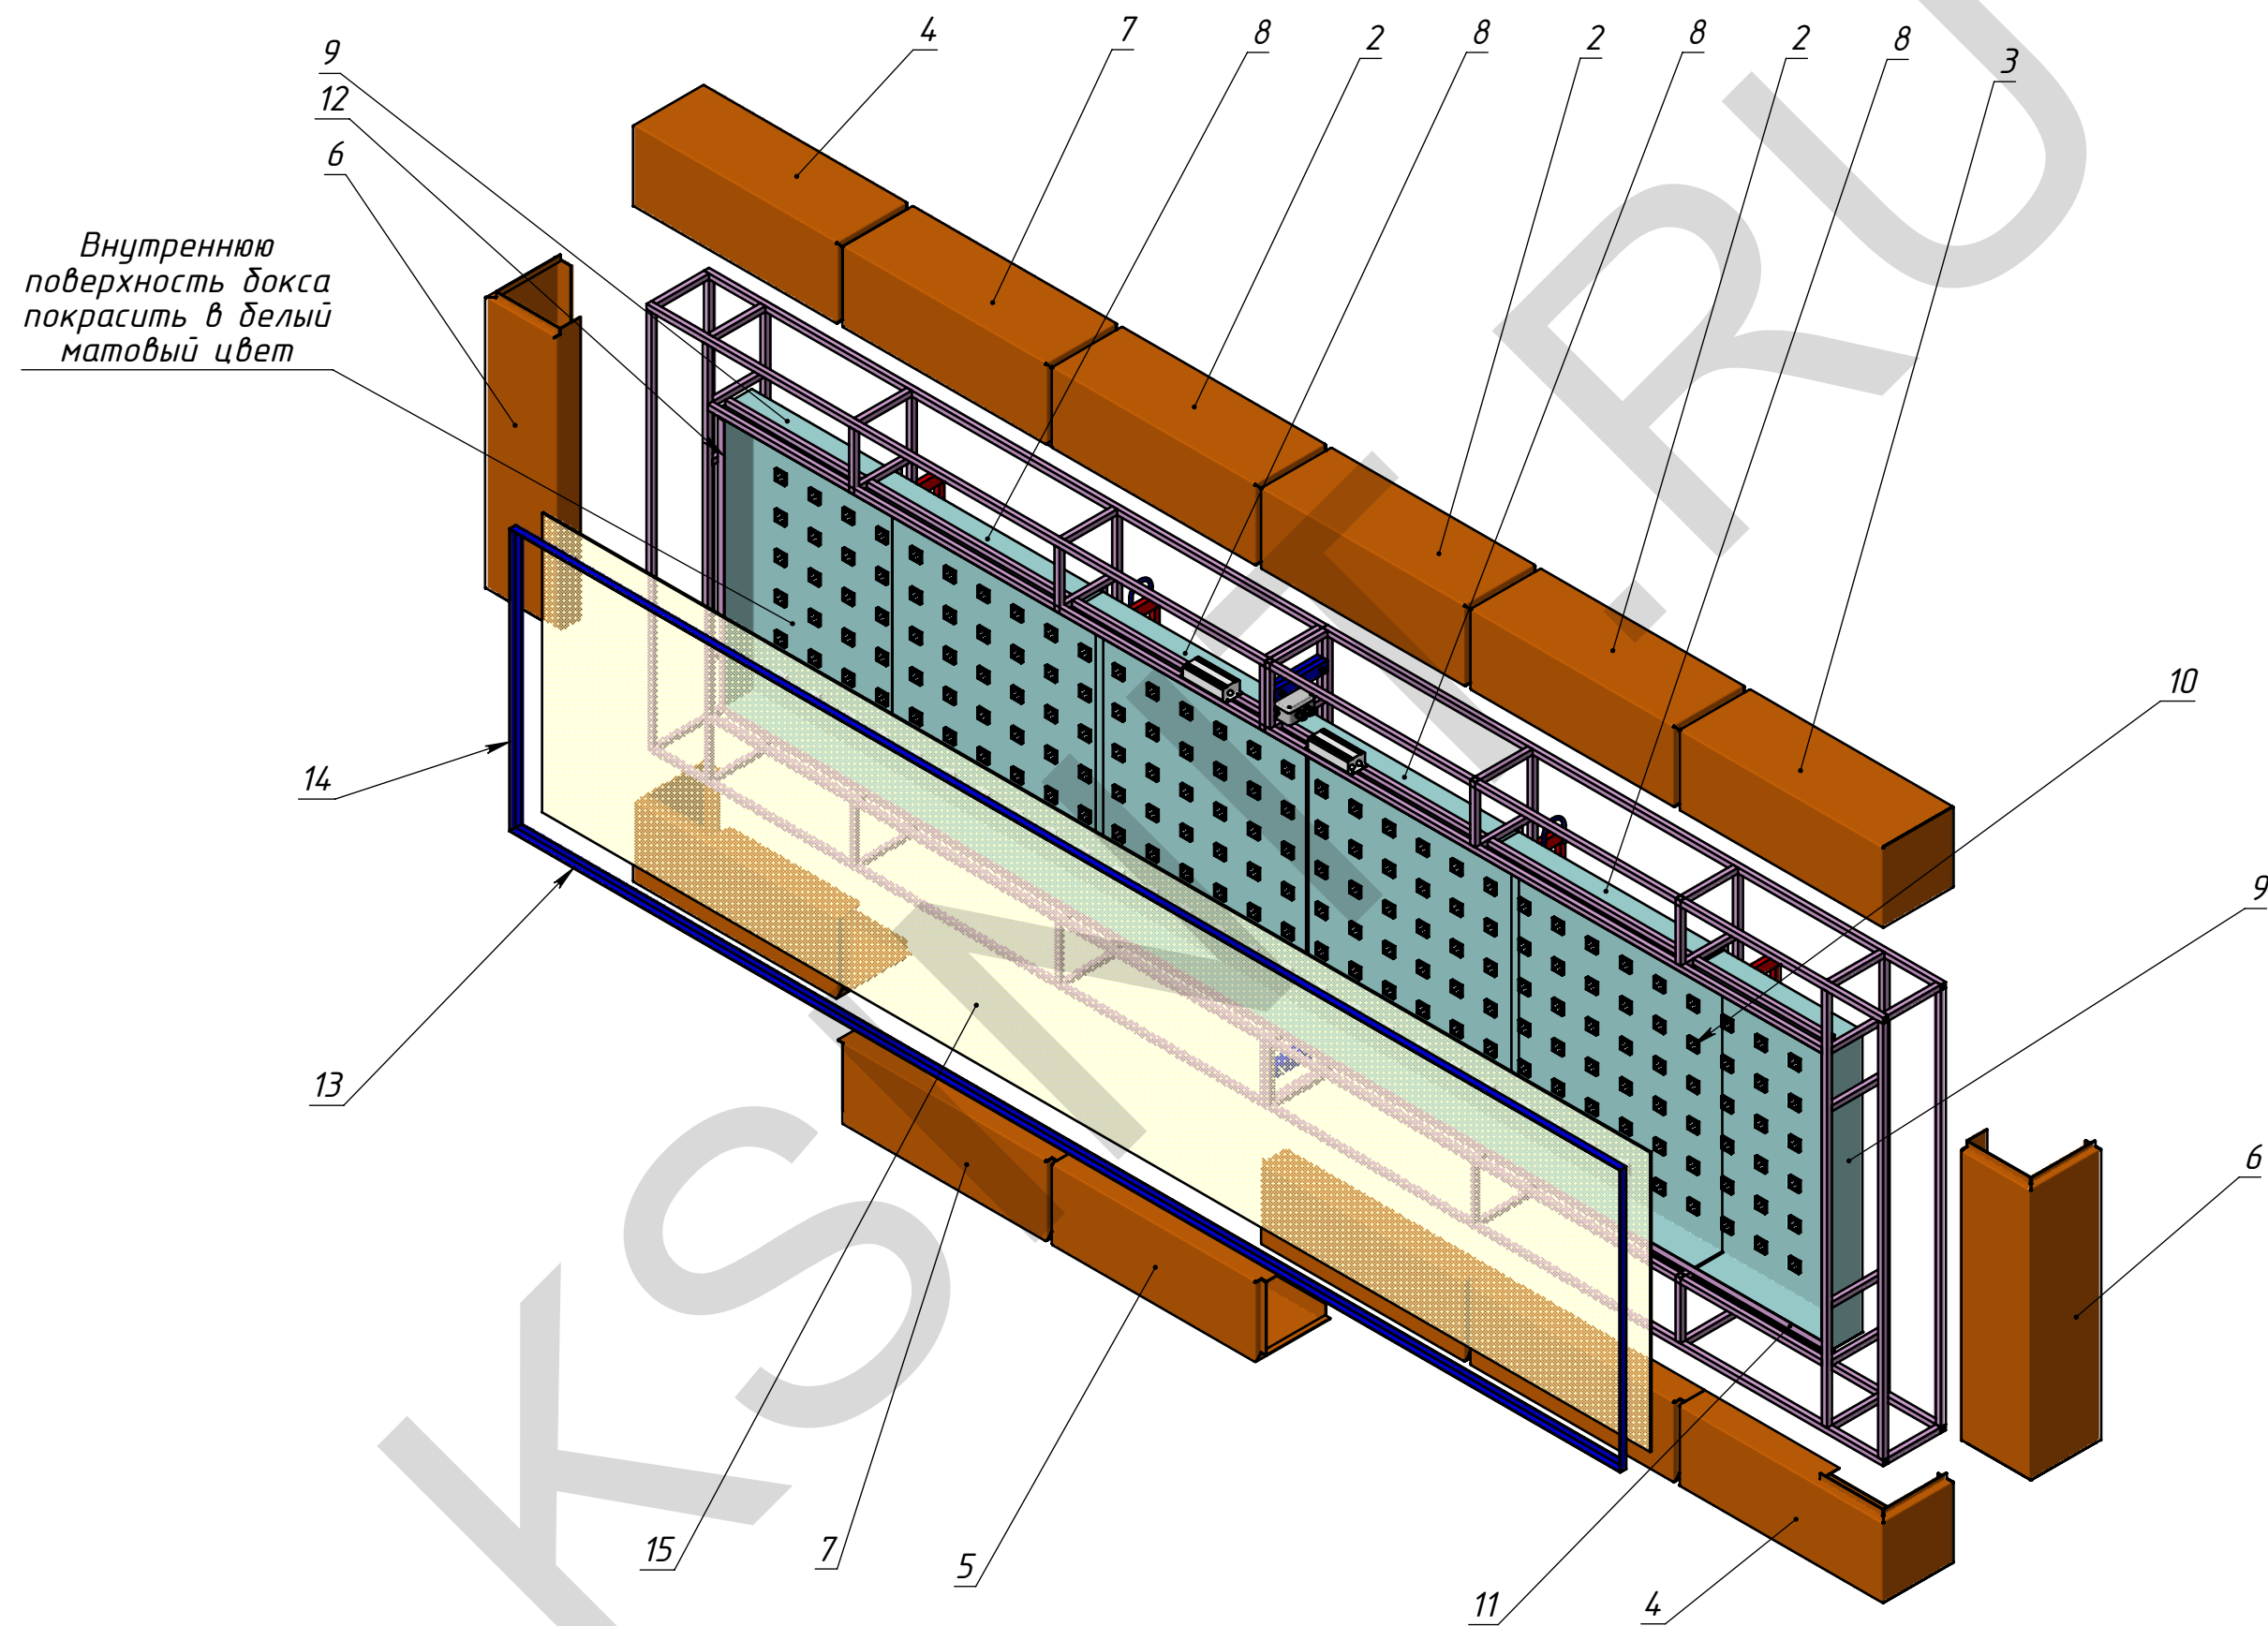

Изм.	Лист	№ докум.	Подп.	Дата
Короб СК-1				

Копировал

МСК.04.14-052/0В




Лист

3


Формат А3

Перв. примен.	Спроб. №	Подпись и дата	Изм. № дудл.	Взам. инв. №	Подпись и дата	Инд. № подл.

МСК.04.14-052/КМ.000

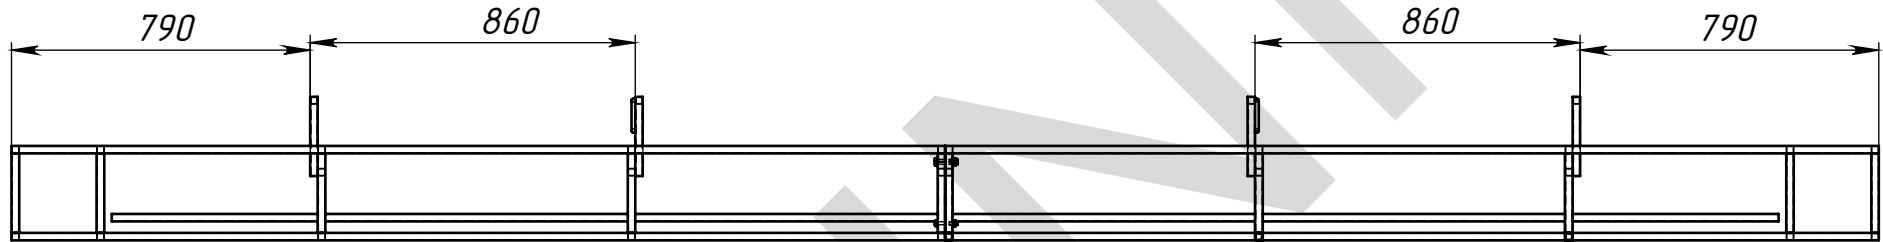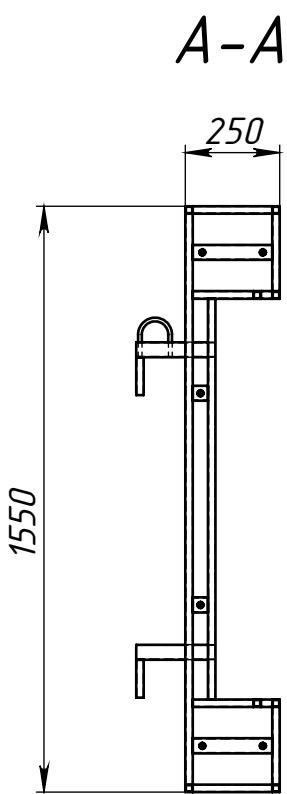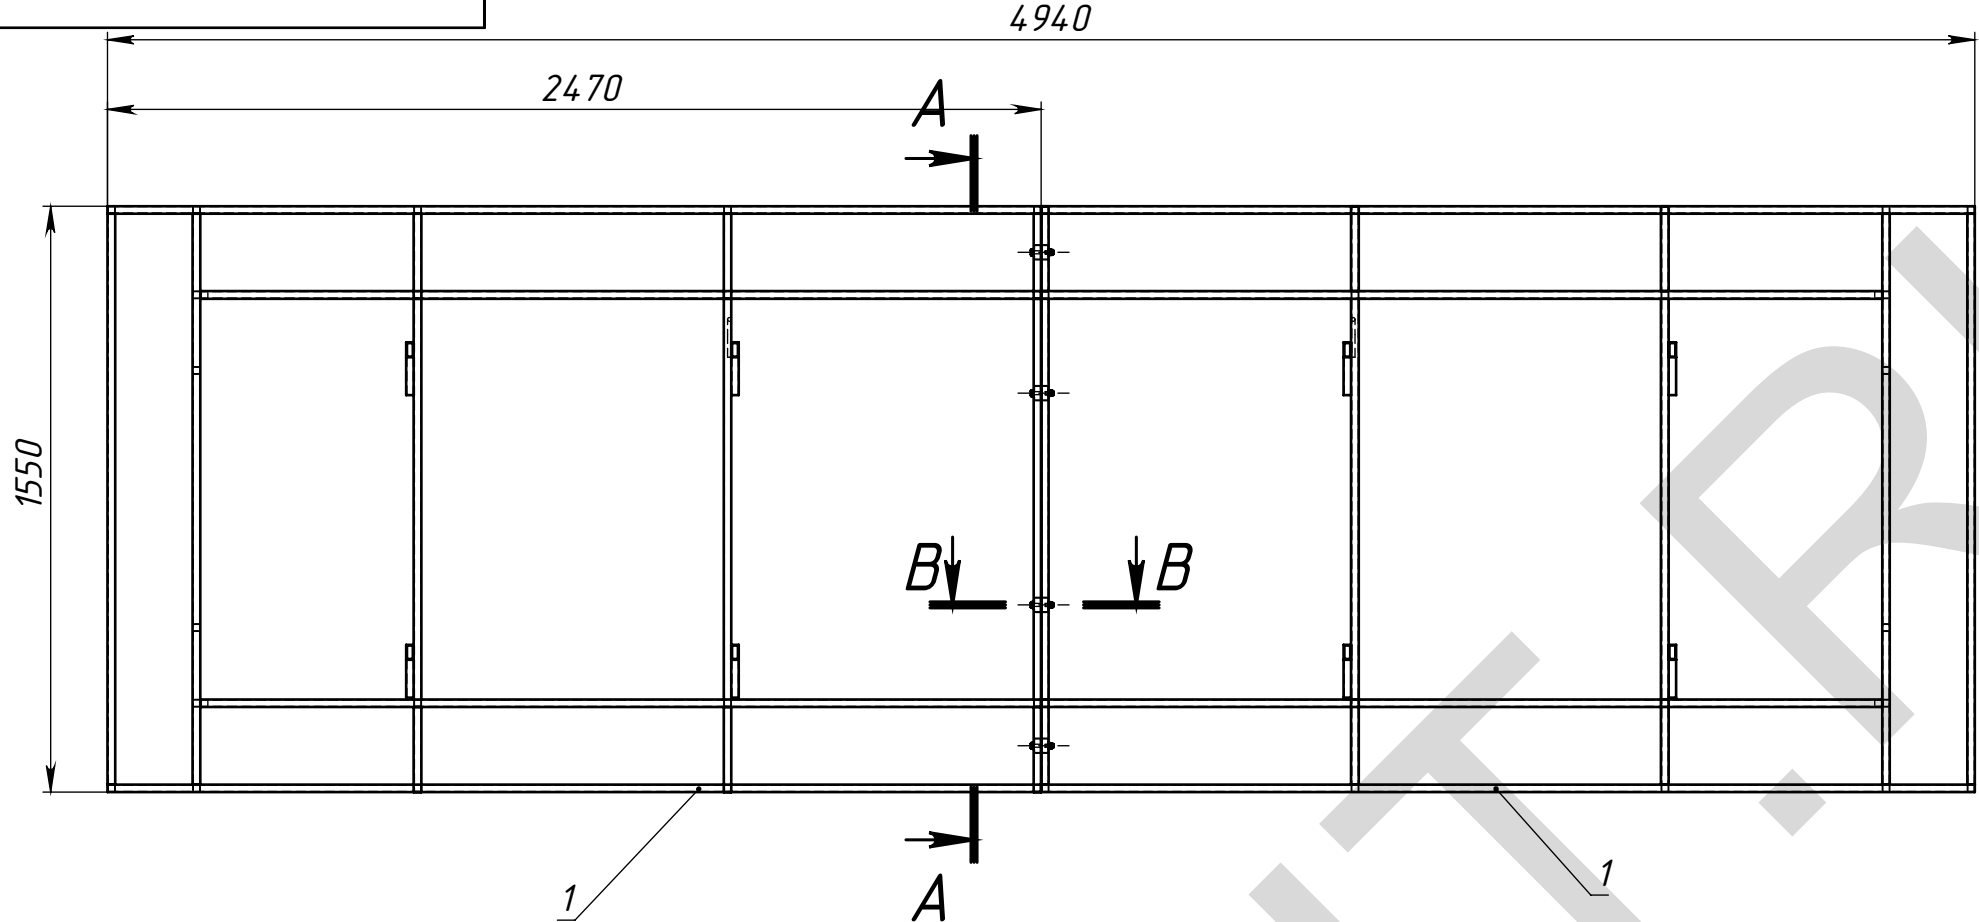

B-B (1 : 5)

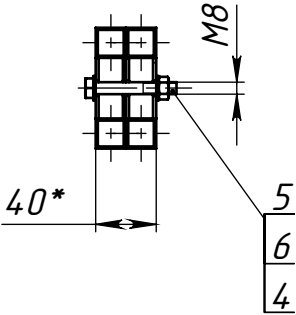

Поз	Обозначение	Наименование	Описание	К-во
1	МСК.04.14-052/КМ	Каркас СК-1		2
2	МСК.04.14-052/КМ.01	Защел М		8
3	МСК.04.14-052/КМ.02	Проушина		2
4		Шайба А8 ГОСТ 11371-78		12
5		Болт М8х55 ГОСТ 7798-70		6
6		Гайка М8 ГОСТ 5915-70		6

Изм.	Лист	№ докум.	Подп.	Дата	МСК.04.14-052/КМ.000			
Разраб.	Морозихин			05.05.2014	Каркас СК-1 СБ			
Пров.				05.05.2014				
Т.контр.					Лист 4			
Нач. КБ				05.05.2014				
Н.контр.					Листов 7			
Утв.								

Лит.	Масса	Масштаб
	71.53	1:20


"КСИНИТ"	
Наружная реклама	

Короб СК-1


Копировал

Формат А3

Изометрический вид спереди

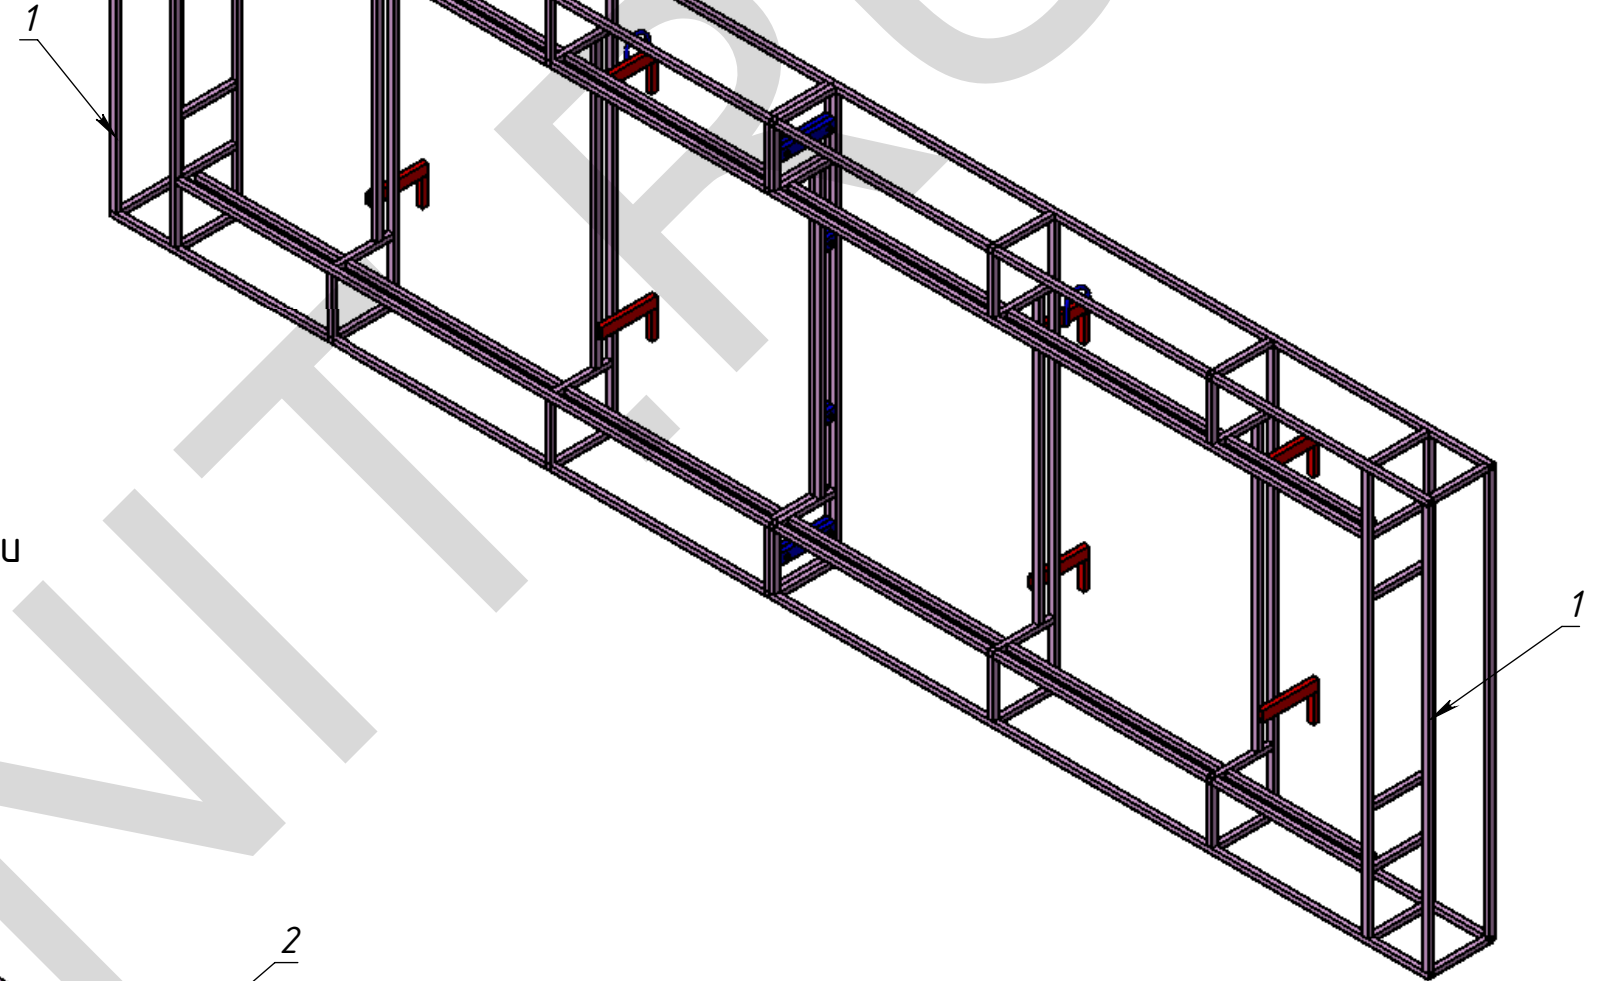

Изометрический вид сзади

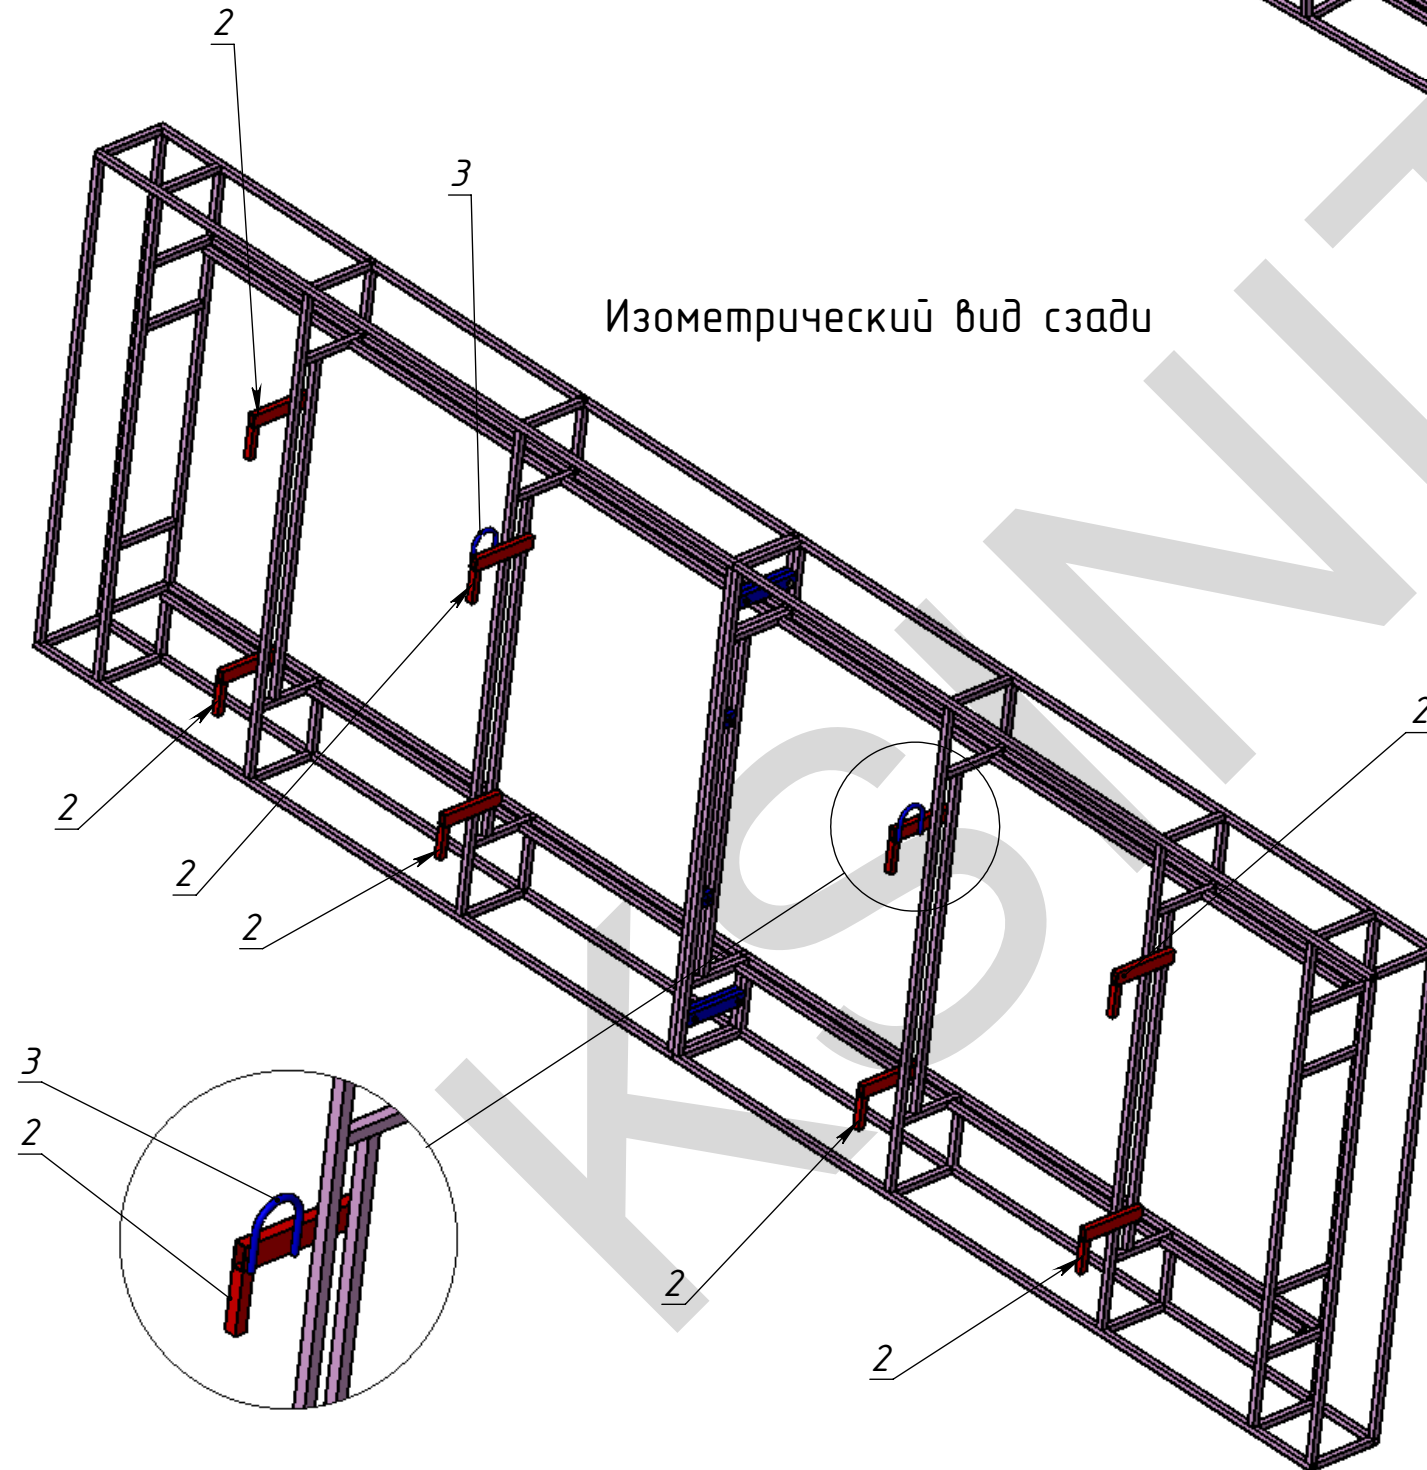

Изм.	Лист	№ докум.	Подп.	Дата
Короб СК-1				

Копировал

МСК.04.14-052/КМ.000

Лист

5

Формат А3

Перв. примен.

Спроб. №

Подпись и дата

Инд. № дудл.

Взам. инд. №

Подпись и дата

Инд. № подл.

Перв. примен.

Спроб. №

Подпись и дата




Инв. № дудл.

Взам. инв. №


Подпись и дата

Инв. № подл.


МСК.04.14-052/КМ

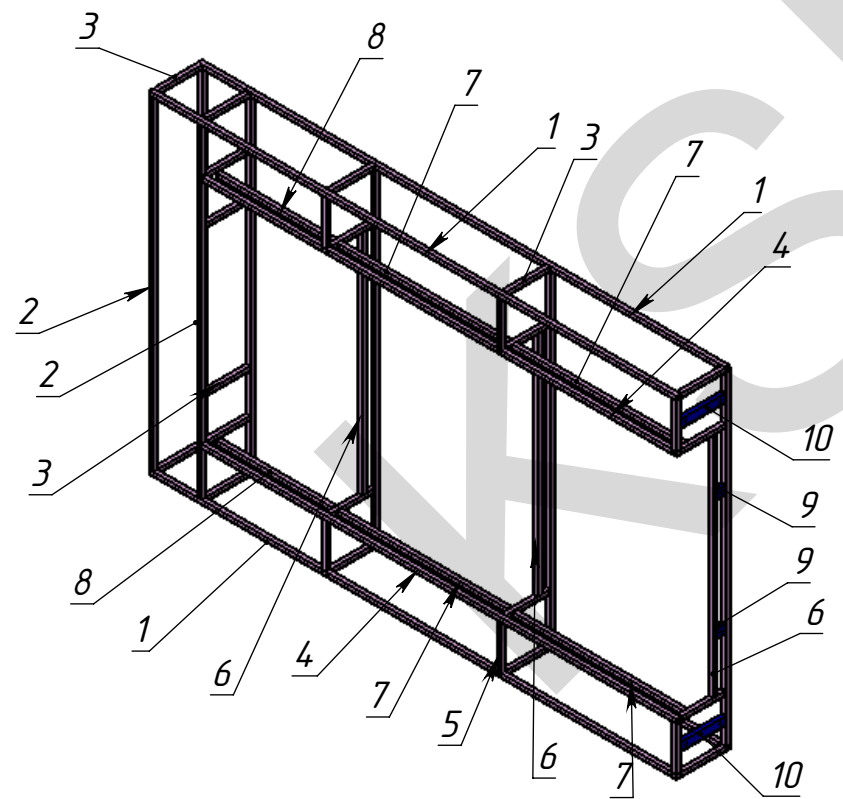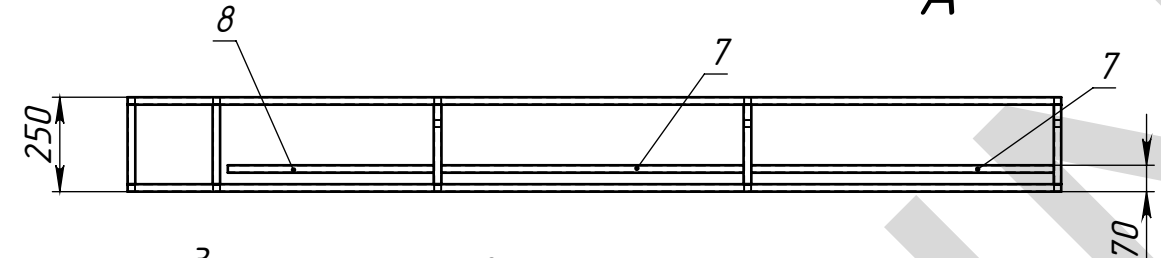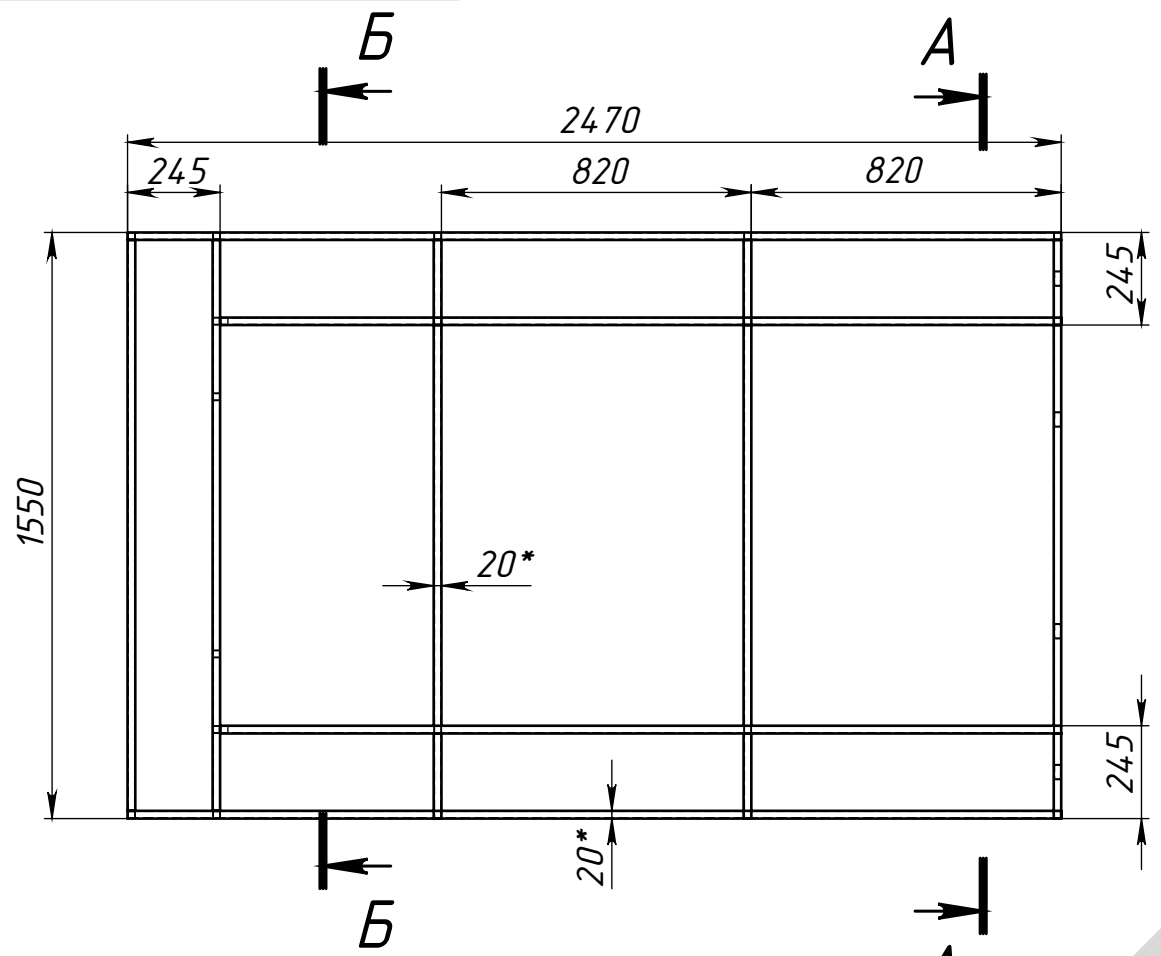


A-A

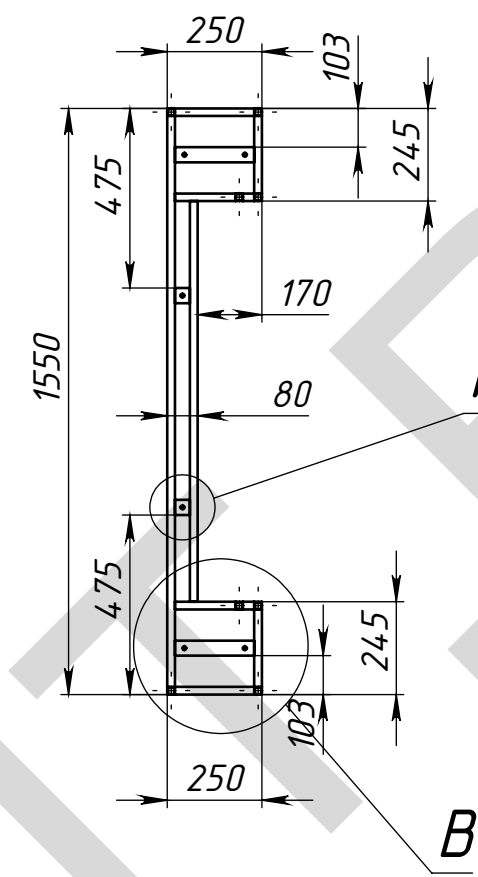


B-B

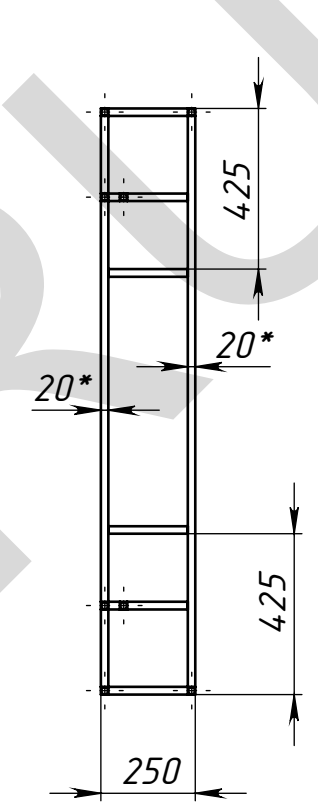

B (1 : 10)

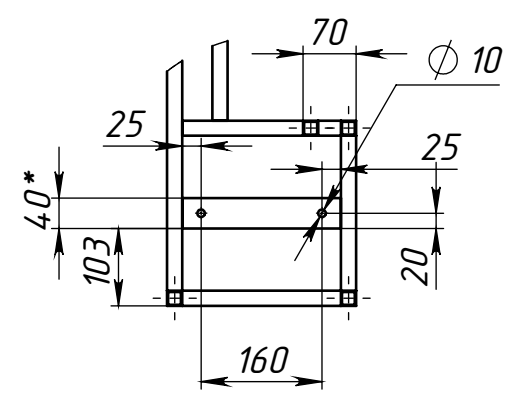

Г (1 : 10)

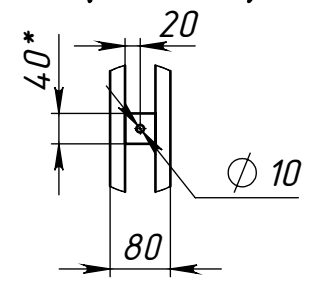

Кол-во: 2 шт

1. * Размеры для справок.
2. Изготовление производить по ТУ предприятия-изготовителя.
3. Сварные швы по ГОСТ 5264-80 электродами типа Э42.
4. Сварку производить по периметру свариваемых деталей.
Катет шва назначать по наименьшей толщине свариваемых деталей.
5. Покрытие: грунт ГФ-021; эмаль ПФ-115

Поз	Обозначение	Наименование	Описание	К-во
1	Л-1	руда ГОСТ 8639-82 С235	20x20x15 L=	4
2	Л-2	руда ГОСТ 8639-82 С235	20x20x15 L=	7
3	Л-3	руда ГОСТ 8639-82 С235	20x20x15 L=	20
4	Л-4	руда ГОСТ 8639-82 С235	20x20x15 L=	2
5	Л-5	руда ГОСТ 8639-82 С235	20x20x15 L=	6
6	Л-6	руда ГОСТ 8639-82 С235	20x20x15 L=	3
7	Л-7	руда ГОСТ 8639-82 С235	20x20x15 L=	4
8	Л-8	руда ГОСТ 8639-82 С235	20x20x15 L=	2
9	Л-9	руда ГОСТ 8645-68 С235	40x20x2 L=	2
10	Л-10	руда ГОСТ 8645-68 С235	40x20x2 L=	2

МСК.04.14-052/КМ					Каркас СК-1		
					Лит.	Масса	Масштаб
						33.69	1:20
					Лист 6		
					Листов 7		
					"КСИНИТ"		
					Наружная реклама		

Перв. примен.

Спроб. №

Подпись и дата

Инд. № дудл.

Взам. инд. №

Подпись и дата

Инд. № подл.

МСК.04.14-052/0В

Схема электрическая принципиальная

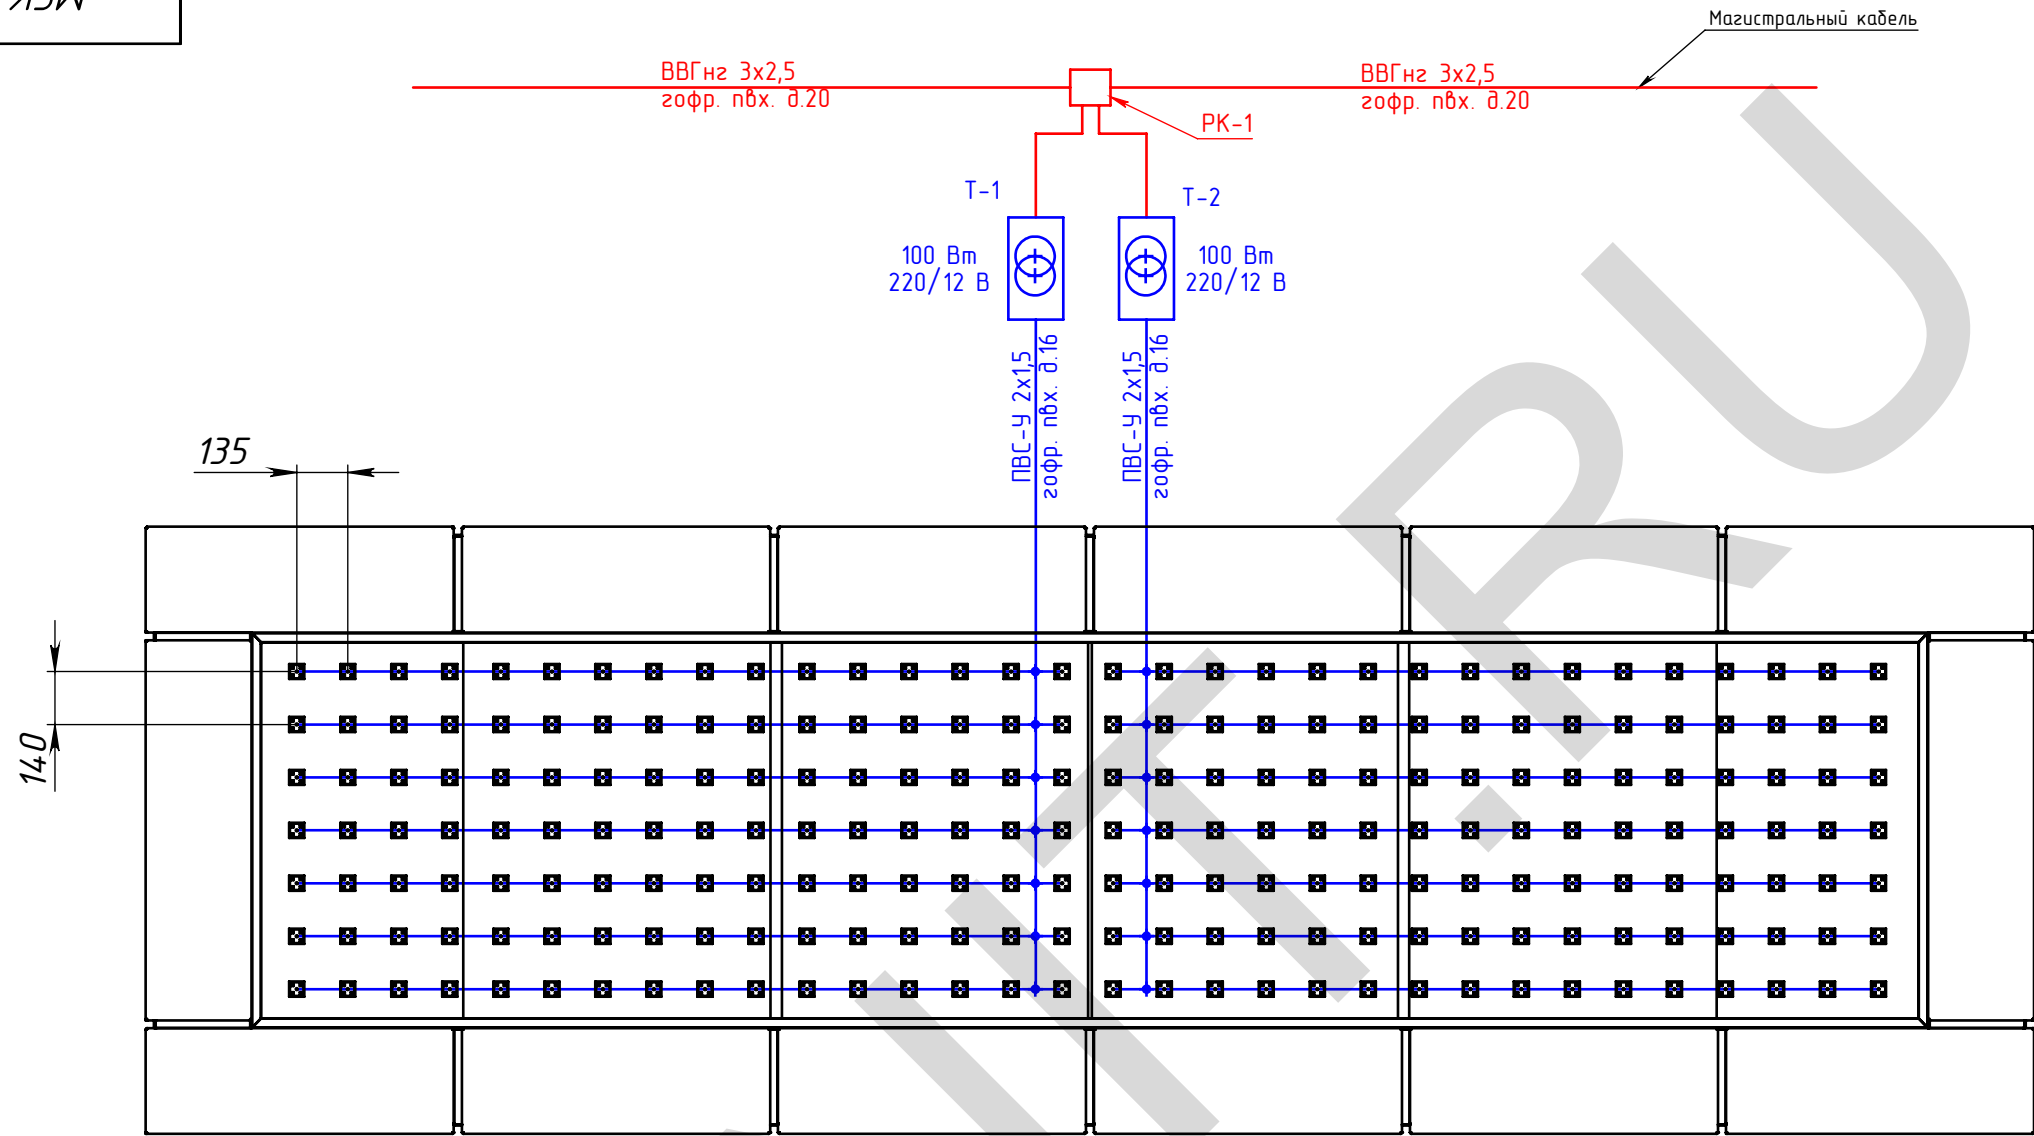


Схема подключения светодиодных кластеров



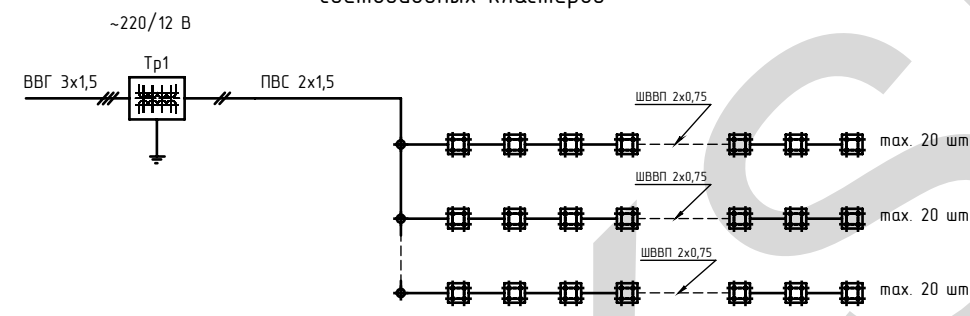


Схема кластера

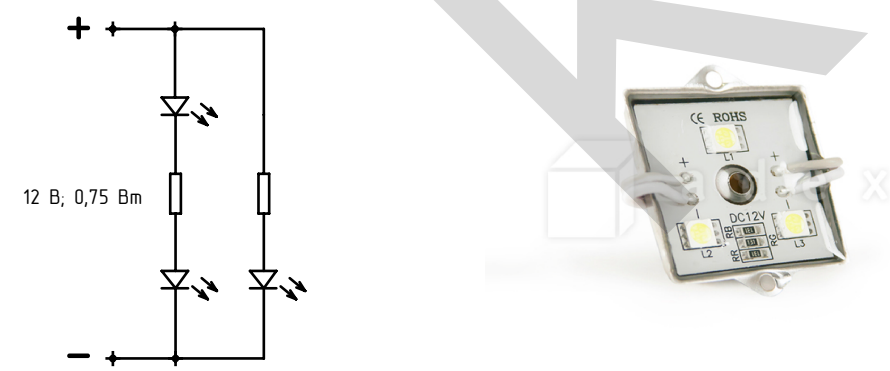

Узел кабельной развязки

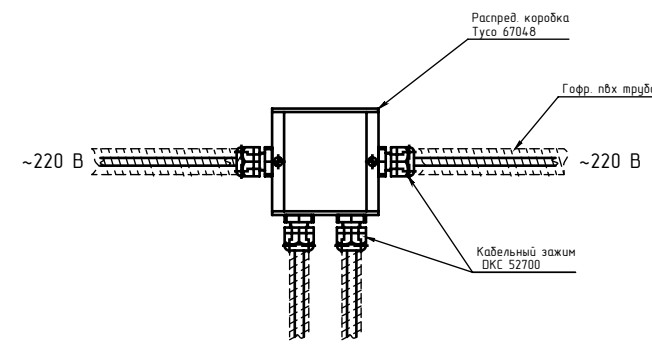

Изм.	Лист	№ докум.	Подп.	Дата
Короб СК-1				

МСК.04.14-052/0В