


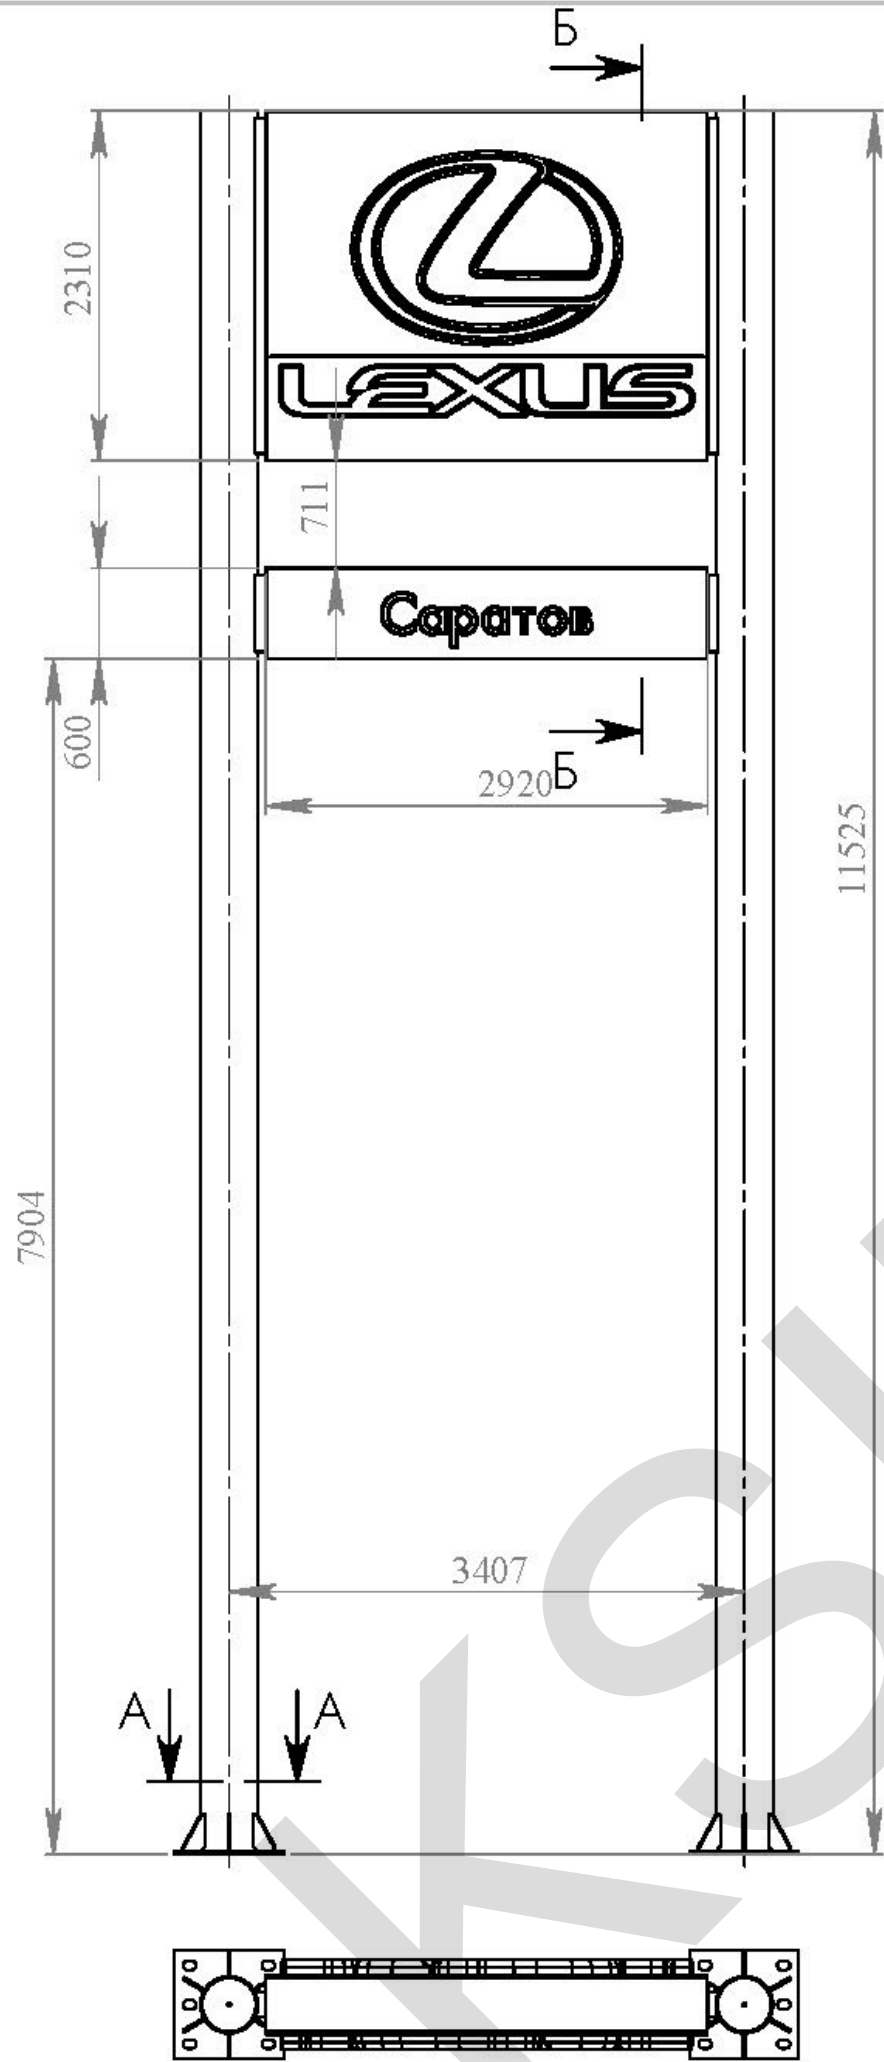


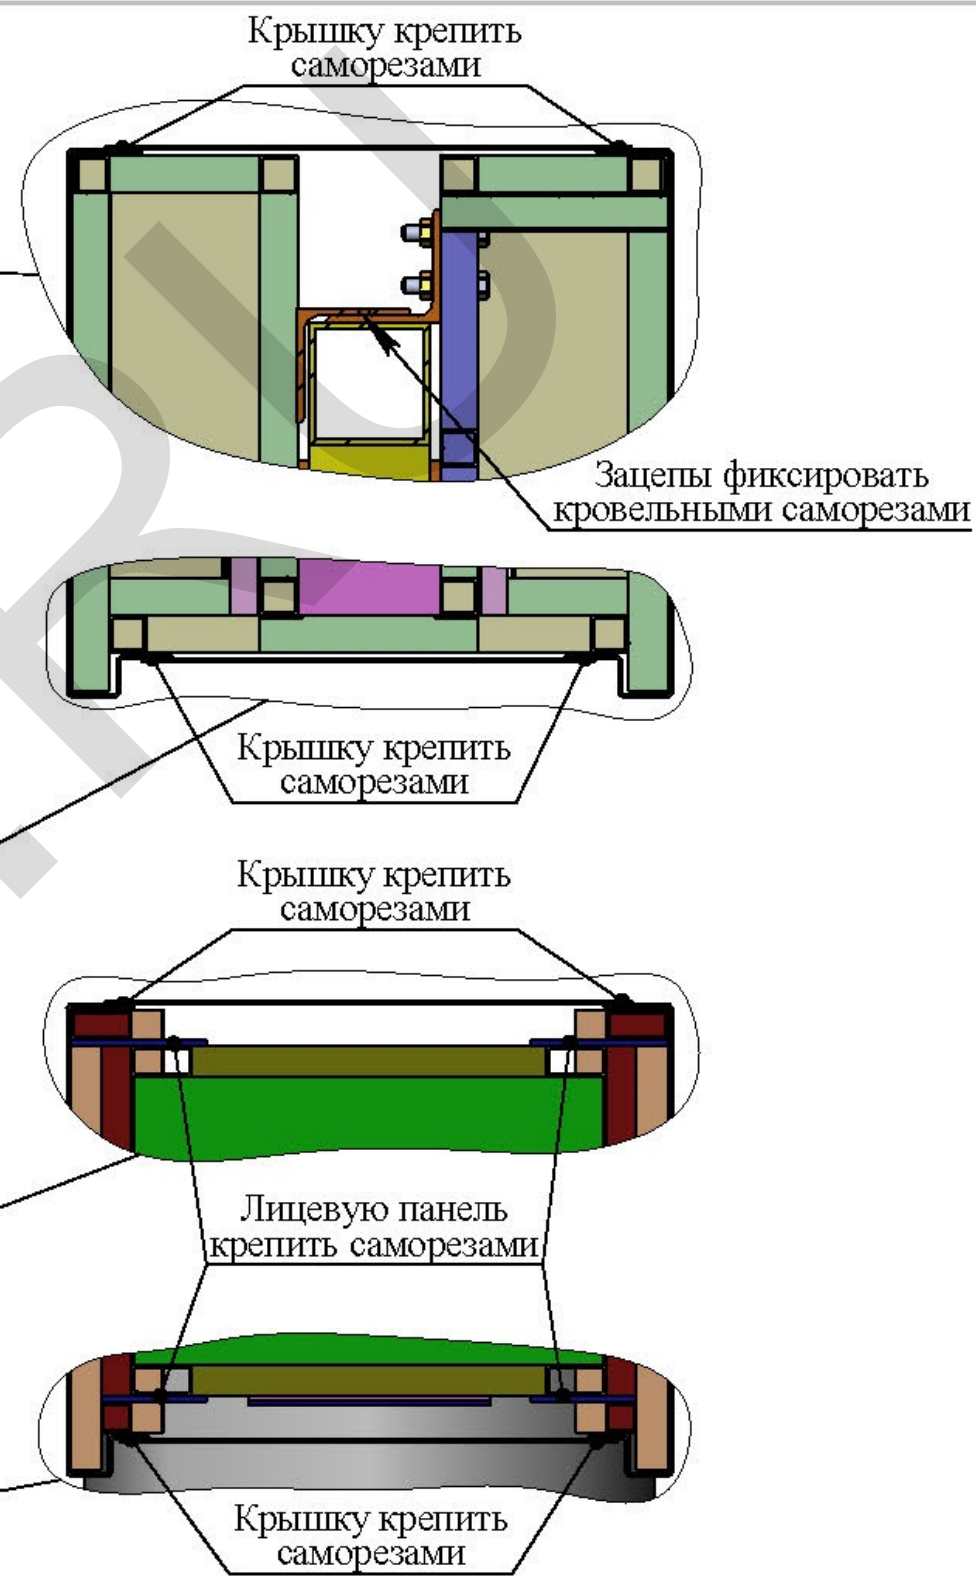

Б-Б
1 : 20


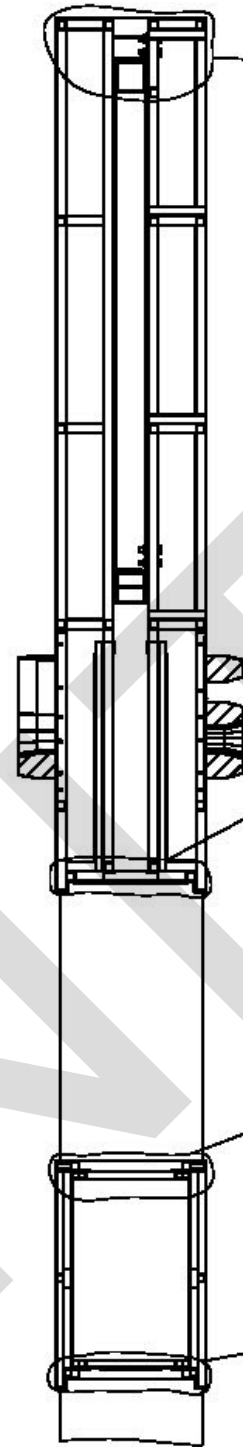


A-A

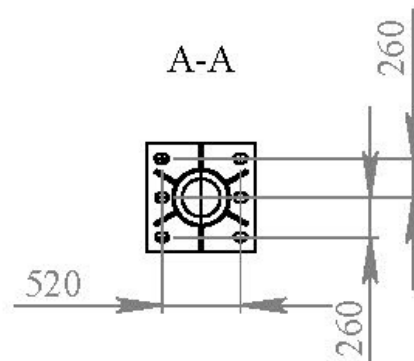

Изм.	Лист	№ докум.	Подп.	Дата			
Разраб.	Ермаков				Стела 12 м		
Пров.							
Т.контр.					Lexus - Самара Стела 12 м		
Нач.отд.							
Н.контр.							
Утв.							
					Лит.	Масса	Масштаб
							1:50
					Лист: 1	Листов: 3	



Инв. № подл.	Подп. и дата	Взам. инв. №	Инв. № дубл.	Подп. и дата	Справ. №	Перв. примен.

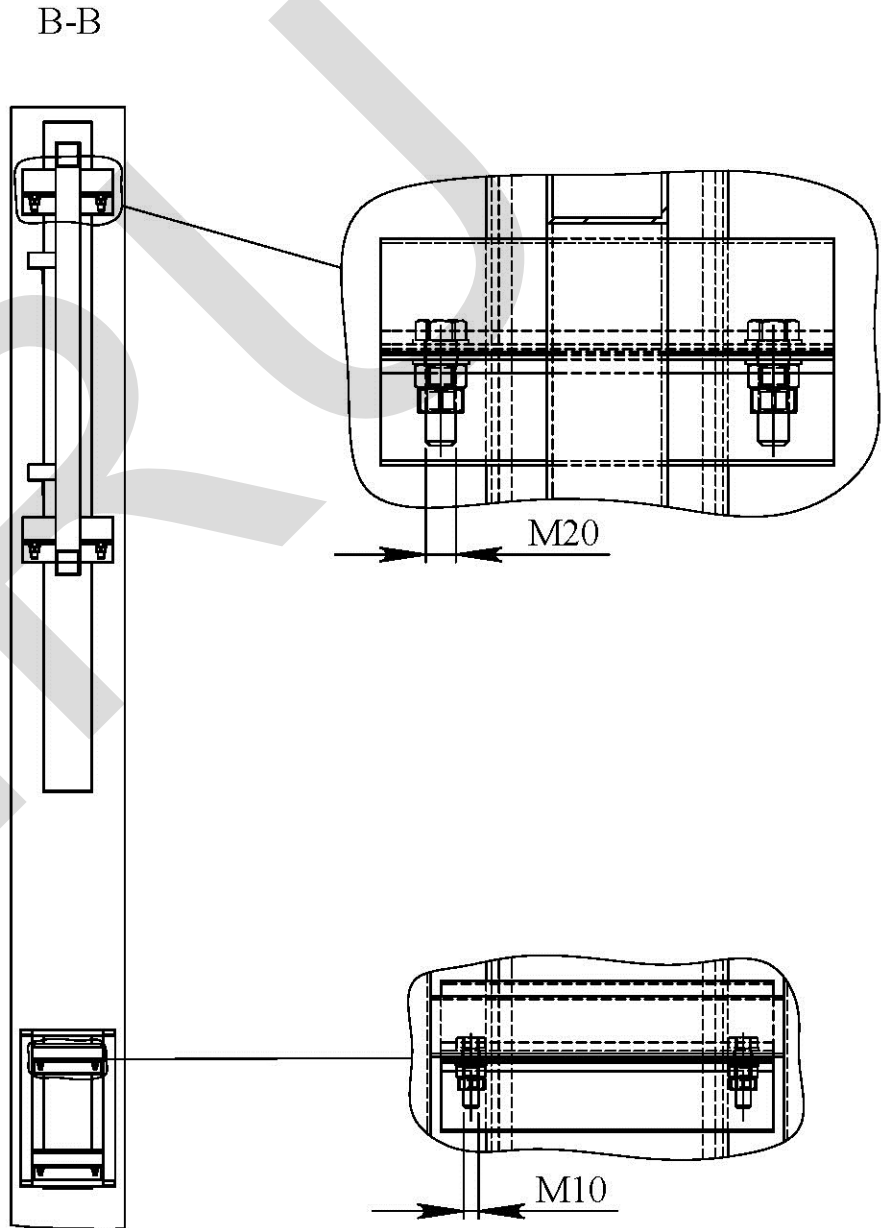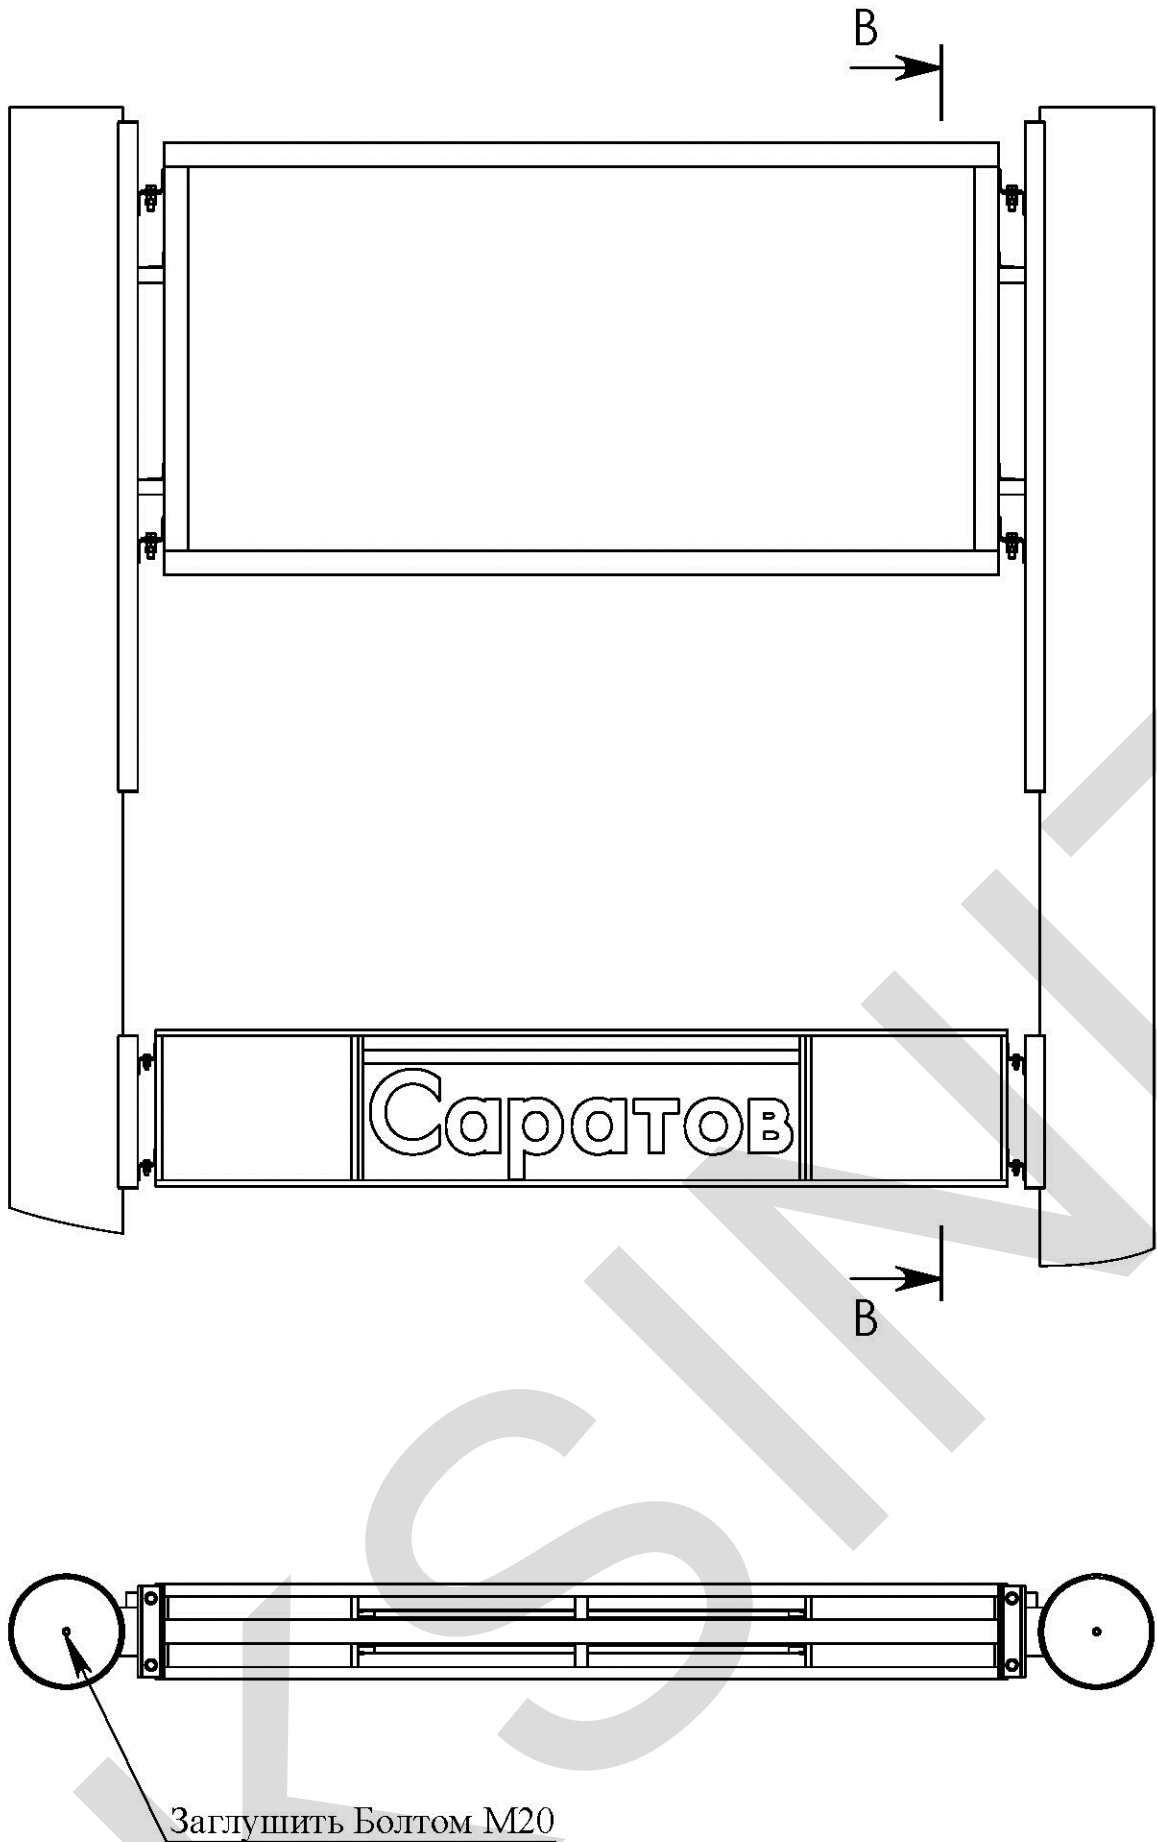

				Стела 12 м	Лист
					2

Lexus - Самара
Стела 12 м

Инв.№ подл.	Подп. и дата	Взам. инв. №	Инв.№ дубл.	Подп. и дата	Справ. №	Перв. примен.

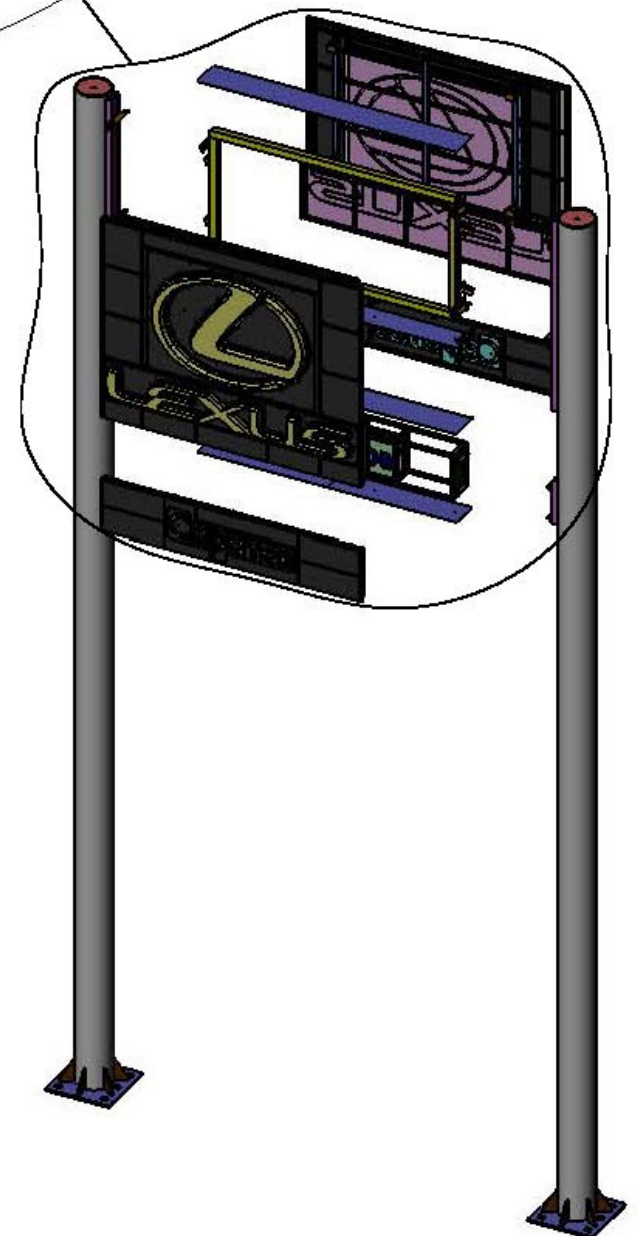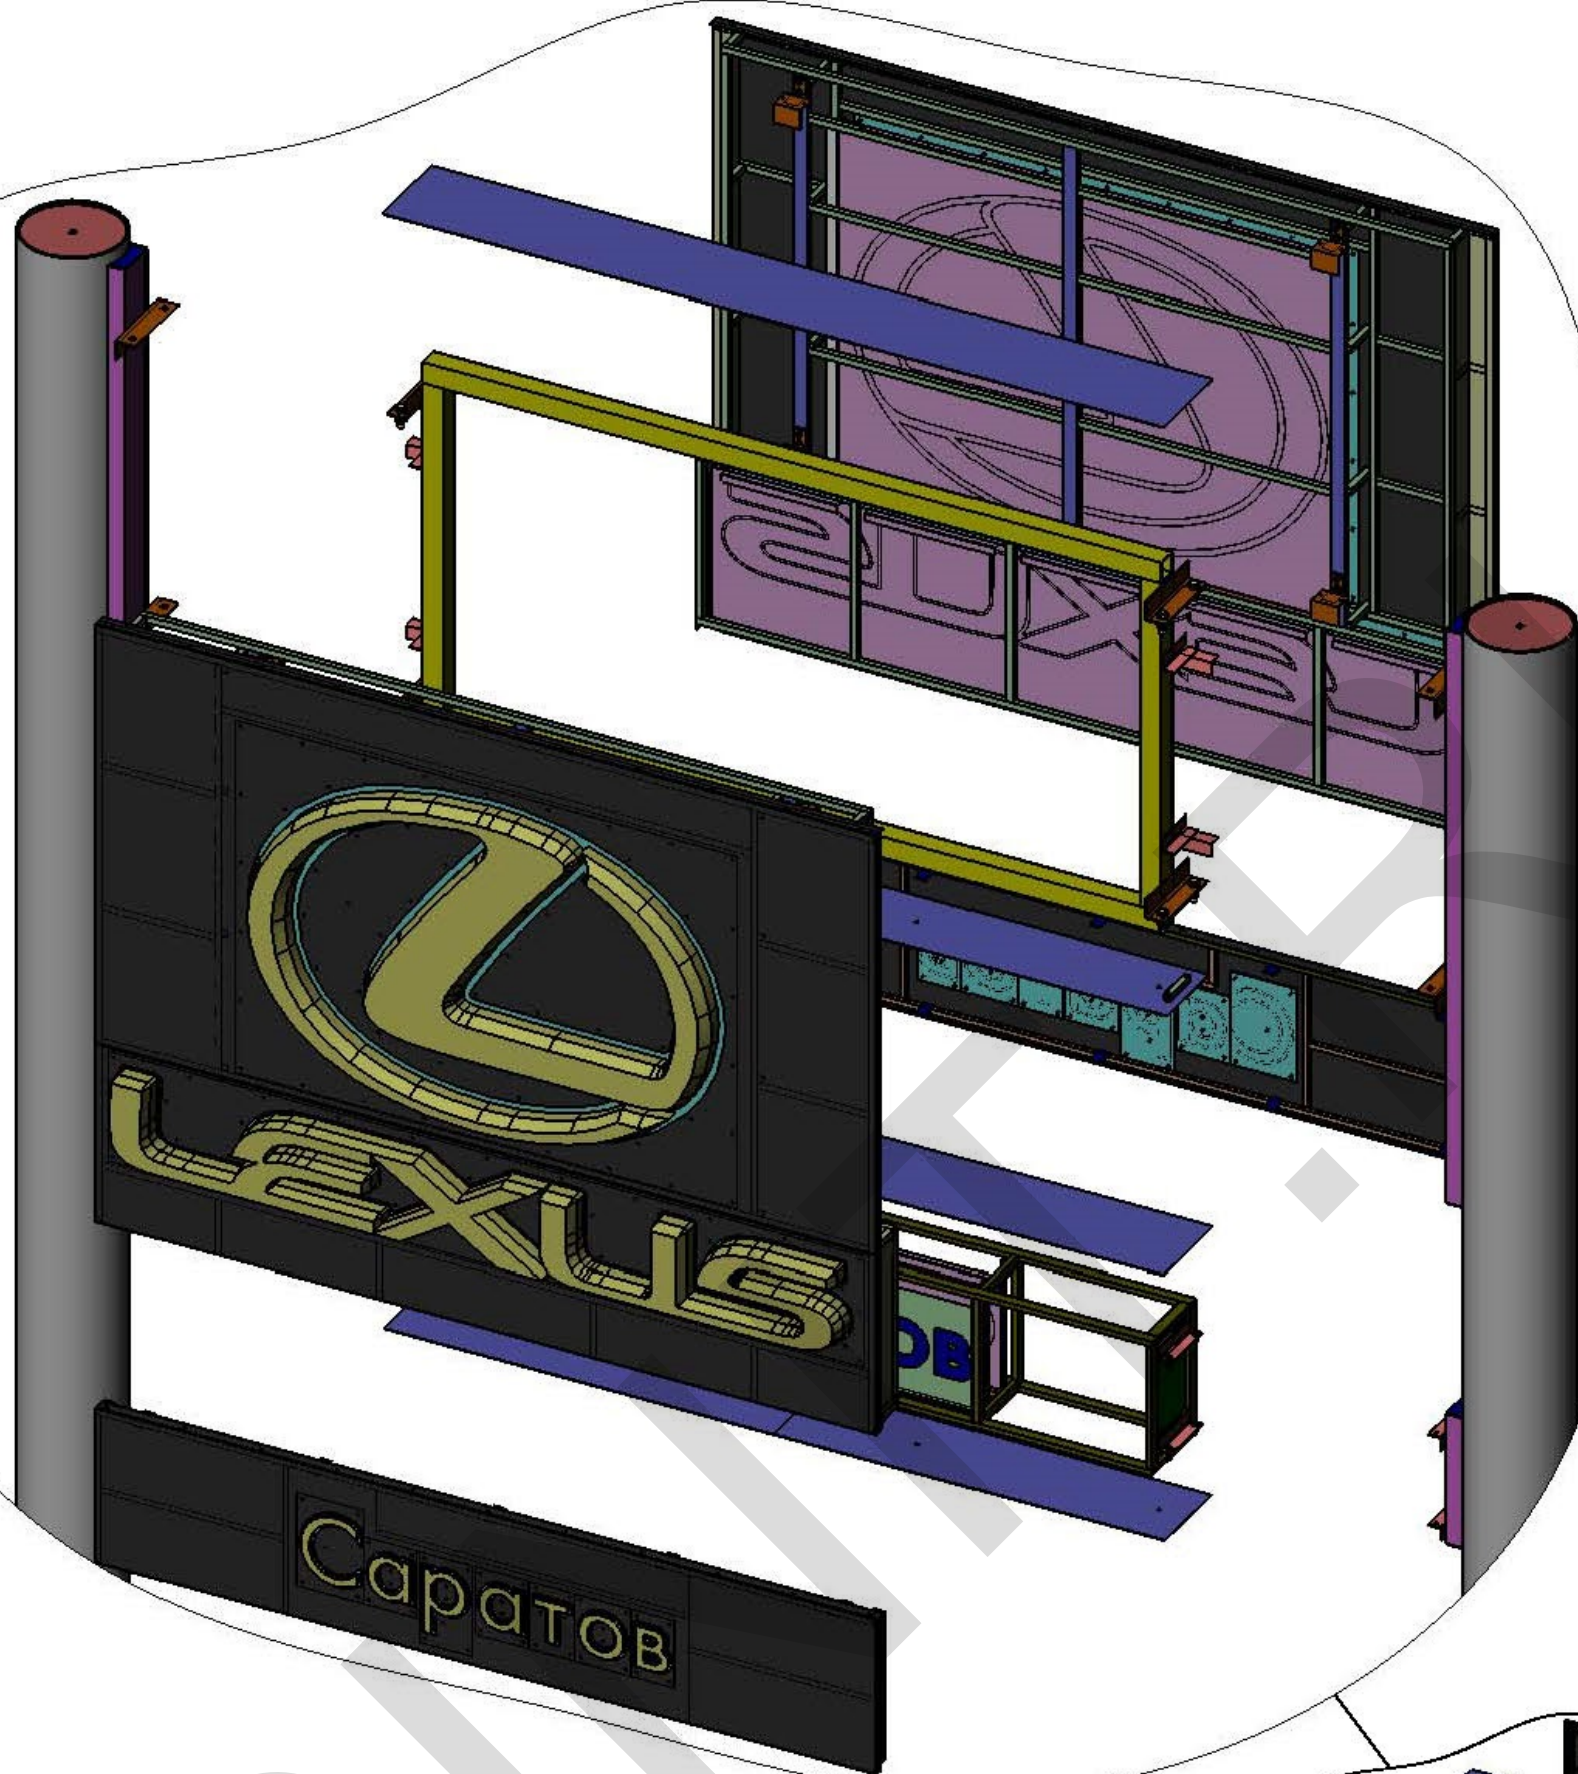

Стенга 12 м

Lexus - Camapa
Creta 12 m

