

СКП.09.10-45/РВ.0В

Перв. примен.

Спроб. №

Подпись и дата

Инв. № докл.

Взам инв. №

Подпись и дата

Инв. № подл.

1

5

2

3

4

3361

3358

3358

3361

1709,5

1111

90,8

507,5

1800

254,3,4

2125,3

2064,5

2124,8

2780

134,38

134,38

134,38

ОБУВЬ & АКСЕССУАРЫ

ОДЕЖДА & СУМКИ

А

А

217

950

1030

950

428

950

1030

950

428

950

1030

950

428

950

1030

950

217

950

2611

2250

2108

2050

2363

1106

224,8

134,38

Е

А-А (1 : 20)

С

В

Д

1111

1708

506

225

В (1 : 10)

20

20

3*

100

91

38,5

Е (1 : 25)

3

5

50

50

С (1 : 10)

80

156

Примечание:

1. Модули при монтаже стянуть между собой винтами DIN 7504-R 6.3x39

2. При стяжке модулей обеспечить возможность съема нижних обшивок модулей для обслуживания электрики.

Поз	Обозначение	Наименование	Описание	К-во
1	СКП.09.10-45/Б1-2 СБ	Короб Б1-2		1
2	СКП.09.10-45/Б2-2 СБ	Короб Б2-2		1
3	СКП.09.10-45/Б3-2 СБ	Короб Б3-2		1
4	СКП.09.10-45/Б4-2 СБ	Короб Б4-2		1
5	СКП.09.10-00/XXXX	Буквы МИЛАН		1

СКП.09.10-45/РВ.0В

Изм.

Лист

№ докум.

Подп.

Дата

Разраб.

Морозихин

05.10.2010

Проб.

05.10.2010

Т.контр.

05.10.2010

Нач. КБ

Н.контр.

Утв.

Рекламная вывеска

Лит

Масса

Масштаб

700

1:50

Лист 1

Листов 21

"КСИНИТ"




Наружная реклама

Рекламная вывеска


Копировал

Формат А3


932-19/54-0160117

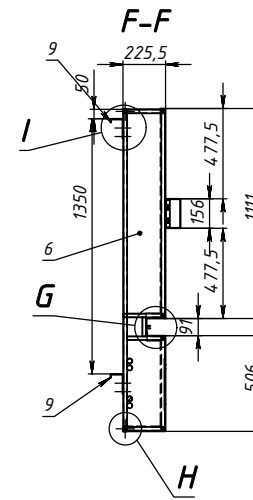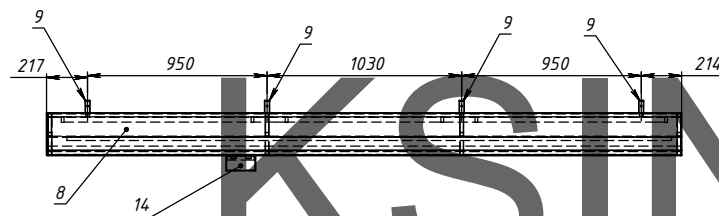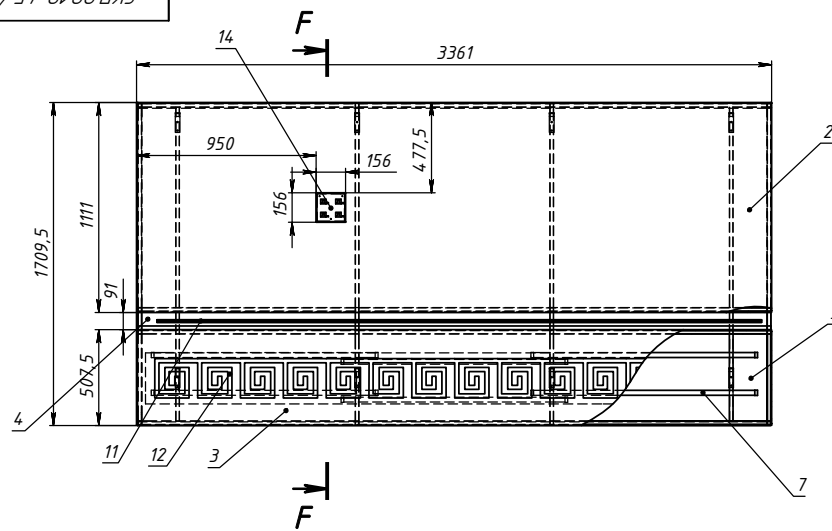



G (1 : 5)

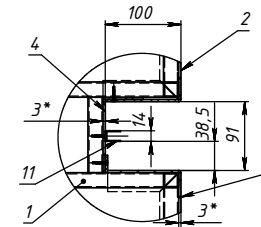

H (1 : 2)

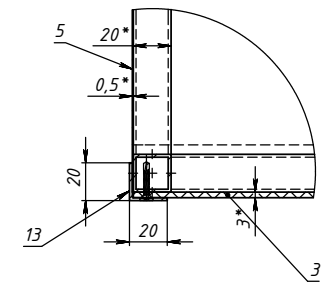


I (1 : 5)

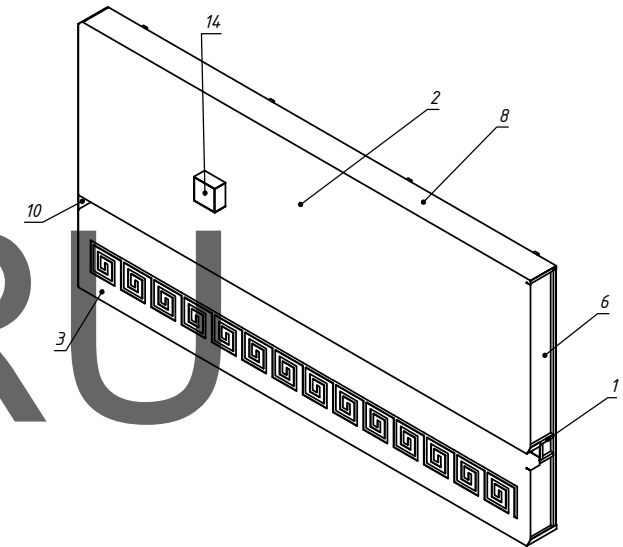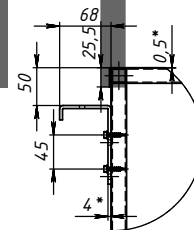

Примечание:
1. Обслуживание: съемная обшивка H (Поз.3)

Расстановка люминесцентных ламп

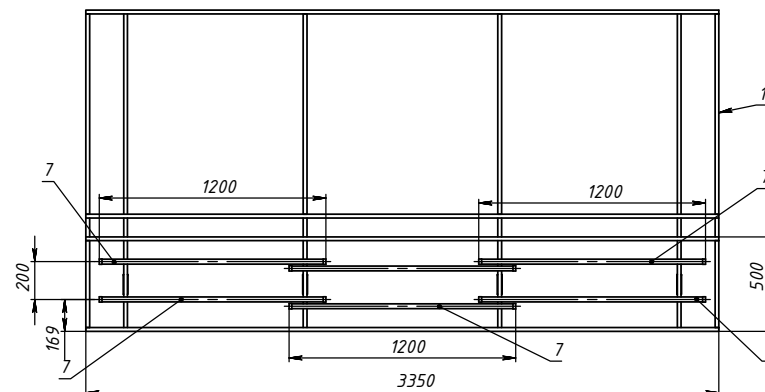

Поз	Обозначение	Наименование	Описание	К-во
1	СКП09.10-45/КБЕ-2КМ	Каркас КБЕ-2		1
2	СКП09.10-45/0Б-2Б1-2	Обшивка В Б1-2		1
3	СКП09.10-45/0Б-НБ1-2	Обшивка Н Б1-2		1
4	СКП09.10-45/ВБ1-2	Вставка ВБ1-2		1
5	СКП09.10-45/XXXX	стенка-1	/лист алюмин. 0.5 мм	2
6	СКП09.10-45/XXXX	стенка-2	/лист алюмин. 0.5 мм	2
7	СКП09.10-45/XXXX	РНЦПС Т8 - 36 Вт		6
8	СКП09.10-45/ВБ1-2	Верхняя крышка Б1-2	/лист алюмин. 0.5 мм	1
9	Монтажные кронштейны	Кронш. ЛП1 (1/25)		8
10	СКП09.10-45/XXXX	База Б1-2	АКП 3 мм	1
11	СКП09.10-45/XXXX	П-В-1		1
12	СКП09.10-45/XXXX	П-В-1	Оргстекло 3 мм	1
13	СКП09.10-45/XXXX	Уголок Алюм. 20х20х15		1
14	СКП09.10-45/КБ1Б	Кабарит СВ Б2		1

СКП09.10-45/Б1-2СБ






Изм.	Лист	№ докум.	Подп.	Дата	Лит	Масса	Масштаб
Разраб.	Морозихин			05.10.2016		82.05	1:20
Проб.				05.10.2016			
Т.контр.					Лист 2	Листов 21	
Нач. КБ				05.10.2016			
И.контр.							
Упл.							

Рекламная вывеска



Копировал

Формат А2

J (1 : 10)

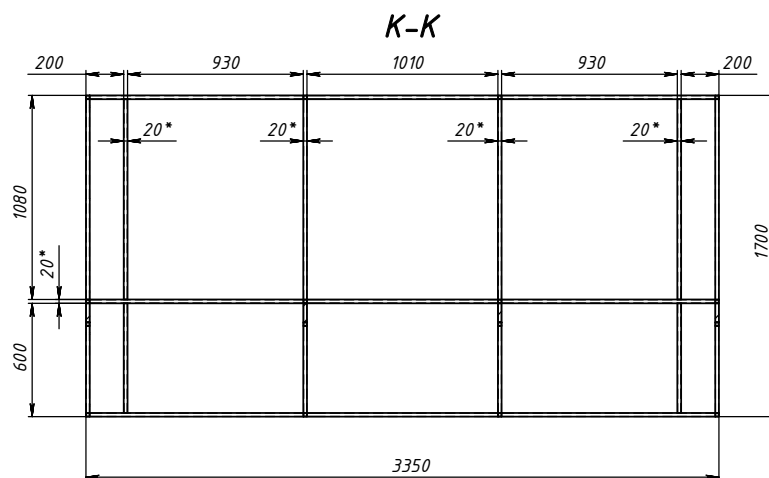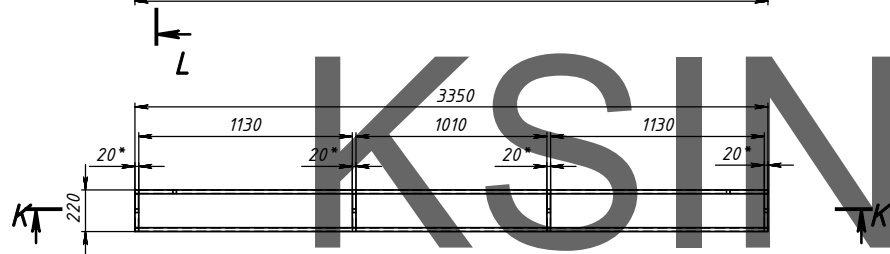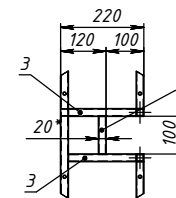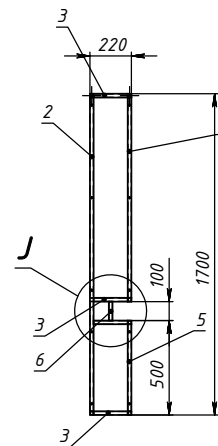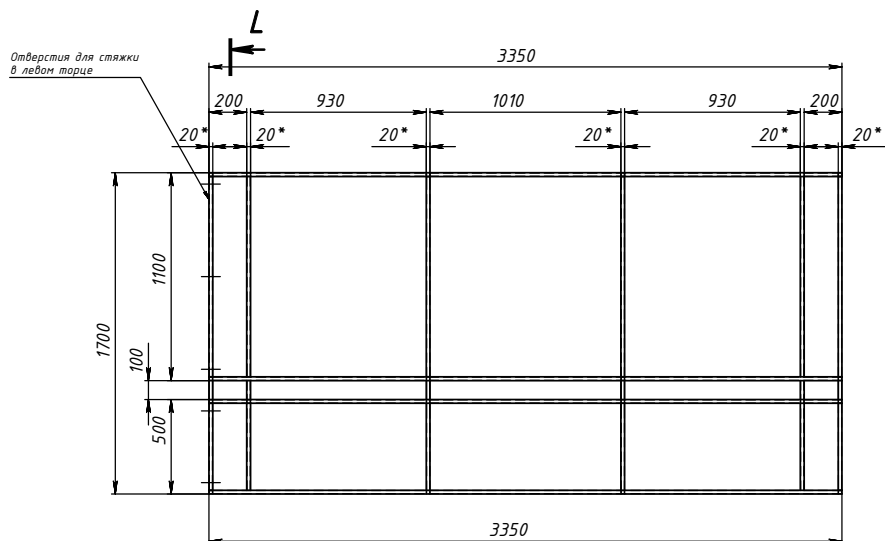

L-L (1 : 10)

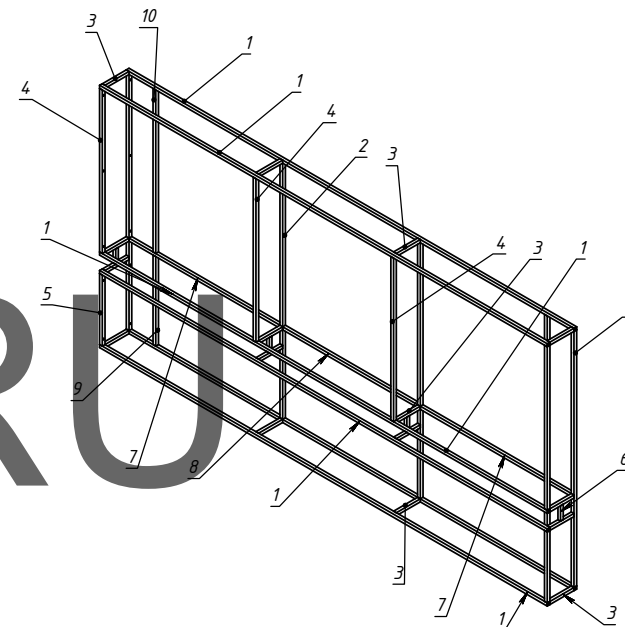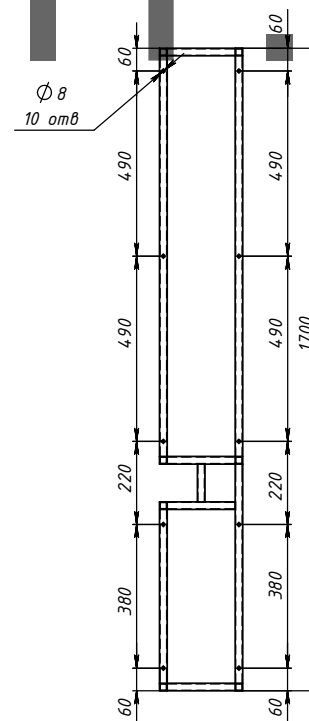

1. * Размеры для справок.
2. Изготовление производить по ТУ предприятия-изготовителя.
3. Неуказанные предельные отклонения Н14, h14, IT14/2.
4. Сварные швы по ГОСТ 5264-80 электродами типа 342.
5. Сварку производить по периметру свариваемых деталей.
6. Катет шва назначать по наименьшей стороне свариваемых деталей.
7. Покрытие: грунт ГФ-021.

Поз	Обозначение	Наименование	Описание	К-во
1	Л-1	Труба ГОСТ 8639-82 Ст3пс	20x20x15 L=3350	6
2	Л-2		20x20x15 L=1660	4
3	Л-3		20x20x15 L=180	16
4	Л-4		20x20x15 L=1060	4
5	Л-5		20x20x15 L=460	2
6	Л-6		20x20x15 L=100	4
7	Л-7		20x20x15 L=1130	2
8	Л-8		20x20x15 L=1010	1
9	Л-9		20x20x15 L=580	2
10	Л-10		20x20x15 L=1060	2

Изм	Лист	№ докум	Подп	Дата	СКП.09.10-45/КБ1-2КМ	Каркас КБ1-2	Лит	Масса	Масштаб
Разраб	Морозов		05.10.2016					36.12	1:20
Проб			05.10.2016						
Т.контр									
Нач. КБ			05.10.2016				Лист 3	Листов 21	
Н.контр							"КСИНИТ" Наружная реклама		
Упл									

Перф. примен.

Спраб. №

Подпись и дата

Инд. № докум.

Взам. инд. №

Подпись и дата

Инд. № подл.

СКП.09.10-45/0Б-2.Б1-2



					СКП.09.10-45/0Б-2.Б1-2				
					Обшивка В Б1-2	Лит.	Масса	Масштаб	
Изм.	Лист	№ докум.	Подп.	Дата					
Разраб.		Морозихин		05.10.2010			15.8	1:10	
Проб.				05.10.2010					
Т.контр.									
Нач. КБ				05.10.2010	Лист ³ АКП	Лист 4		Листов 21	
Н.контр.						"КСИНИТ"			
Утв.						Наружная реклама			

Перф. примен.

Стор. №

Подпись и дата


Инд. № докум.

Взам. инд. №

Подпись и дата

Инд. № подл.

СКП.09.10-45/0Б-Н.Б1-2

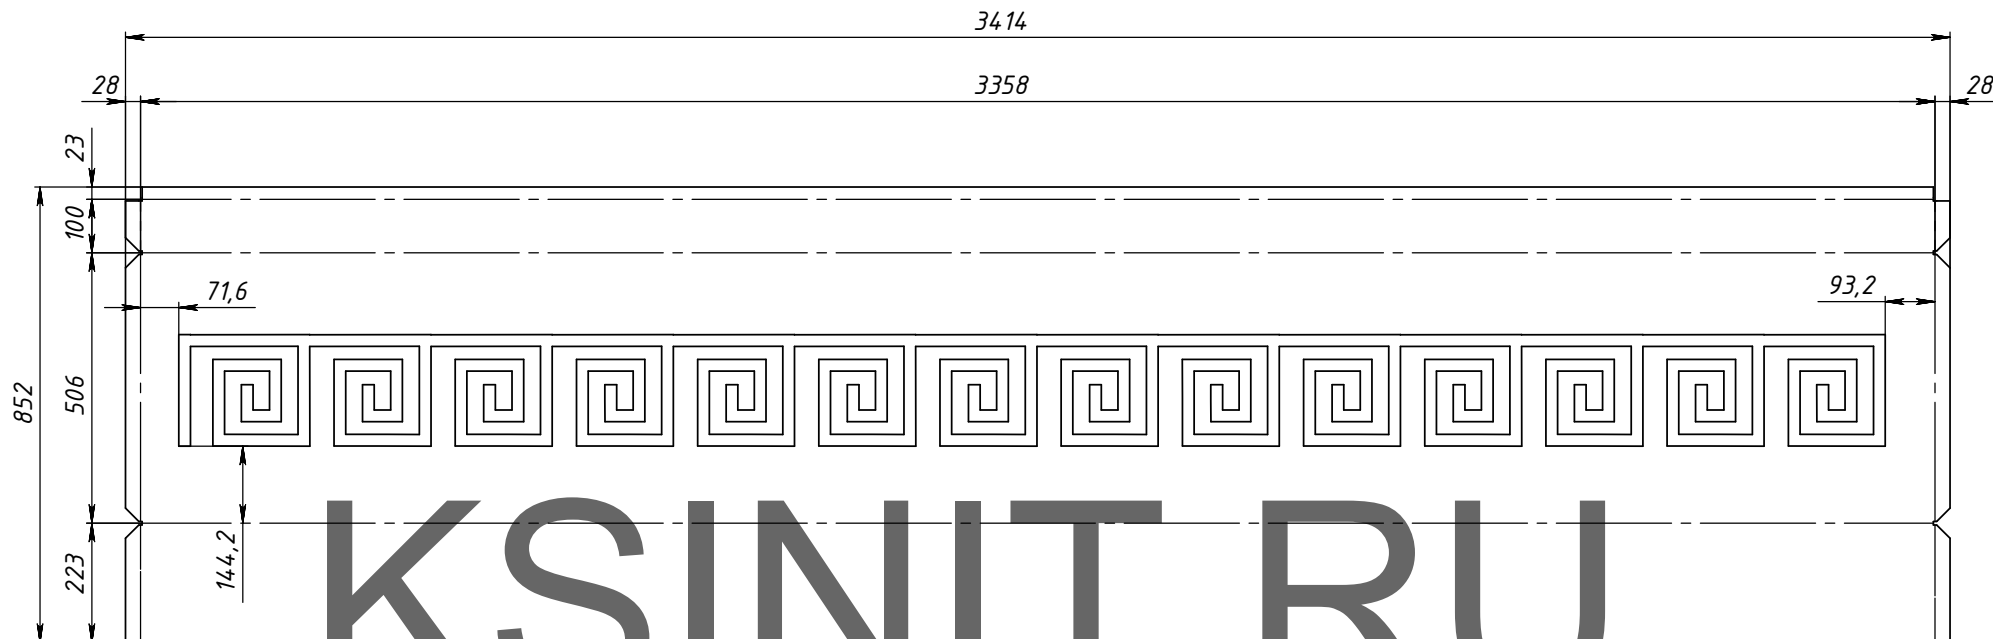

KSINIT.RU

					СКП.09.10-45/0Б-Н.Б1-2				
					Обшивка Н Б1-2	Лит.	Масса	Масштаб	
Изм.	Лист	№ докум.	Подп.	Дата					
Разраб.		Морозихин		05.10.2010				95	
Проб.				05.10.2010				1:10	
Т.контр.									
Нач. КБ				05.10.2010	Лист 3 АКП	Лист 5		Листов 21	
Н.контр.						"КСИНИТ"			
Утв.						Наружная реклама			

Перф. примен.

Справ. №

Подпись и дата


Инд. № докум.

Взам. инд. №

Подпись и дата

Инд. № подл.

СКП.09.10-45/ВС.Б1-2

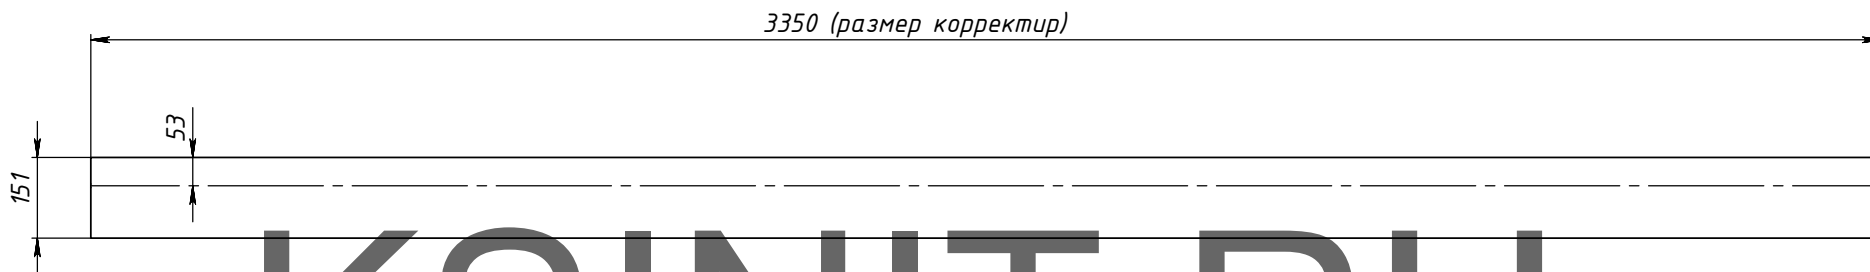

					СКП.09.10-45/ВС.Б1-2				
					Вставка ВС Б1-2	Лит		Масса	Масштаб
Изм.	Лист	№ докум.	Подп.	Дата				19	1:10
Разраб.		Морозихин		05.10.2010					
Проб.				05.10.2010					
Т.контр.						Лист 6		Листов 21	
Нач. КБ				05.10.2010	Лист ³ АКП	"КСИНИТ" Наружная реклама			
Н.контр.									
Утв.									

Перв. примен.		Спроб. №		XXXX/00-01.00.11XJ	
Подпись и дата		Инв. № дубл.		Взам. инв. №	
Подпись и дата		Инв. № подл.		СКП.00.10-00/XXXX	
Изм.		Лист		№ докум.	
Разраб.		Морозихин		05.10.2010	
Пров.				05.10.2010	
Т.контр.					
Нач. КБ				05.10.2010	
Н.контр.					
Утв.					
Стенка Б1-2		Лит		Масса	
		Лист 8		Листов 21	
Лист 0,5 мм АД1 ГОСТ 4784-97		"КСИНИТ"		Наружная реклама	

220

1100

1700

500

М

Стенка 2

М (1 : 5)

20

20

20



100

100



Рекламная вывеска

Копировал


Формат А4

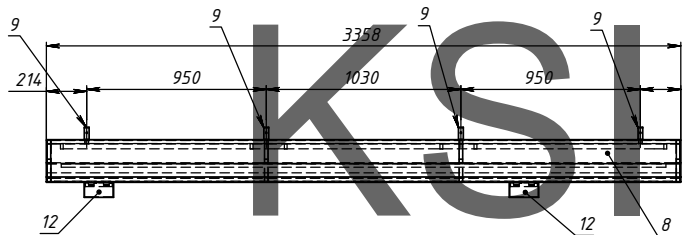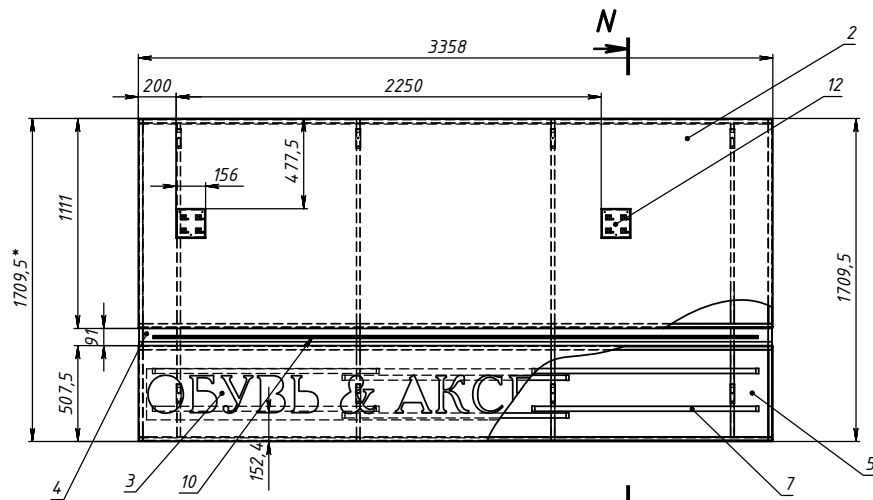


Расстановка люминесцентных ламп

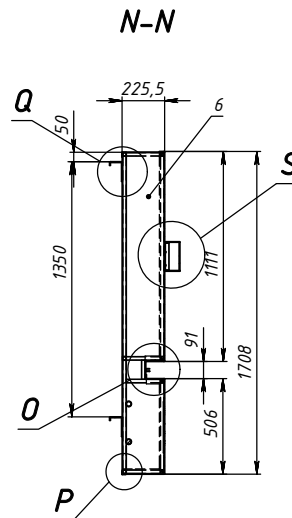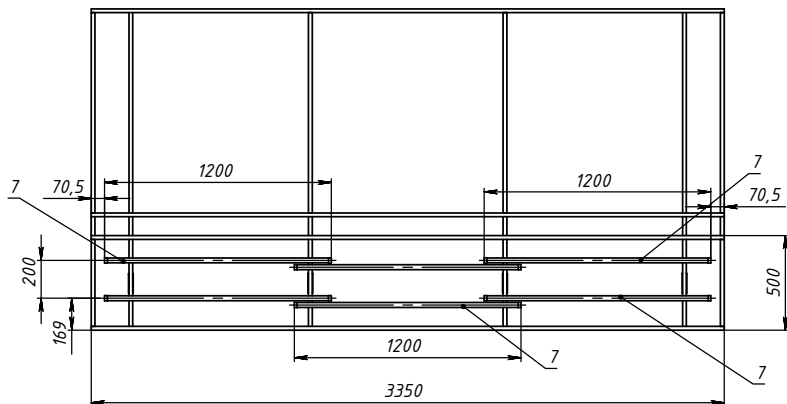


O (1 : 5)

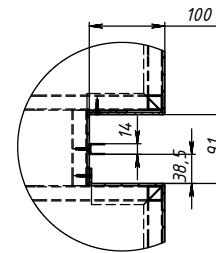



P (1 : 2)

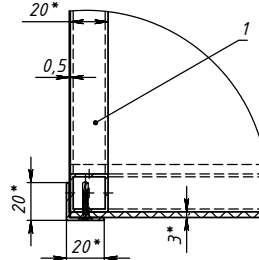

Q (1 : 5)

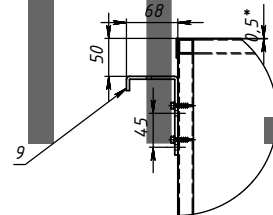

S (1 : 5)

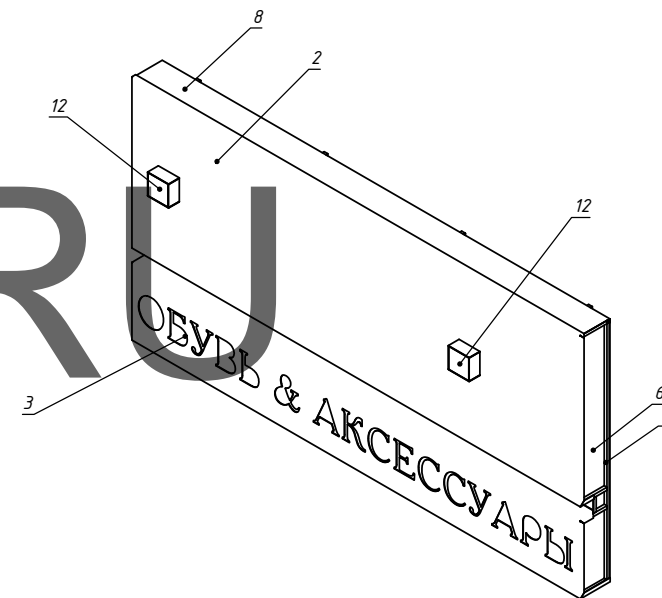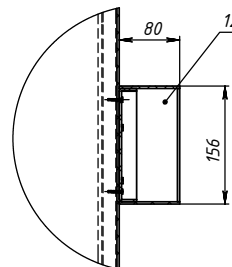

Примечание:
1. Обслуживание: съемная обшивка Н (Поз.3)

Поз	Обозначение	Наименование	Описание	К-во
1	КП0910-45/КБ2-2КМ	Каркас КБ2-2	по чертежу КБ2-2	1
2	КП0910-45/ОБ-2Б1-2	Обшивка Б 62-2		1
3	КП0910-45/ОБ-2Б1-2	Обшивка Б 62-2		1
4	КП0910-45/ВБ-2Б1-2	Вставка ВБ 62-2		1
5	КП0910-10/XXXX	Тенка-1	Лист алюмин. 0,5 мм	2
6	КП0910-10/XXXX	Тенка-2	Лист алюмин. 0,5 мм	2
7	КП0910-10/XXXX	РНПРС Т8 - 36 Вт		6
8	КП0910-45/ВБ-2Б1-2	Верхняя крышка Б2-2	Лист алюмин. 0,5 мм	1
9	КП0910-10/XXXX	Крышка (111x125)		8
10	КП0910-10/XXXX	У-1		1
11	КП0910-10/XXXX	У-2	Уголок алюмин. 20x20x15	1
12	КП0910-45/КБ-2Б1-2	Квадрат (В 62 П-62-2)		2
13	КП0910-10/XXXX			1

СКП0910-45/Б2-2СБ				Короб Б2-2		
Изм.	Лист	№ докум.	Подп.	Дата	Лит	Масса
Разраб.	Морозов			05.10.2019		8143
Проб.				05.10.2019		120
Т.контр.					Лист 9	Листов 21
Нач. КБ				05.10.2019	"КСИНИТ" Наружная реклама	
И.контр.						
Упл.						

Перф. примен.

Спраб. №

Подпись и дата

Инв. № докл.

Взам. инв. №

Подпись и дата

Инв. № подл.

СКП.09.10-45/0Б-2.Б1-2



					СКП.09.10-45/0Б-2.Б1-2				
					Обшивка В Б2-2	Лит.	Масса	Масштаб	
Изм.	Лист	№ докум.	Подп.	Дата					
Разраб.		Морозихин		05.10.2010			15.8	1:10	
Проб.				05.10.2010					
Т.контр.									
Нач. КБ				05.10.2010	Лист ³ АКП	Лист 10			
Н.контр.						Листов 21			
Утв.						"КСИНИТ" Наружная реклама			

Перф. примен.

Справ. №


Подпись и дата

Инд. № докум.

Взам. инд. №



Подпись и дата

Инд. № подл.



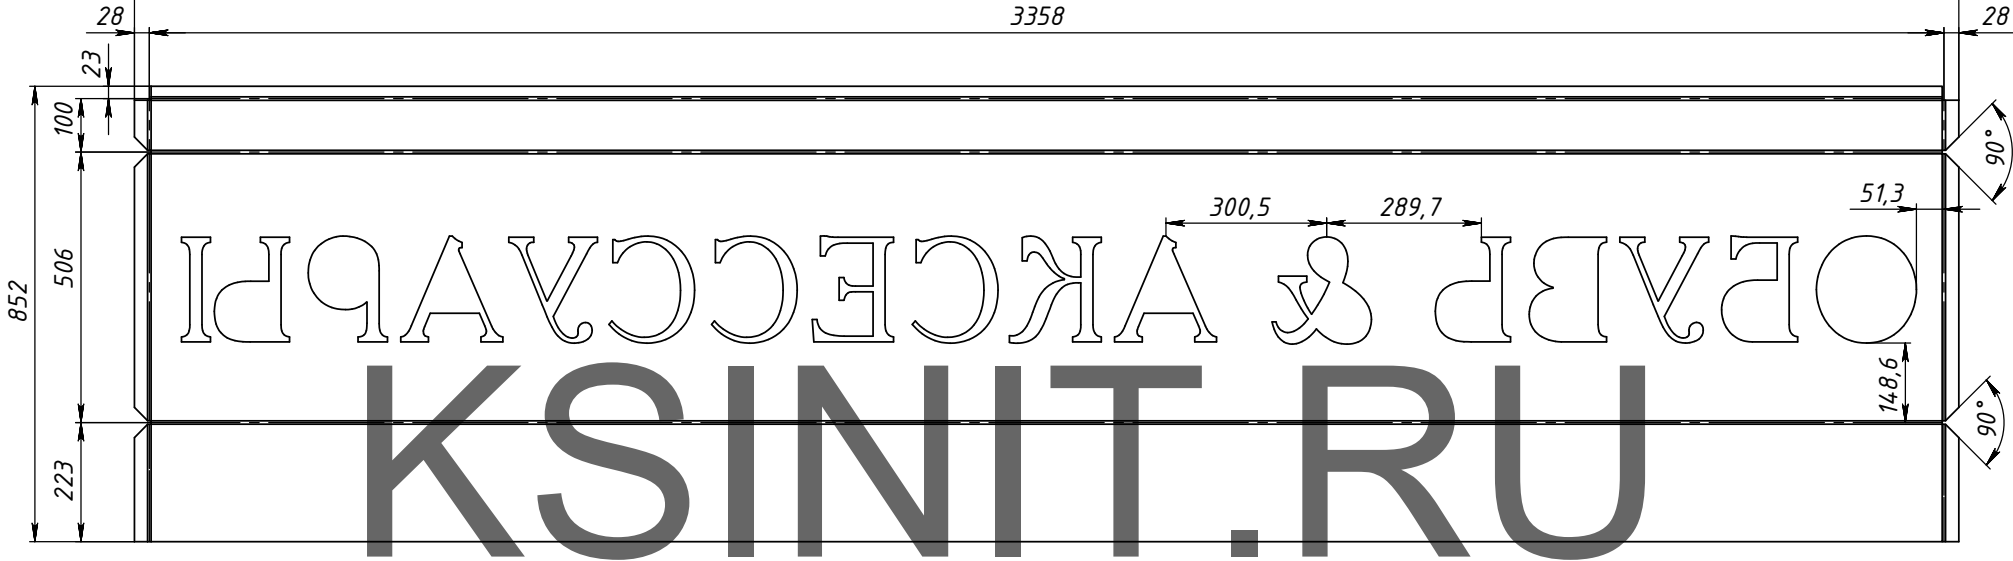


					СКП.09.10-45/0Б-Н.Б1-2				
					Обшивка Н Б2-2	Лит.	Масса	Масштаб	
Изм.	Лист	№ докум.	Подп.	Дата					
Разраб.	Морозихин			05.10.2010			9.9	1:10	
Проб.				05.10.2010					
Т.контр.									
Нач. КБ				05.10.2010	Лист ³ АКП	Лист 11		Листов 21	
Н.контр.						"КСИНИТ"			
Утв.						Наружная реклама			





Перв. примен.	
Стрел. №	
Мас. №	
Взам. инв. №	
Подпись и дата	
Мас. № подл.	

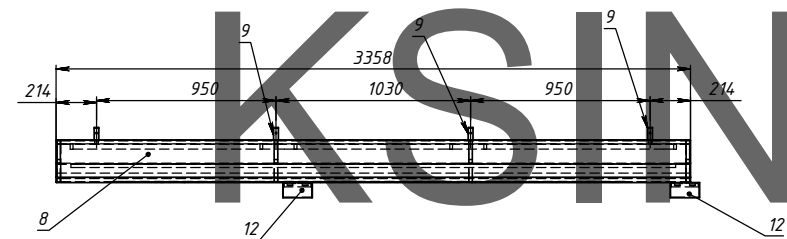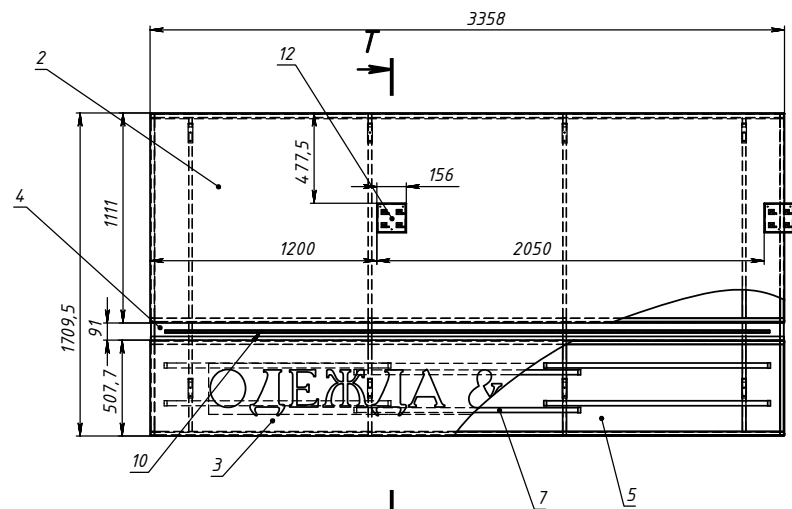

Расстановка люминесцентных ламп

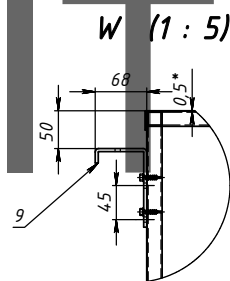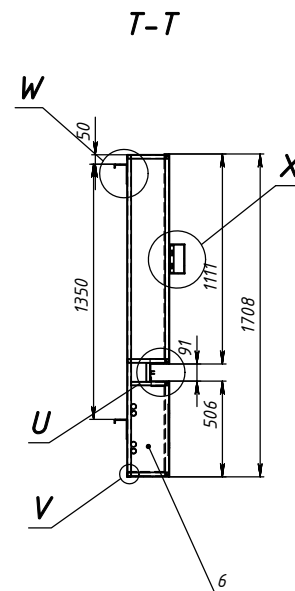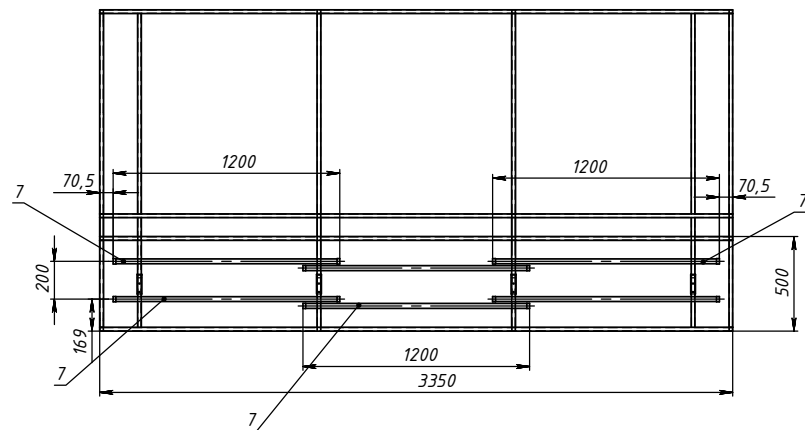

X (1:5)

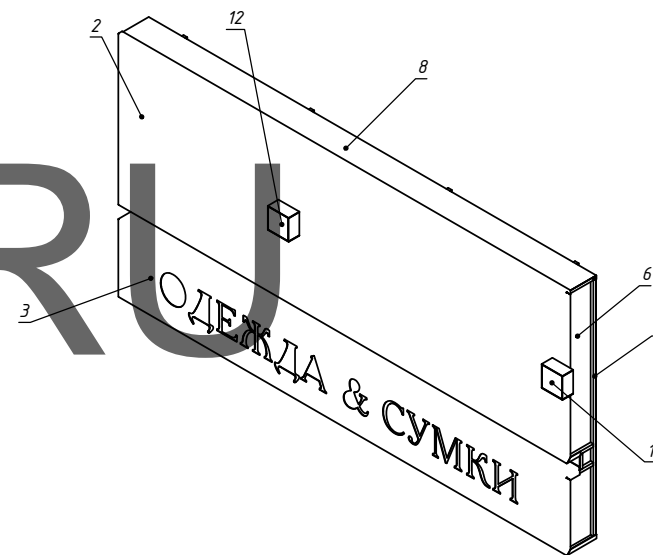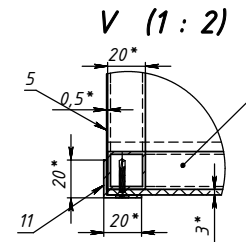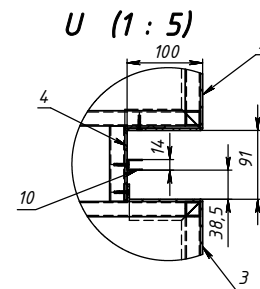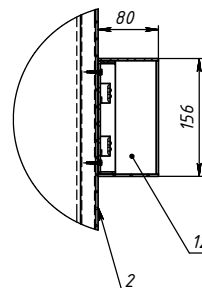

Поз.	Обозначение	Наименование	Описание	К-во
1	СКП09.10-45/КБ3-2КМ	Каркас КБ3-2	по чертежу КБ3-2	1
2	СКП09.10-45/05-2Б1-2	Обшивка Б 63-2		1
3	СКП09.10-45/05-НБ1-2	Обшивка Н 63-2		1
4	СКП09.10-45/ВБ 63-2	Вставка ВБ 63-2		1
5	СКП09.10-10/XXXX	Лента-1	Лист алюмин. 0.5 мм	1
6	СКП09.10-10/XXXX	Лента-2	Лист алюмин. 0.5 мм	2
7	СКП09.10-10/XXXX	РНПРС Т8 - 36 Вт		6
8	СКП09.10-45/ВБ 63-2	Верхняя крышка Б3-2	Лист оцинк. 0.5 мм	1
9	Материальные коды	Корк (1125)		8
10	СКП09.10-10/XXXX	УФ-2		1
11	СКП09.10-45/КБ 63	Челюсть алюмин. 20x20x15		1
12	СКП09.10-45/КБ 63	Квадрат (В 62		2
13	СКП09.10-10/XXXX	П-В-3		1
СКП09.10-45/Б3-2СБ				
Изм.	Лист	№ докум.	Подп.	Дата
Разраб.	Морозихин			05.10.2016
Проб.				05.10.2016
Т.контр.				05.10.2016
Нач. КБ				05.10.2016
И.контр.				
Упл.				
Короб Б3-2			Лист 12	Масса 8110
			Листов 21	Масштаб 1:20
"КСИНИТ" Наружная реклама				

Перф. примен.

Спроб. №

Подпись и дата

Инд. № докум.

Взам. инд. №

Подпись и дата

Инд. № подл.

СКП.09.10-45/0Б-2.Б1-2



					СКП.09.10-45/0Б-2.Б1-2					
					Обшивка В БЗ-2	Лит.	Масса	Масштаб		
Изм.	Лист	№ докум.	Подп.	Дата				15.8	1:10	
Разраб.		Морозихин		05.10.2010						
Проб.				05.10.2010						
Т.контр.						Лист 13		Листов 21		
Нач. КБ				05.10.2010	Лист ³ АКП	"КСИНИТ" Наружная реклама				
Н.контр.										
Утв.										

Перв. примен.

Спроб. №

Подпись и дата


Инв. № дубл.

Взам. инв. №

Подпись и дата

Инв. № подл.

СКП.09.10-45/0Б-Н.Б1-2







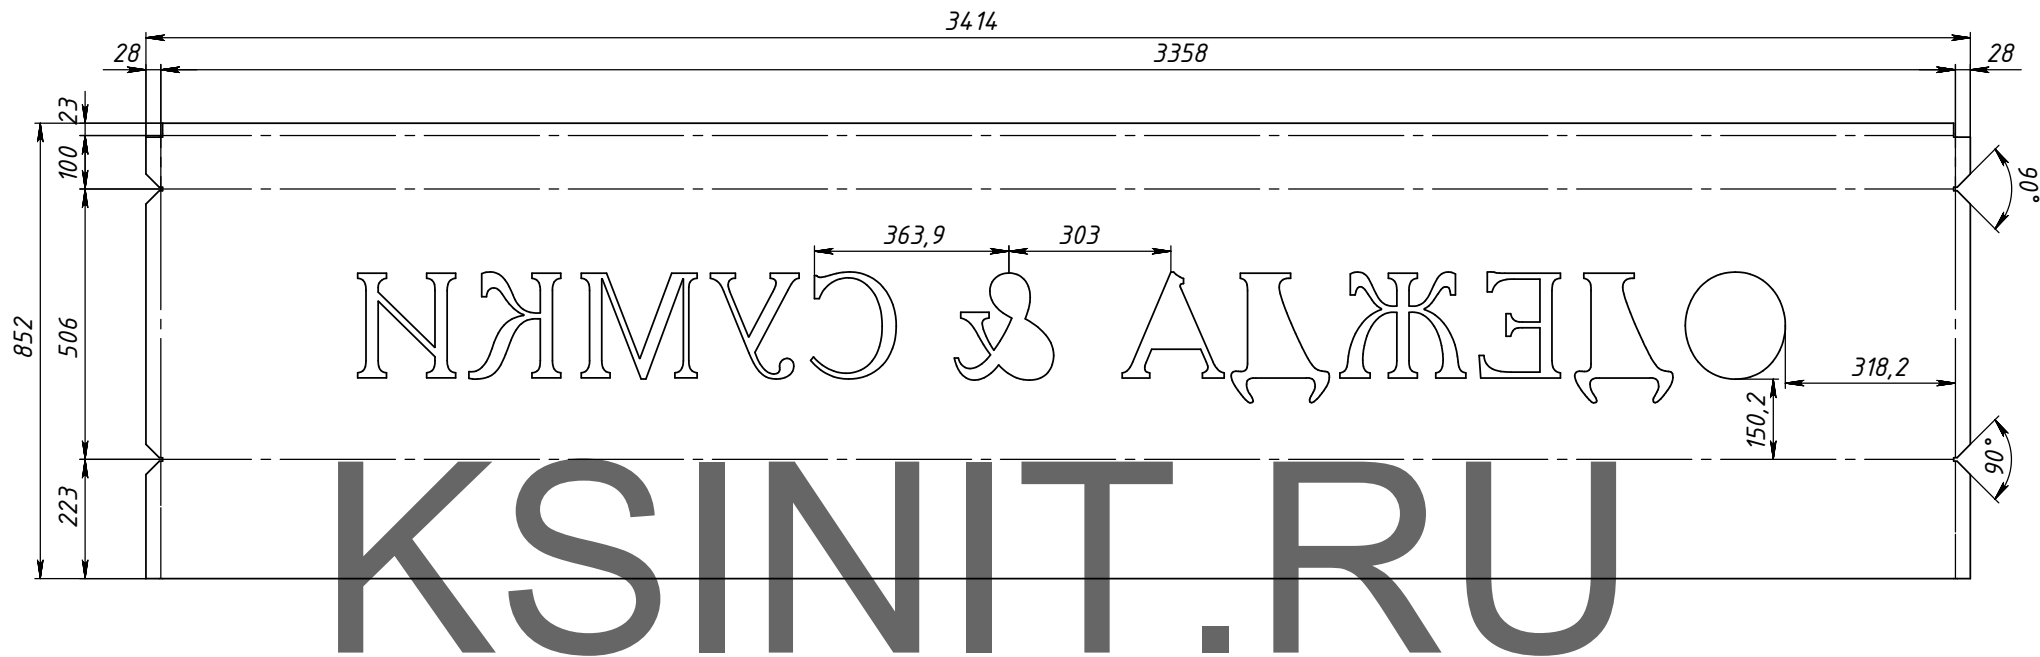


					СКП.09.10-45/0Б-Н.Б1-2				
					Обшивка Н БЗ-2	Лит	Масса	Масштаб	
Изм.	Лист	№ докум.	Подп.	Дата					
Разраб		Морозихин		05.10.2010			10.1	1:10	
Проб				05.10.2010					
Т.контр						Лист 14	Листов 21		
Нач КБ				05.10.2010	Лист 3 АКП	"КСИНИТ" Наружная реклама			
Н.контр									
Утв									


Рекламная вывеска

Копировал


Формат А3

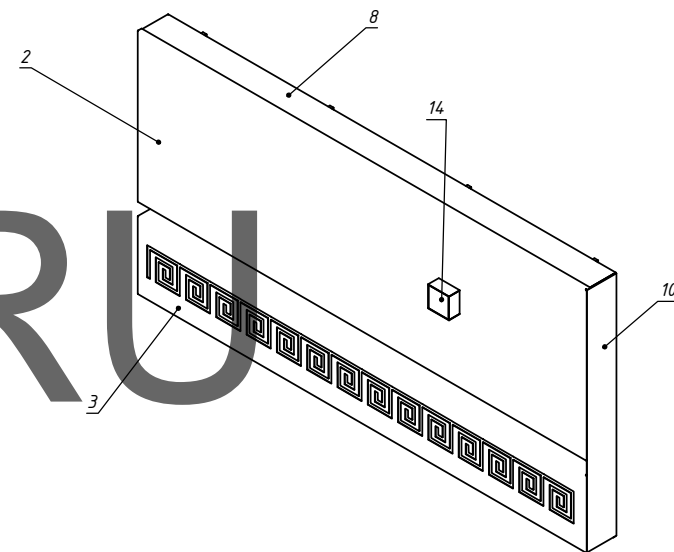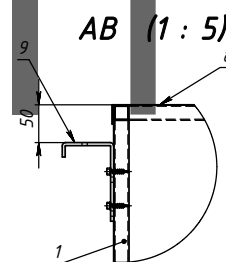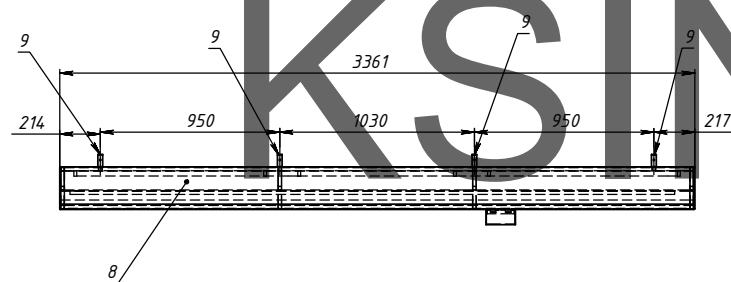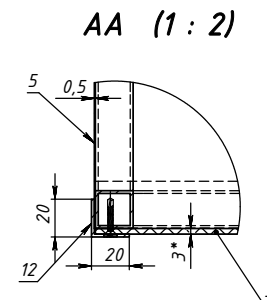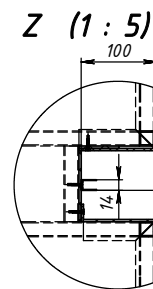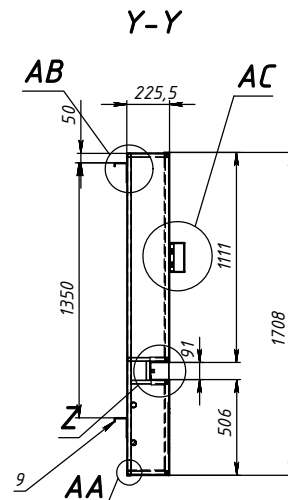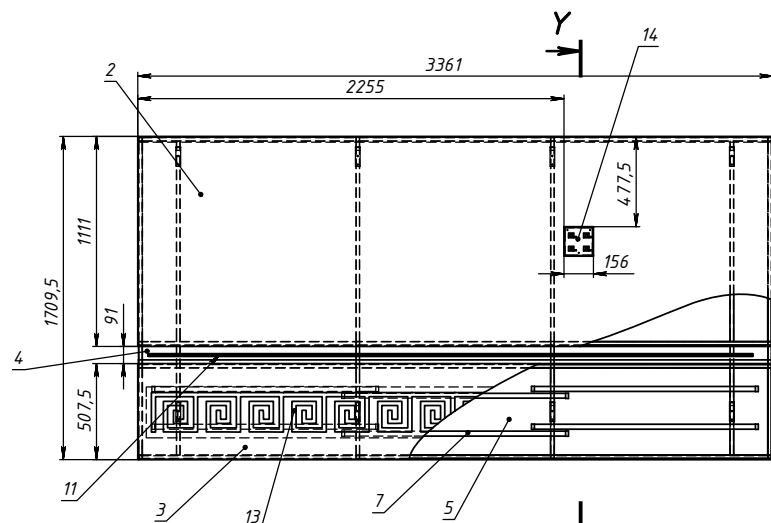

Расстановка люминесцентных ламп

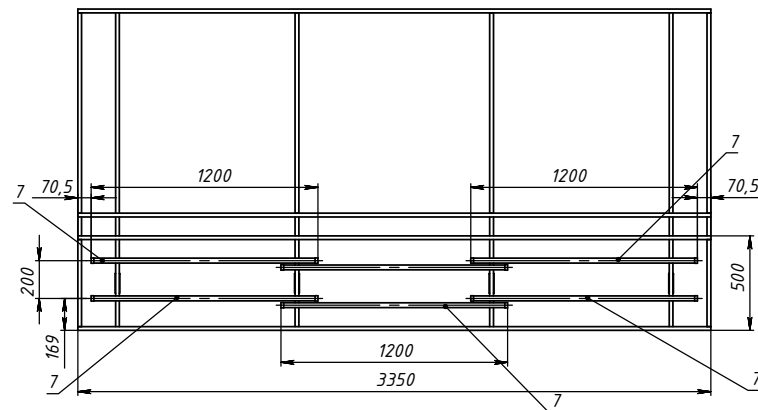

AC (1:5)

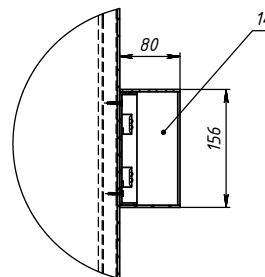

Поз	Обозначение	Наименование	Описание	К-во
1	СКП09.10-45/КБ4-2 КМ	Корпус КБ4-2	по чертежу КБ1-2	1
2	СКП09.10-45/0Б-2 Б1-2	Ошишка В Б4-2		1
3	СКП09.10-45/0Б-НБ1-2	Ошишка Н Б4-2		1
4	СКП09.10-45/ВБ1-2	Вставка ВБ Б4-2		1
5	СКП09.10-45/XXXX	Тенка-1	/лист алам 0.5 мм	2
6	СКП09.10-45/XXXX	Тенка-2	/лист алам 0.5 мм	2
7	СКП09.10-45/ВБ1-2	РНЦПС Т8 - 36 Вт		6
8	СКП09.10-45/ВБ1-2	Верхняя крышка Б4-2	/лист алам 0.5 мм	1
9	СКП09.10-45/ББ1-2	Корпус ББ1-2		1
10	СКП09.10-45/ББ1-2	Бакарная ББ4-2		1
11	СКП09.10-45/XXXX	ЦП-1		1
12	СКП09.10-45/XXXX	ЦП-2		1
13	СКП09.10-45/XXXX	ЦП-3		1
14	СКП09.10-45/КБ1С6	Кабарит СВ Б2		1

СКП09.10-45/Б4-2СБ

Изм	Лист	№ докум	Подп	Дата	Лит	Масса	Масштаб
Разраб	Морозов			05.10.2019		82.05	1:20
Проб				05.10.2019			
Т.контр				05.10.2019			
Нач. КБ				05.10.2019			
И.контр							
Упл							

Короб Б4-2

Лист 15 Листов 21

"КСИНИТ"
Наружная реклама

Перф. примен.

Спраб. №

Подпись и дата

Инв. № докум.

Взам. инв. №

Подпись и дата

Инв. № подл.

СКП.09.10-45/0Б-2.Б1-2



					СКП.09.10-45/0Б-2.Б1-2			
					Обшивка В 54-2	Лит	Масса	Масштаб
Изм.	Лист	№ докум.	Подп.	Дата			15.8	1:10
Разраб.		Морозихин		05.10.2010				
Проб.				05.10.2010				
Т.контр.						Лист 16	Листов 21	
Нач. КБ				05.10.2010	Лист 3 АКП	"КСИНИТ" Наружная реклама		
Н.контр.								
Утв.								

Перф. примен.

Справ. №

Подпись и дата


Инд. № докум.

Взам. инд. №

Подпись и дата

Инд. № подл.

СКП.09.10-45/0Б-Н.Б1-2

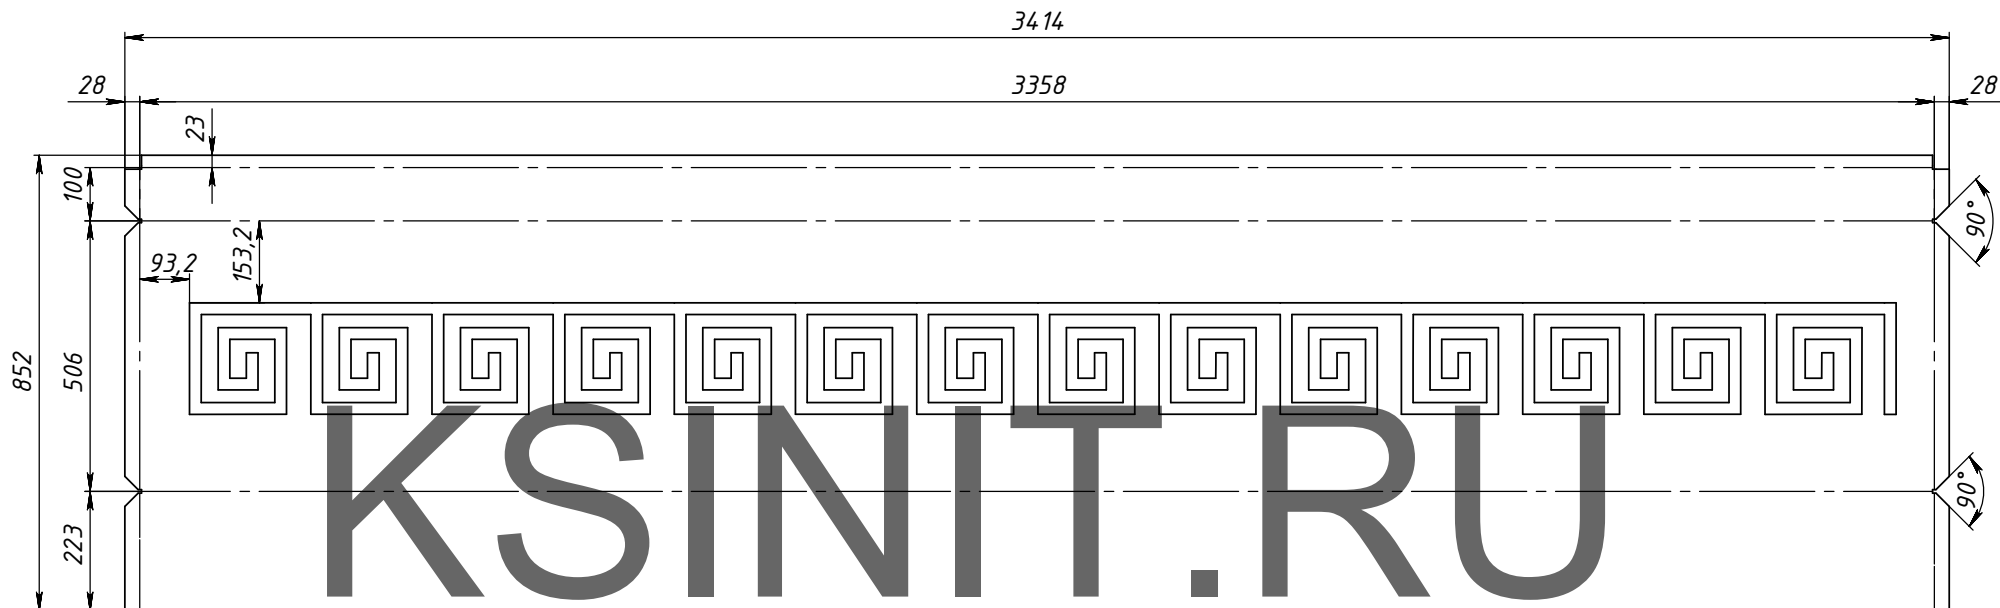

					СКП.09.10-45/0Б-Н.Б1-2				
					Обшивка Н Б4-2	Лит	Масса	Масштаб	
Изм.	Лист	№ докум.	Подп.	Дата					
Разраб.		Морозихин		05.10.2010			95	1:10	
Проб.				05.10.2010					
Т.контр.						Лист 17	Листов 21		
Нач. КБ				05.10.2010	Лист 3 АКП	"КСИНИТ" Наружная реклама			
Н.контр.									
Утв.									

Рекламная вывеска

Копировал

Формат А3

Перв. примен.

Спроб. №

Подпись и дата



Инв. № дубл.

Взам. инв. №

Подпись и дата

Инв. № подл.

СКП.09.10-45/КВ.СБ

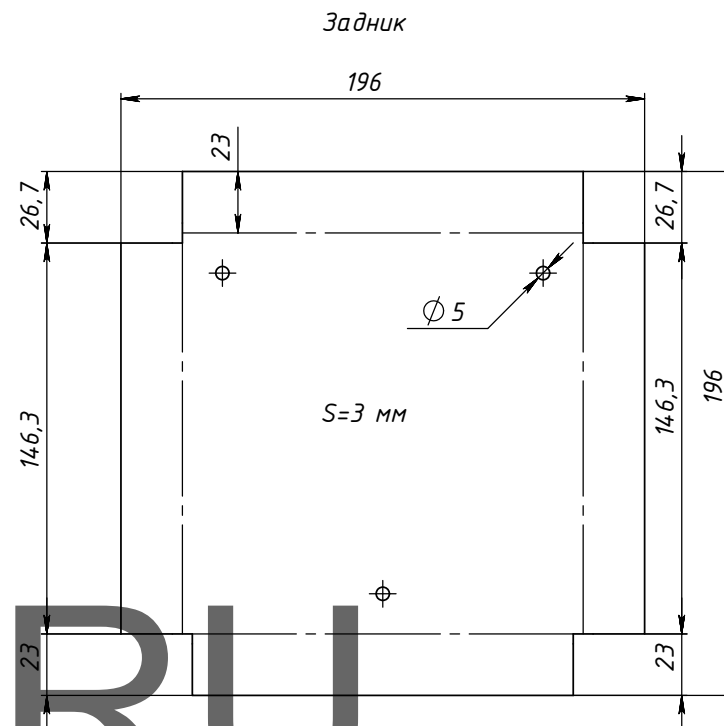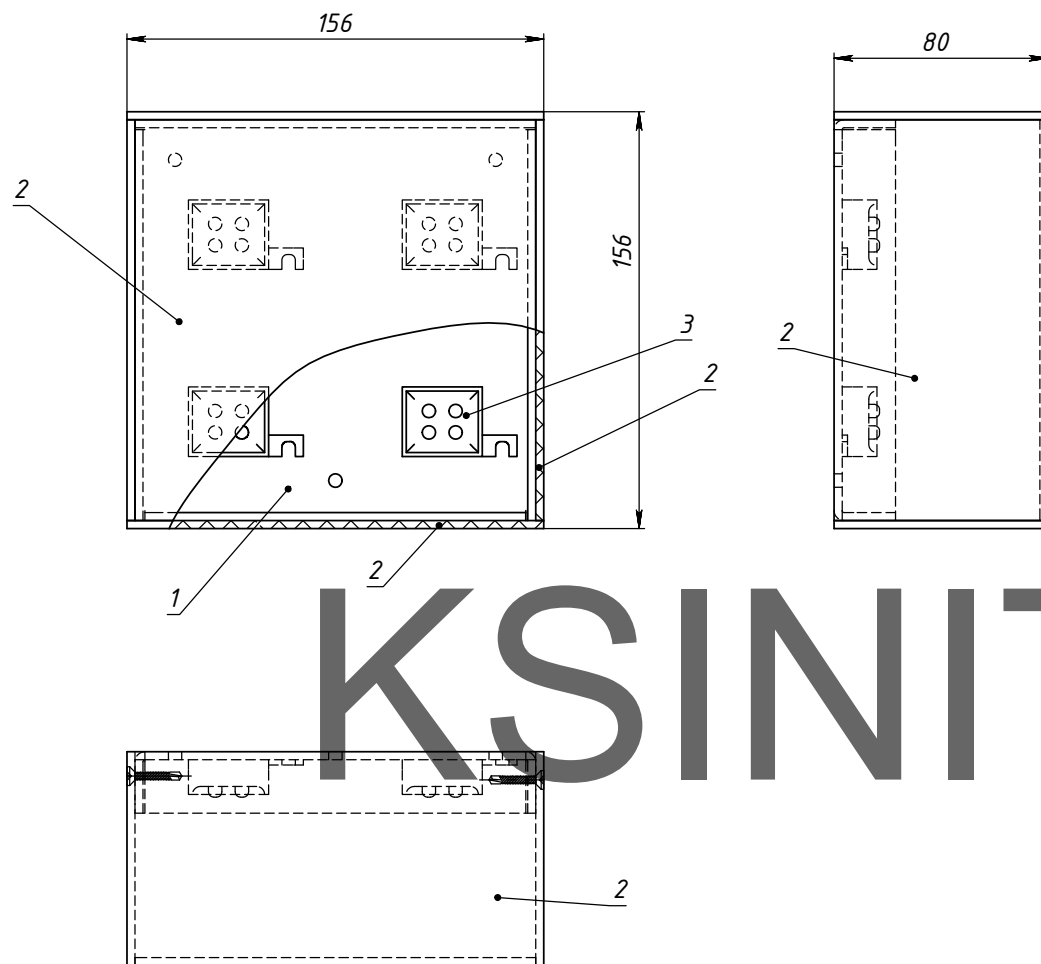

Поз	Обозначение	Наименование	Описание	К-во
1	РКМ 10.09/3-КВ	Задник КВ Б2	АКП 3 мм	1
2	СКП.09.10-45/КВ-Б2 КР	Крышка КВ Б2	ПВХ 3 мм	1
3		F-LED 401		4

					СКП.09.10-45/КВ.СБ			
Изм.	Лист	№ докум.	Подп.	Дата	Квадрат СВ_Б2	Лит.	Масса	Масштаб
Разраб.	Морозихин			05.10.2010			0,43	1:2
Проб.				05.10.2010				
Т.контр.						Лист 18		Листов 21
Нач. КБ				05.10.2010		"КСИНИТ" Наружная реклама		
Н.контр.								
Утв.								

Рекламная вывеска

Копировал

Формат А3

Инв. № подл.

					Монтажные крюки				
Изм.	Лист	№ докум.	Подп.	Дата	Крюк ТИП 1	Лист		Масса	Масштаб
Разраб.	Морозихин	05.10.2010						0.0	1:2
Пров.		05.10.2010							
Т.контр.									
Нач. КБ		05.10.2010							
Н.контр.					Полоса 30x4 Материал <не указан>	Лист 19		Листов 21	"КСИНИТ" Наружная реклама
Утв.									

СКП.09.10-45/РВ.0В

Внутренняя коммутация

Led neon flex R

12 В

KSINIT.RU

~220 В/50 Гц

ПВС 3х1,5
гофр. пвх. d16

12 В ПВС 2х1,5
гофр. пвх. d16

ВВГнг 3х1,5
гофр. пвх. d16

~220 В/50 Гц

ГРЩ

12 В

ШП
IP 54

Тр. 220/12 200 Вт

ДМ-30А

~220 В/50 Гц

Потребляемая мощность вывески: 1500 Вт

СКП.09.10-45/РВ.0В

					СКП.09.10-45/РВ.0В				
					Рекламная вывеска	Лит.		Масса	Масштаб
Изм.	Лист	№ докум.	Подп.	Дата				134068	1:50
Разраб.		Морозихин		05.10.2010					
Проб.				05.10.2010					
Т.контр.									
Нач. КБ				05.10.2010		Лист 20		Листов 21	
Н.контр.						"КСИНИТ"			
Утв.						Наружная реклама			

Перф. примен.

Спроб. №

Подпись и дата


Инд. № докл.

Взам инд. №

Подпись и дата

Инд. № подл.

010VE/57-0160UXX

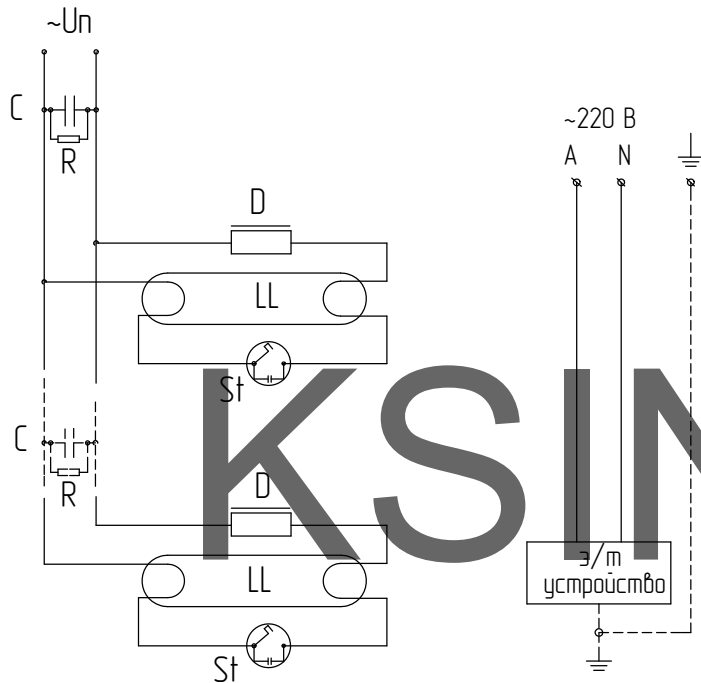

Обозначения:
D-дроссель (ПРА)
LL- люминесцентная лампа
St-стартер
C-конденсатор
R- разряжающий резистор

Примечание:
1. Внутреннее соединение светотехники вести проводом ПВ-1-1

ЭКСПЛИКАЦИЯ ПОТРЕБИТЕЛЕЙ

№	Потребитель	Номинал	Рабочий ток, А	cos φ	Количество, шт.
1	Люминесцентный светильник PHILLIPS	58 Вт L= 1500 мм	0,670	0,45	x
2		36 Вт L= 1200 мм	0,430	0,43	24
3		30 Вт L= 900 мм	0,365	0,44	x
4		18 Вт L= 600 мм	0,370	0,30	x
5		15 Вт L= 450 мм	0,310	0,33	x
6	Конденсатор	C= 45 мкФ			2
7		C= 9 мкФ			x

ЗНАЧЕНИЯ ЭЛЕКТРОТЕХНИЧЕСКИХ ПАРАМЕТРОВ СИСТЕМЫ

Параметр	Разм-ть	Значение
Мощность активная	Вт	1020,6
Полная мощность (C=0)	ВА	2373,6
cos ? (C=0)		0,430
Реактивная мощность (C=0)	Вар	2143,0
Расчетный ток (C=0)	А	11,32
Ёмкость конденсатора (C)	мкФ	90
Соппротивление конденсатора	Ом	35,39
Мощность конденсатора	Вар	1495,0
Реактивная мощность (C=90)	Вар	648,0
Полная мощность (C=90)	ВА	1209,0
Расчетный ток (C=90)	А	5,50
cos ? (C=90)		0,844

					СКП.09.10-45/31.010			
					Внутренняя подсветка люминесцентными лампами	Лит.	Масса	Масштаб
Изм.	Лист	№ докум.	Подп.	Дата				1:50
Разраб.		Морозихин		05.10.2010				
Проб.				05.10.2010				
Т.контр.								
Нач. КБ				05.10.2010	Схема электрическая принципиальная	Лист 21	Листов 21	
Н.контр.						"КСИНИТ" Наружная реклама		
Утв.								
Рекламная вывеска					Копировал		Формат А3	