

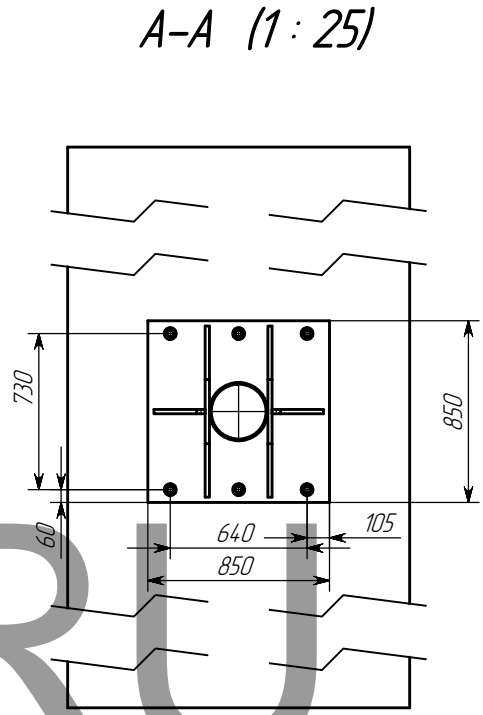
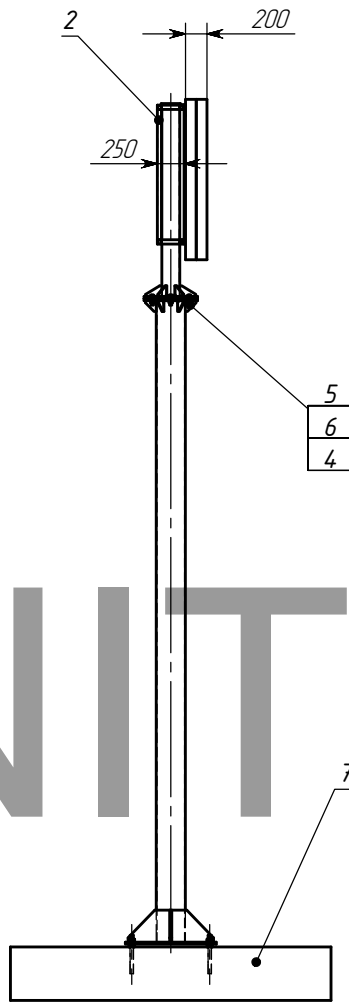


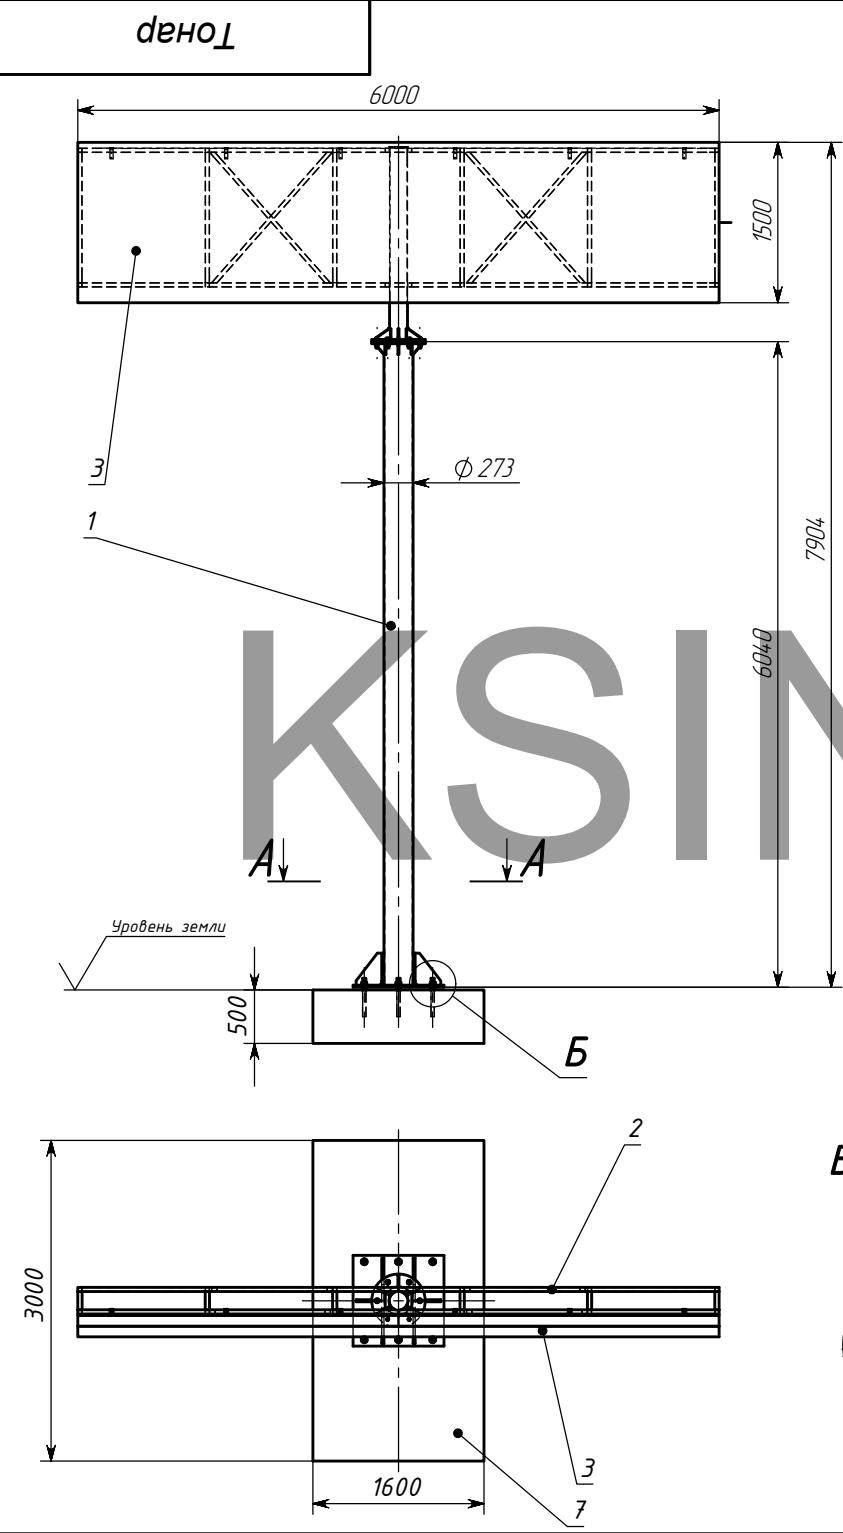

Б (1 : 15)



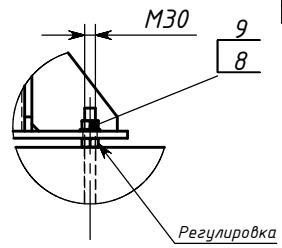


ПОЗИЦИЯ		ОБОЗНАЧЕНИЕ		ОПИСАНИЕ		К-ВО	
1		Стойка				1	
2		Рама верхняя				1	
3		световой короб СБ				1	
4		Шайба А 20 ГОСТ 11371-78				12	
5		Болт М20х80 ГОСТ 7805-70				6	
6		Гайка М20 ГОСТ 5927-70				6	
7		Фундаментная плита		3000х1600х500 В20		1	
8		Гайка М30 ГОСТ 5927-70				12	
9		Шайба А 30 ГОСТ 11371-78				6	




						Тонар					
						Вывеска ОВ					
Изм.	Лист	№ докум.	Подп.	Дата		Лит.		Масса		Масштаб	
Разраб.	Морозихин			27.01.2010				801.04		1:50	
Пров.											
Т.контр.						Лист 1		Листов 7			
Нач. КБ						"КСИНИТ" Наружная реклама					
Н.контр.											
Утв.											

Перв. примен.	Справ. №	Подпись и дата	Име. № дубл.	Взам. инв. №	Подпись и дата	Име. № подл.

Тонар

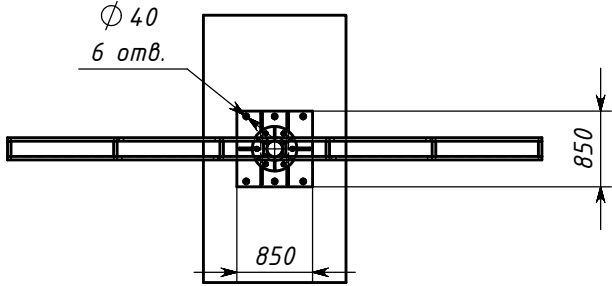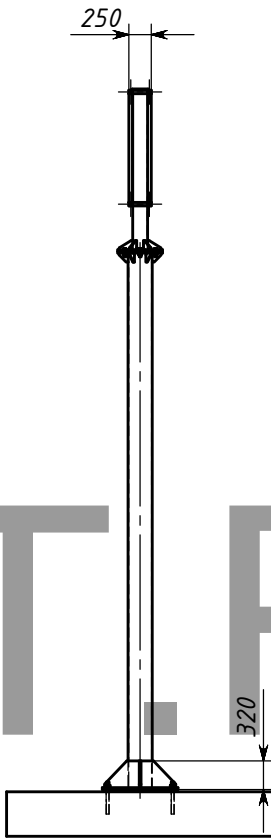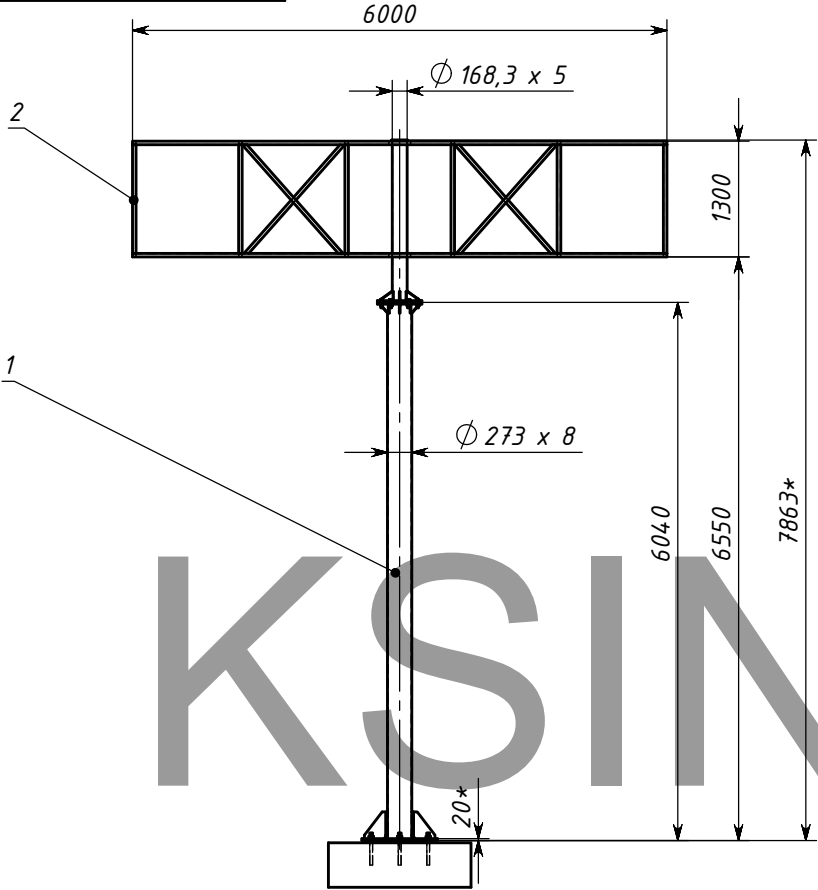

						Тонар				
						Вывеска ОВ	Лит.	Масса	Масштаб	
Изм.	Лист	№ докум.	Подп.	Дата				801.04	1:60	
Разраб.	Морозихин			27.01.2010						
Пров.										
Т.контр.										
Нач. КБ							Лист 2	Листов 7		
Н.контр.							"КСИНИТ"			
Утв.							Наружная реклама			

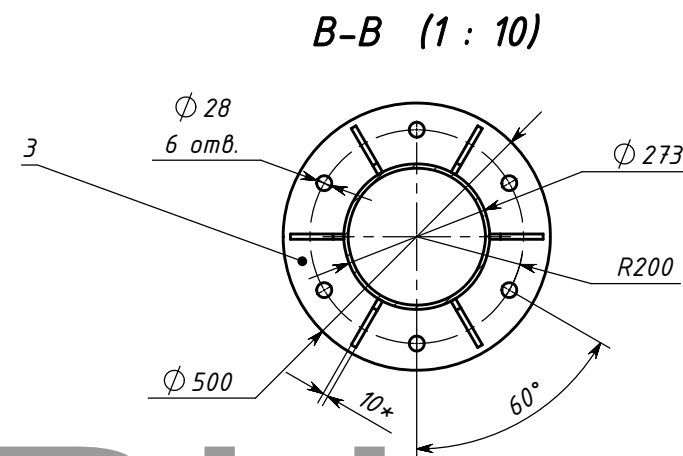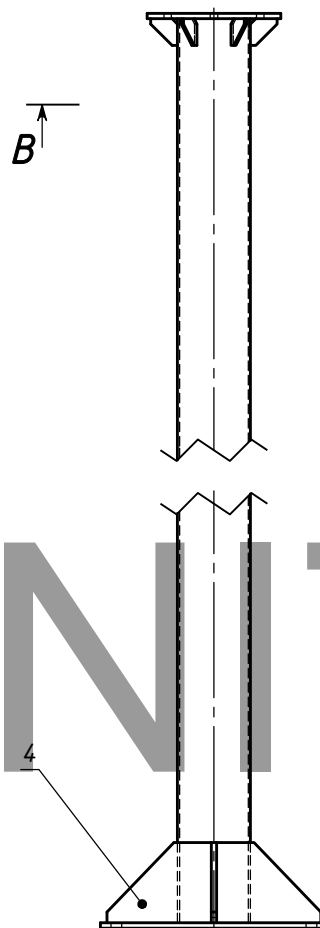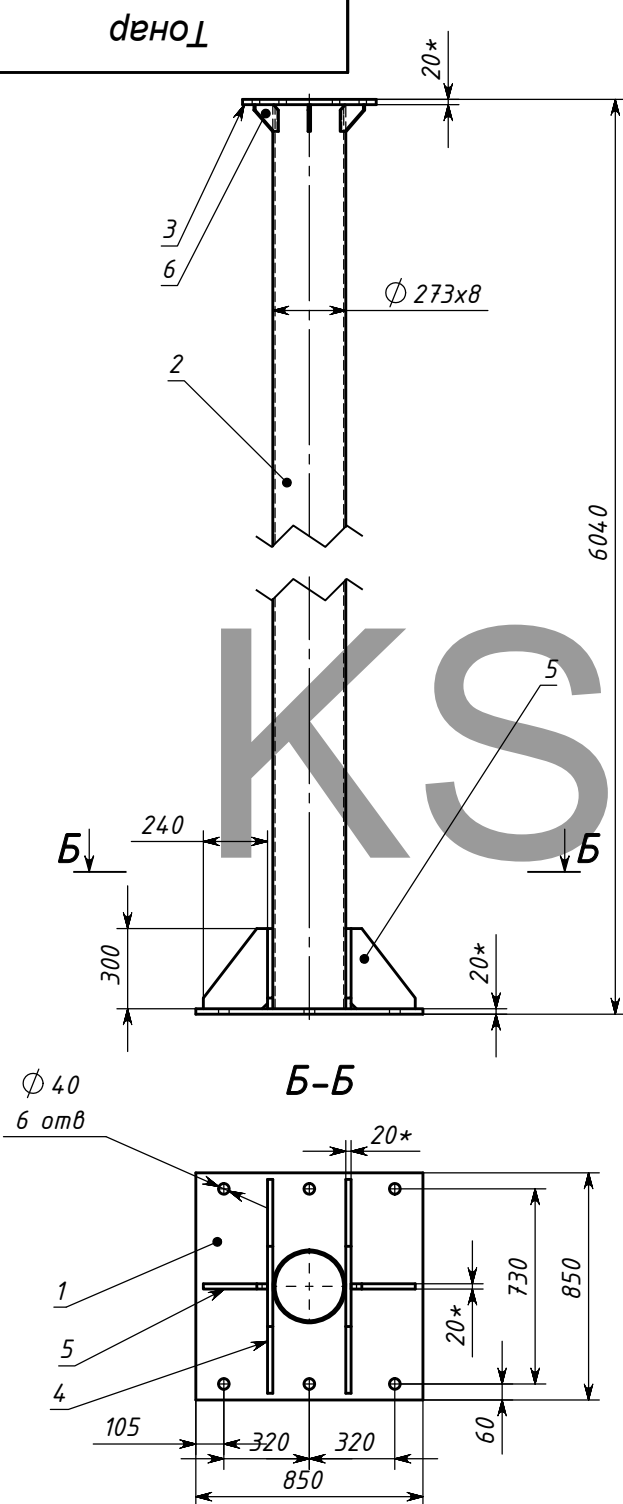


1. * Размеры для справок.
2. Изготовление производить по ТУ предприятия-изготовитель.
3. Неуказанные предельные отклонения Н14, н14, IT14/2.
4. Сварные швы по ГОСТ 5264-80.
5. Сварку производить по периметру свариваемых деталей. Катет шва 5 мм.
После сварки швы зачистить.
6. Покрытие: грунт ГФ-021;

ПОЗИЦИЯ		ОБОЗНАЧЕНИЕ		ОПИСАНИЕ		К-ВО	
1		Пятка МС		850х850х20 Ст3пс		1	
2		Труба 1 МС		Ø 273х8 L=6000 мм		1	
3		Фланец 1 МС		Ø 500х10 Ст3 пс		1	
4		Ребро 2 МС				2	
5		Ребро 1 МС				2	
6		Ребро 3 МС				6	

					Тонар							
					Стойка							
Изм.	Лист	№ докум.	Подп.	Дата						Лит.	Масса	Масштаб
Разраб.	Морозихин		27.01.2010								528.79	1:20
Проев.												
Т.контр.					Лист 3		Листов 7					
Нач. КБ					"КСИНИТ"			Наружная реклама				
Н.контр.												
Уте.												

Перв. примен.		Справ. №																	
Подпись и дата		Име. № дубл.		Взам. име. №		Подпись и дата													
Име. № подл.		Изм.		Лист		№ докум.		Подп.		Дата		Ребро 1 МС Сталь 3 ГОСТ 535-88							
		Разраб.		Морозихин				27.01.2010											
		Пров.																	
		Т.контр.																	
		Нач. КБ																	
		Н.контр.										Лит.		Масса		Масштаб			
		Утв.												7.2		1:5			
												Лист 4		Листов 7					
														"КСИНИТ"					
														Наружная реклама					

Technical drawing of a rib profile. The main view shows a cross-section with a total height of 300, a top width of 40, and a base width of 240. The profile has a sloped top surface and a horizontal base. A detail view shows a rectangular section with a height of 20*.

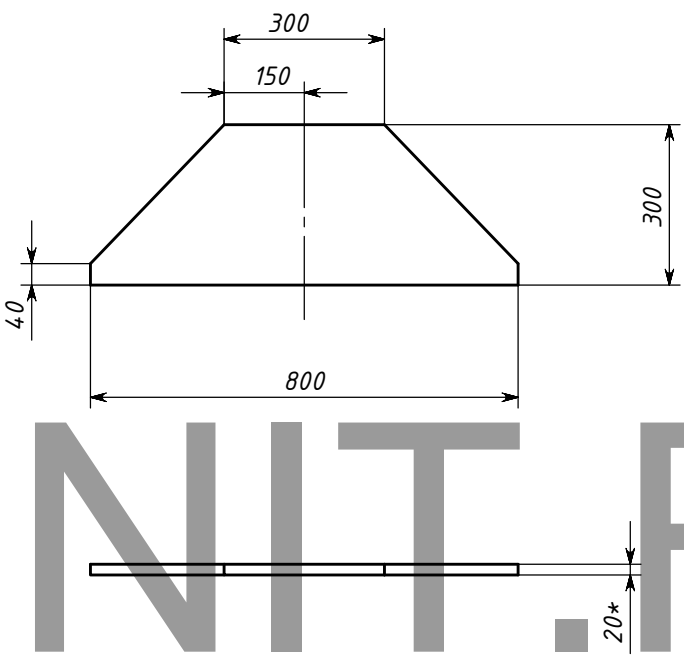
Перв. примен.		Справ. №		Подпись и дата		Инв. № дубл.		Взам. инв. №		Подпись и дата		Инв. № подл.	
													
Изм.	Лист	№ докум.	Подп.	Дата	Ребро 2 МС				Лит.	Масса	Масштаб		
Разраб.	Морозихин			27.01.2010							27.4	1:10	
Пров.					Сталь 3 ГОСТ 535-88				Лист 5		Листов 7		
Т.контр.													
Нач. КБ									"КСИНИТ" Наружная реклама				
Н.контр.													
Утв.													

Вывеска ОВ

Копировал

Формат А4

Перв. примен.		Справа. №		Подпись и дата		Инв. № дубл.		Взам. инв. №		Подпись и дата		Инв. № подл.	
Technical drawing of a sign profile. The profile is L-shaped with a sloped top. Dimensions are indicated: a top horizontal segment of 20, a vertical segment of 100, a bottom horizontal segment of 100, and several 20 segments for the base and the sloped section. A 10* dimension is shown for the base thickness.	
<table><tr><td></td><td></td><td></td><td></td><td></td><td></td></tr><tr><td></td><td></td><td></td><td></td><td></td><td></td></tr><tr><td></td><td></td><td></td><td></td><td></td><td></td></tr><tr><td></td><td></td><td></td><td></td><td></td><td></td></tr><tr><td></td><td></td><td></td><td></td><td></td><td></td></tr></table>																																				<table><tr><td colspan="5" rowspan="5">Ребро 3 МС</td><td>Лит.</td><td>Масса</td><td>Масштаб</td></tr><tr><td></td><td></td><td></td><td>0.5</td><td>1:2</td></tr><tr><td colspan="3">Лист 6</td><td colspan="2">Листов 7</td></tr><tr><td colspan="5" rowspan="2">Сталь 3 ГОСТ 535-88</td><td colspan="3" rowspan="2">"КСИНИТ" Наружная реклама</td></tr><tr></tr></table>								Ребро 3 МС					Лит.	Масса	Масштаб				0.5	1:2	Лист 6			Листов 7		Сталь 3 ГОСТ 535-88					"КСИНИТ" Наружная реклама		
Ребро 3 МС					Лит.	Масса	Масштаб	
								0.5	1:2	
					Лист 6			Листов 7	
					Сталь 3 ГОСТ 535-88					"КСИНИТ" Наружная реклама	
<table><tr><td>Изм.</td><td>Лист</td><td>№ докум.</td><td>Подп.</td><td>Дата</td><td></td></tr><tr><td>Разраб.</td><td></td><td>Морозихин</td><td></td><td>27.01.2010</td><td></td></tr><tr><td>Пров.</td><td></td><td></td><td></td><td></td><td></td></tr><tr><td>Т.контр.</td><td></td><td></td><td></td><td></td><td></td></tr><tr><td>Нач. КБ</td><td></td><td></td><td></td><td></td><td></td></tr><tr><td>Н.контр.</td><td></td><td></td><td></td><td></td><td></td></tr><tr><td>Утв.</td><td></td><td></td><td></td><td></td><td></td></tr></table>						Изм.	Лист	№ докум.	Подп.	Дата		Разраб.		Морозихин		27.01.2010		Пров.						Т.контр.						Нач. КБ						Н.контр.						Утв.																											
Изм.	Лист	№ докум.	Подп.	Дата	
Разраб.		Морозихин		27.01.2010	
Пров.	
Т.контр.	
Нач. КБ	
Н.контр.	
Утв.	
Вывеска ОВ						Копировал				Формат А4	

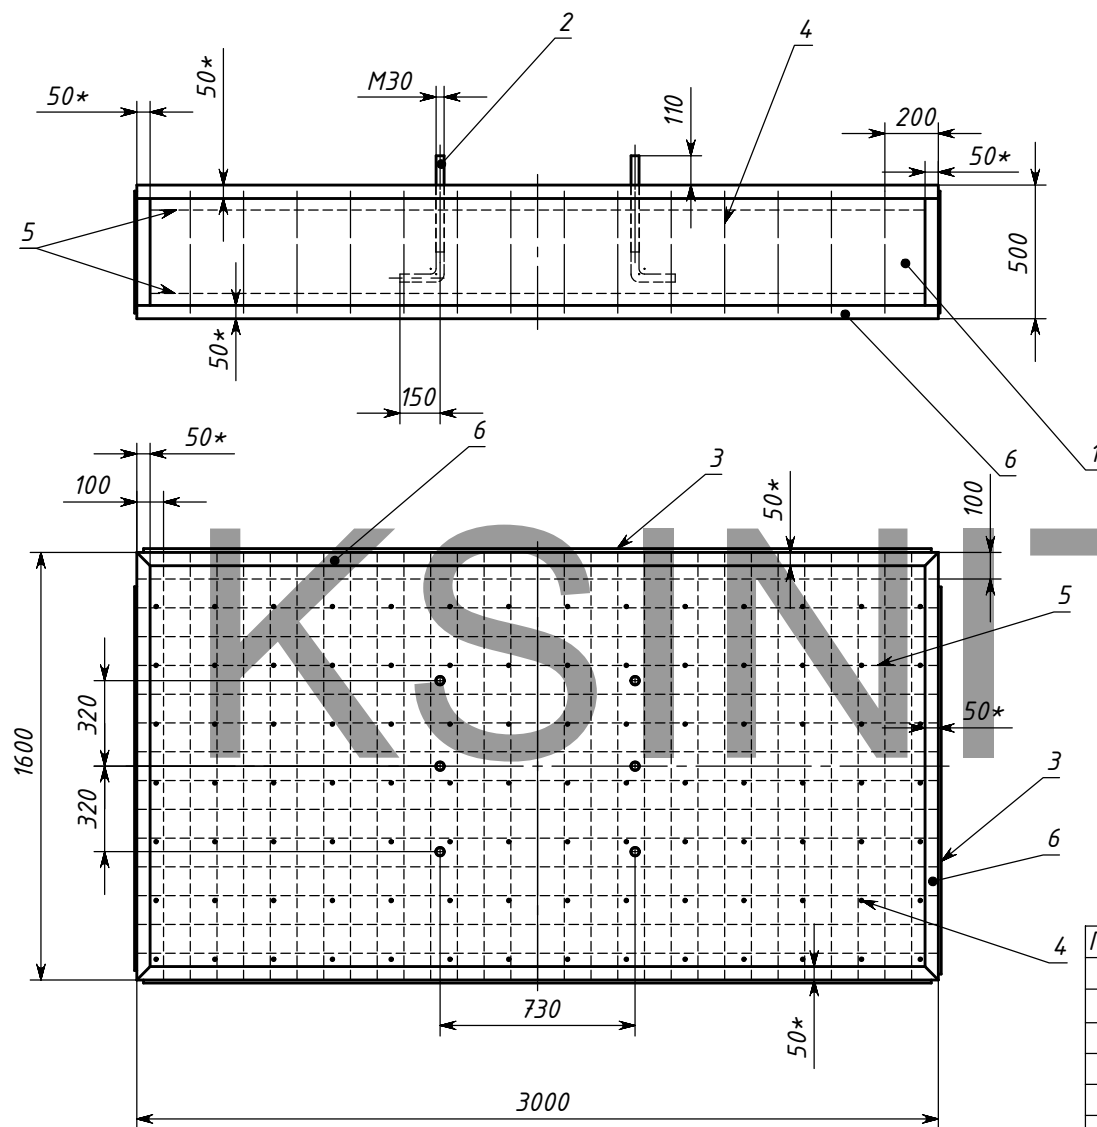

1. * Размеры для справок
2. Сварка по ГОСТ 5264-80 электродами Э42А ГОСТ 9467-75*, Катет сварного шва - 5 мм
3. Покрытие: грунт ГФ-021 ГОСТ 25129-82, Эмаль ПФ-115

Поз	Наименование				Количество	
1	Бетон В20				2,4 куб.м.	
2	Шпилька М30				4,5 м	
3	Лист 1 ГОСТ 19904-90/Ст.3 ГОСТ 535-80				4,6 кв.м	
4	Арматура $\varnothing$ 10 ГОСТ 5781-82/Ст.3 ГОСТ 535-80				50 м.	
5	Дорожная сетка $\varnothing$ 5, с ячейкой 100х100				10 кв.м	
6	Уголок 50х50х5 ГОСТ 8509-72/ Ст.3 ГОСТ 535-80				20 м.	
					Тонар	
Изм	Лист	№ докум.	Подп.	Дата	Фундаментная плита Сборочный чертеж	
Разраб.	Морозихин			27.01.2010		
Пров.						
Т.контр.						
Нач. КБ						
Н.контр.						
Утв.					Лист 7 Листов 7	
					"КСИНИТ" Наружная реклама	